



PIANTA COPERTURA
SCALA 1:100

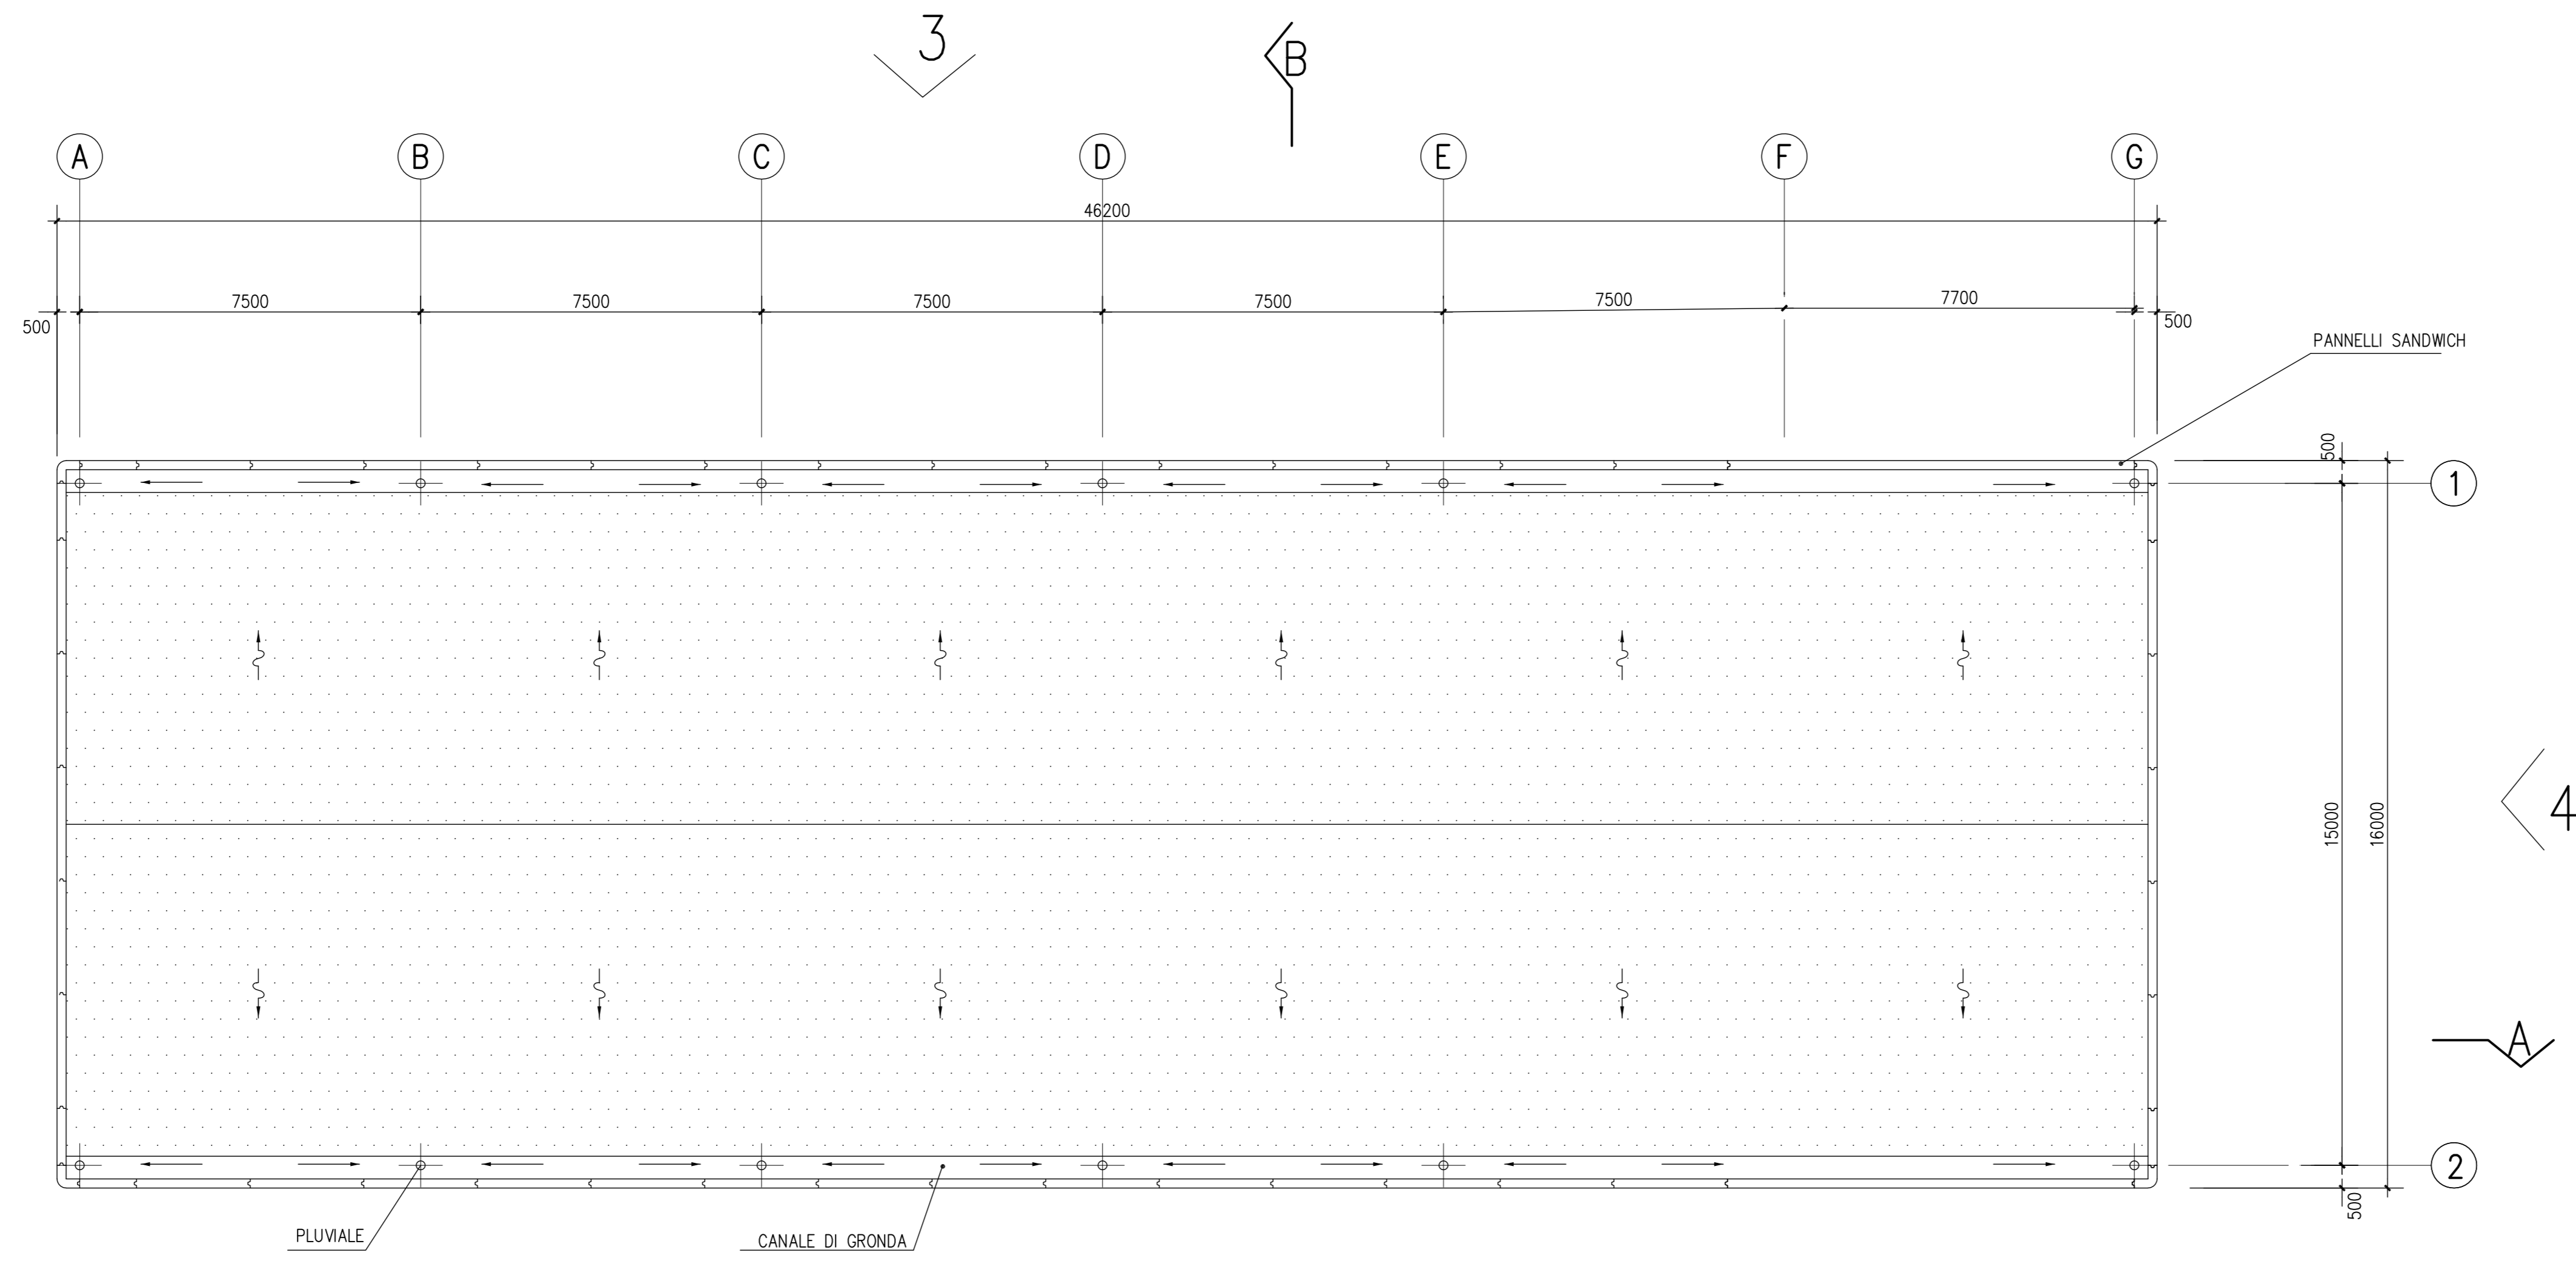

PIANTA A Q.TA ±0.000
SCALA 1:100

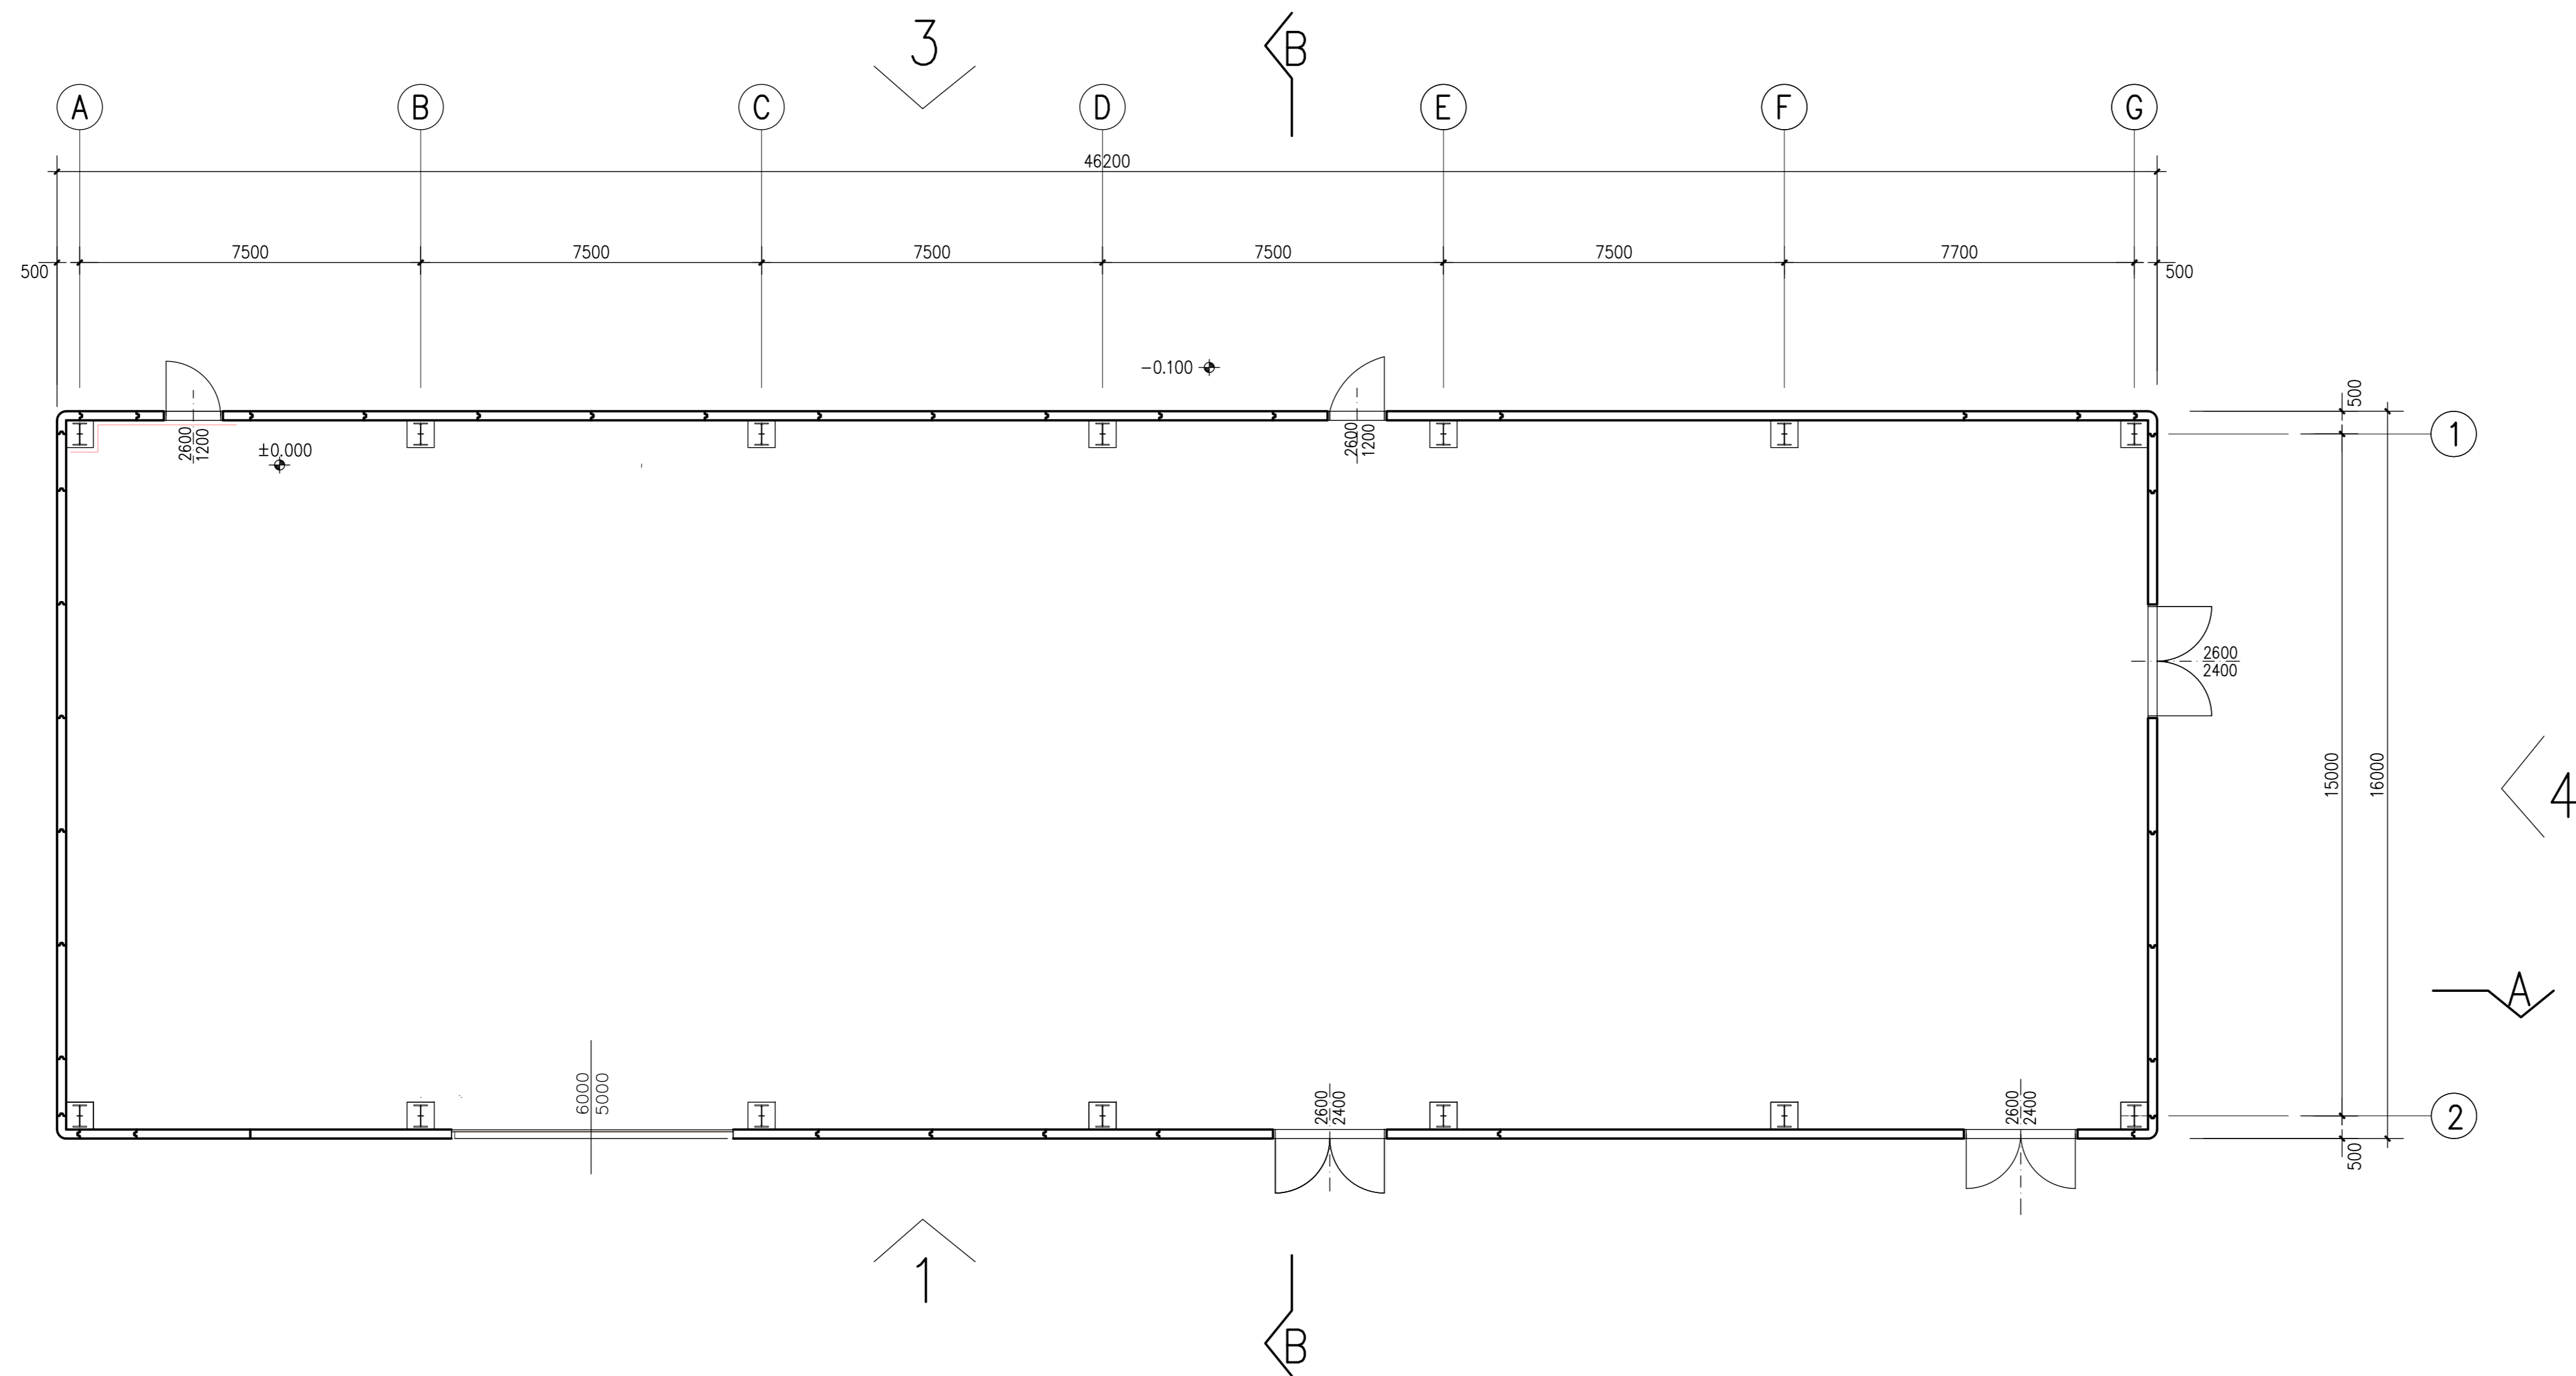


SCALA 1:100
0 1.00 2.00 4.00 6.00 m

NOTE

1. LA QUOTA DI RIFERIMENTO ±0.00 CORRISPONDE A 31.00 m S.L.M.M.
2. TUTTE LE DIMENSIONI SONO IN mm
3. TUTTE LE ELEVAZIONI SONO m

PIANTA CHIAVE

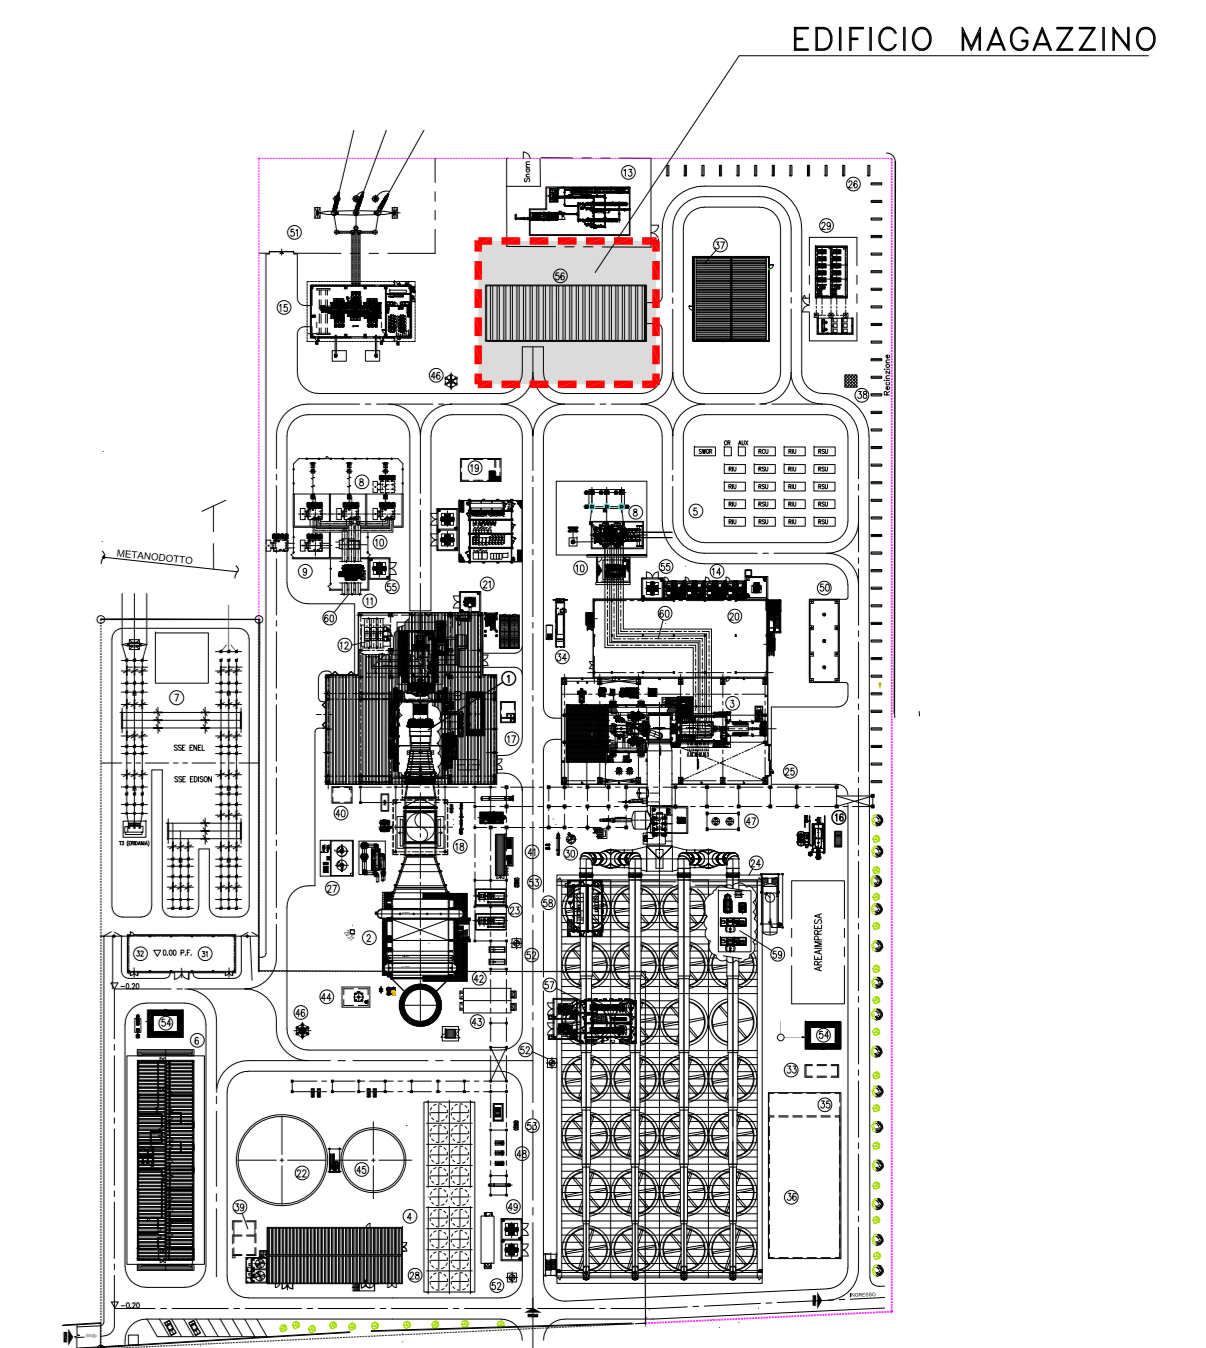

DISEGNO DI RIFERIMENTO: EDIFICIO MAGAZZINO - PIANTE A QUOTA ±0.00 E COPERTURA
 8711FE0001 - EDIFICIO MAGAZZINO - VISTE PROSPETTICHE

Ing. OMAR MARCO RETINI
ING. OMAR MARCO RETINI
 ORDINE INGEGNERI della Provincia di PISA
 N° 2234 Sezione A
 INGEGNERIA CIVILE E AMBIENTALE
 INGEGNERIA DELLA INFRASTRUTTURE

| | | | | | | |
|------|-------|-------------------------------|------------|-----------|------------|-----------|
| 0 | FUS | EMESSO PER ITER AUTORIZZATIVO | 01/09/2020 | CARRIERI | CARRIERI | OTTORINO |
| REV. | STATO | DESCRIZIONE | DATA | ELABORATO | VERIFICATO | APPROVATO |
| 0 | 0 | 0 | 0 | 0 | 0 | 0 |

| | | |
|---|---|--|
| | POWER ASSET DIVISION | |
| CODIFICA DOC. / Doc. Code N°B711FE00001 SCALA/Scale 1/100 FOLIO/Sheet 1/1 | PROGETTO DI RIFACIMENTO PER AGGIORNAMENTO TECNOLOGICO CENTRALE TERMOELETTRICA DI SAN QUIRICO (PR) TITOLO DOCUMENTO/Document Title EDIFICIO MAGAZZINO PIANTA A Q.TA ±0.000 E COPERTURA | Ing. OMAR MARCO RETINI ORDINE INGEGNERI della Provincia di PISA N° 2234 Sezione A INGEGNERIA CIVILE E AMBIENTALE INGEGNERIA DELLA INFRASTRUTTURE |