


- LEGENDA**
- ① LOCALE BATTERIE
 - ② LOCALE ALTA TENSIONE
 - ③ LOCALE MEDIA TENSIONE
 - ④ LOCALE SISTEMA INERGEN
 - ⑤ LOCALE STRUMENTALE & DCS
 - ⑥ TURBINA A VAPORE
 - ⑦ GENERATORE
 - ⑧ TRASFOMATORI SERVIZI AUSILIARI
 - ⑨ TRASFOMATORI ZIZAG

- NOTE :**
- 1. LA QUOTA DI RIFERIMENTO ±0.00 CORRISPONDE A 31.00 m S.L.M.M.
 - 2. TUTTE LE DIMENSIONI SONO IN mm
 - 3. TUTTE LE ELEVAZIONI SONO m

- DISEGNI DI RIFERIMENTO**
- B711FEV001 - EDIFICIO TURBINA A VAPORE - ARCHITETTONICO - PIANTA A QUOTA ±0.00
 - B711FEV002 - EDIFICIO TURBINA A VAPORE - ARCHITETTONICO - PIANTA A QUOTA +6.50
 - B711FEV003 - EDIFICIO TURBINA A VAPORE - ARCHITETTONICO - PIANTA COPERTURA
 - B711FEV004 - EDIFICIO TURBINA A VAPORE - ARCHITETTONICO - SEZIONE A-A
 - B711FEV005 - EDIFICIO TURBINA A VAPORE - VISTE PROSPETTICHE 1 e 2
 - B711FEV006 - EDIFICIO TURBINA A VAPORE - VISTE PROSPETTICHE 3 e 4

PIANTA CHIAVE

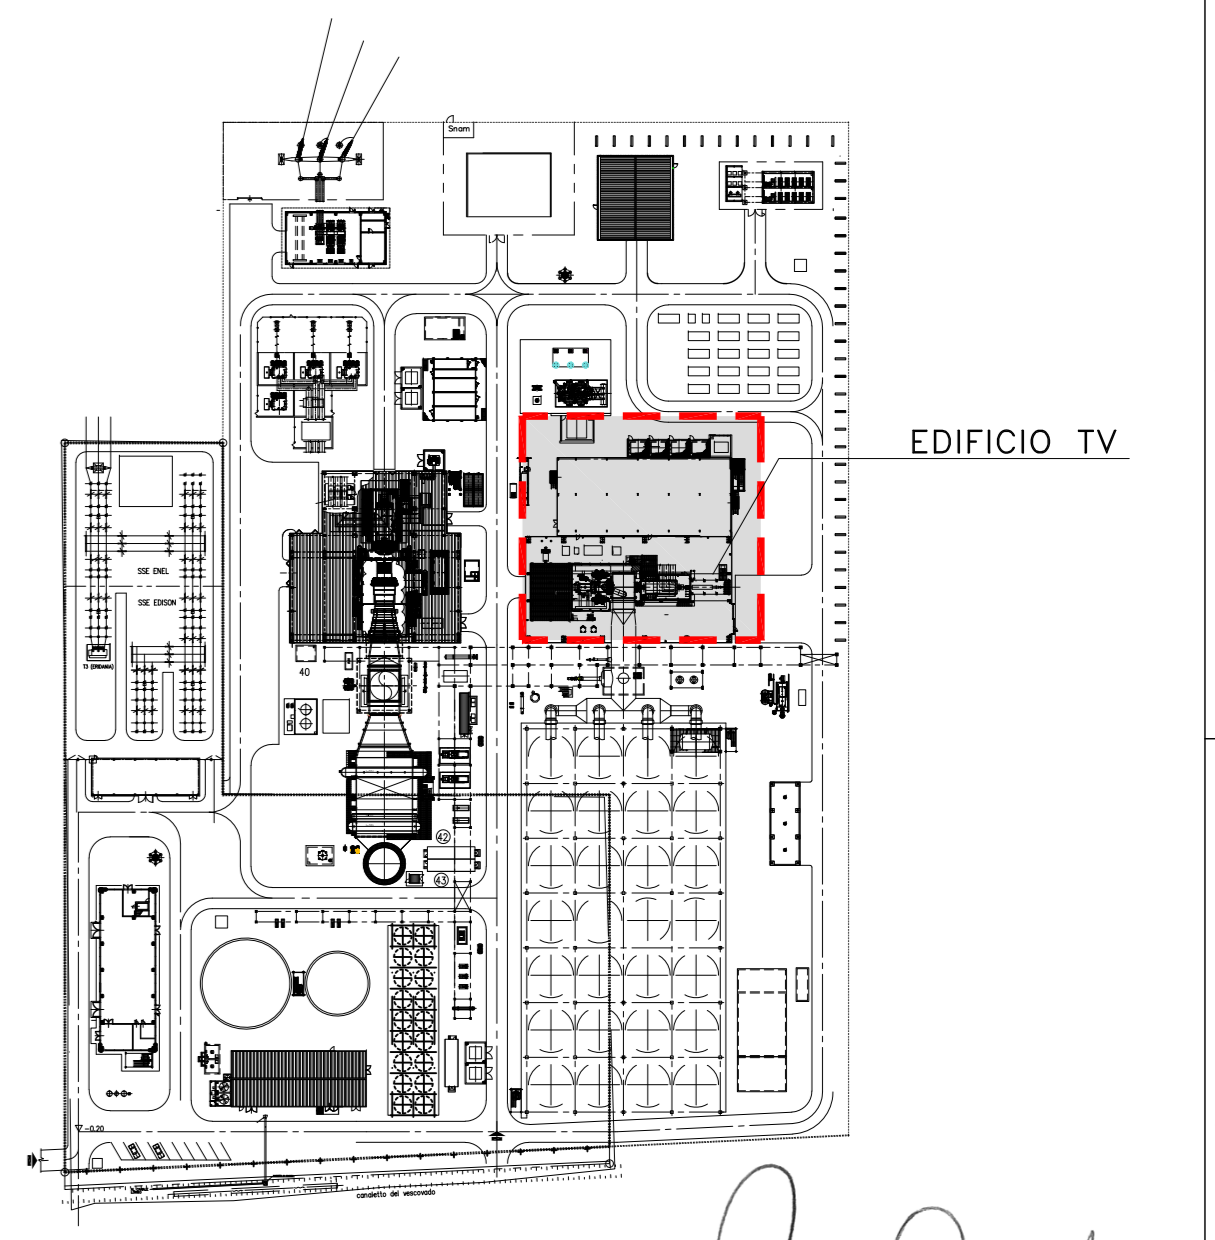

Ing. OMAR MARCO RETINI
INGEGNERE
 ORDINE INGEGNERI della Provincia di Pisa
 N° 2234 sezione A
 INGEGNERIA CIVILE E AMBIENTALE
 INDUSTRIALE, DELL'INFORMAZIONE

		POWER ASSET DIVISION		
CODIFICA DOC. / Doc. Code N° B711FEV001		PROGETTO DI RIFACIMENTO PER AGGIORNAMENTO TECNOLOGICO CENTRALE TERMoeLETTRICA DI SAN QUIRICO (PR)		TITOLO DOCUMENTO/Document Title EDIFICIO TURBINA A VAPORE ARCHITETTONICO PIANTA A Q.TA ±0.00
SCALA/Scale 1/100	FOGLIO/Sheet 1/1	DATA 01/09/2020		
SOSTITUITO DA SUPERINTENDENTE		ELABORATO PRODOTTORE	VERIFICATO CHECKER	APPROVATO APPROVATORE
COMMITENTE/Client				

PIANTA A QUOTA ±0.00
 SCALE 1:100

Formato A0