


NOTE :

1. LA QUOTA DI RIFERIMENTO ±0.00 CORRISPONDE A 31.00 m S.L.M.M.
2. TUTTE LE DIMENSIONI SONO IN mm
3. TUTTE LE ELEVAZIONI SONO m

- DISEGNI DI RIFERIMENTO**
- B711FEV001 - EDIFICIO TURBINA A VAPORE - ARCHITETTONICO - PIANTA A QUOTA ±0.00
 - B711FEV002 - EDIFICIO TURBINA A VAPORE - ARCHITETTONICO - PIANTA A QUOTA +6.50
 - B711FEV003 - EDIFICIO TURBINA A VAPORE - ARCHITETTONICO - PIANTA COPERTURA
 - B711FEV004 - EDIFICIO TURBINA A VAPORE - ARCHITETTONICO - SEZIONE A-A
 - B711FEV005 - EDIFICIO TURBINA A VAPORE - VISTE PROSPETTICHE 1 e 2
 - B711FEV006 - EDIFICIO TURBINA A VAPORE - VISTE PROSPETTICHE 3 e 4

PIANTA CHIAVE

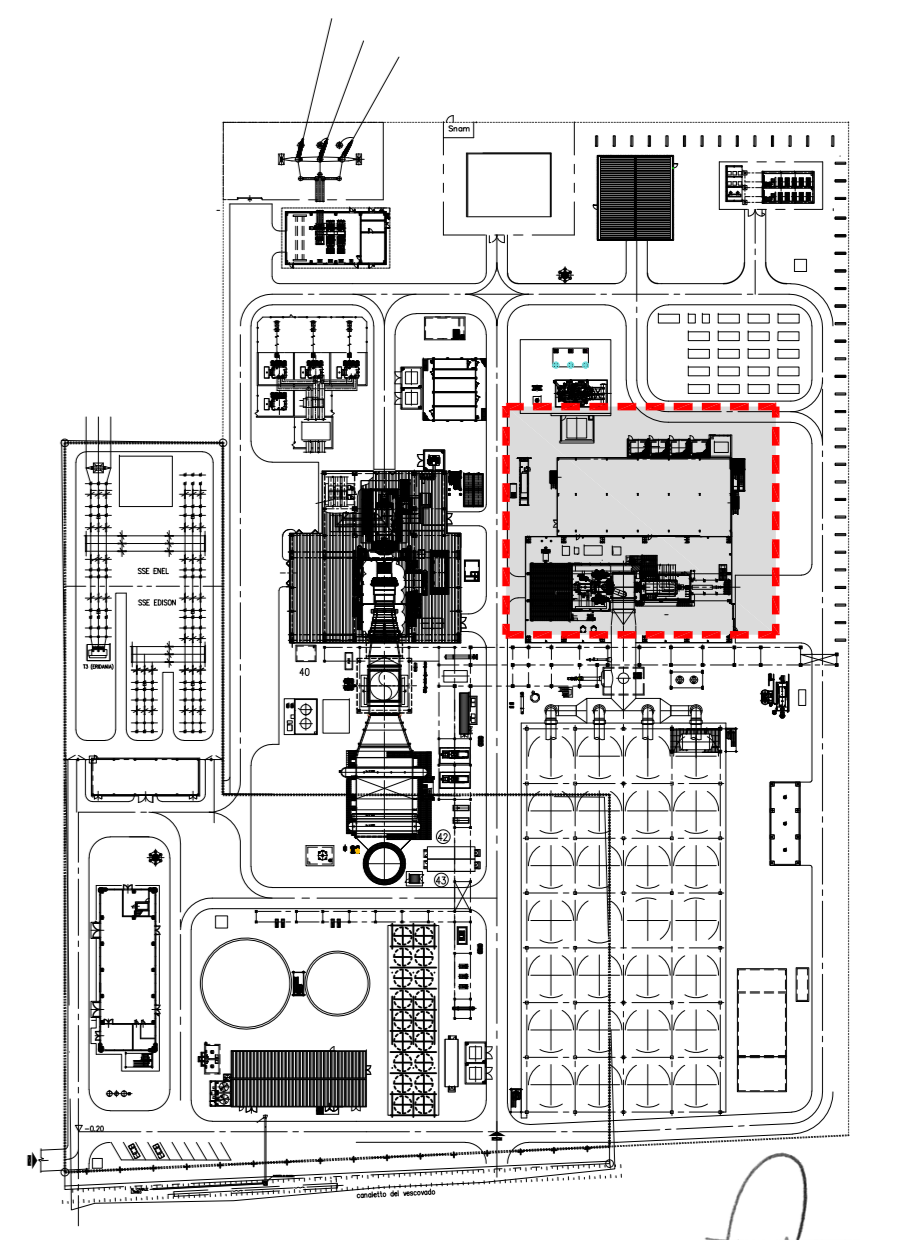

PIANTA COPERTURA
SCALE 1:100

Ing. OMAR MARCO RETINI
ORDINE INGEGNERI della Provincia di PISA
N° 2234 - Sezione A
INGEGNERIA CIVILE E ARCHITETTUALE
INCOORPORATA: DISEGNI E INFORMAZIONI

REV.	STATO	DESCRIZIONE	DATA	ELABORATO	VERIFICATO	APPROVATO
0	EMISSO PER ITER AUTORIZZATIVO		01/09/2020	CARRERI	CARRERI	COTTONO

COMMITENTE/Client

edison
edp GROUP

POWER ASSET DIVISION

CODIFICA DOC. / Doc. Code
N° B711FEV003

PROGETTO DI RIFACIMENTO PER AGGIORNAMENTO TECNOLOGICO CENTRALE TERMOELETTRICA DI SAN QUIRICO (PR)

IP/ANNO/Part
M-2234- Sezione A

TOPOLO DOCUMENT/Document Title
EDIFICIO TURBINA A VAPORE
ARCHITETTONICO
PIANTA COPERTURA

SCALA/Scale 1:100
FOLIO/Sheet 1/1

DISegnato: A.
Il supervisione:
Il progettista: dal
Supervisato: S.

NOTA: Tutti i diritti di proprietà intellettuale sono riservati. È vietata la ristampa o l'uso non autorizzato senza permesso scritto dalla Edison Energy Services. 