


SEZIONE A-A
SCALE 1:100

- LEGENDA
- ① LOCALE BATTERIE
 - ② LOCALE ALTA TENSIONE
 - ③ LOCALE MEDIA TENSIONE
 - ④ LOCALE SISTEMA INERGEN
 - ⑤ LOCALE STRUMENTALE & DCS
 - ⑥ TURBINA A VAPORE
 - ⑦ GENERATORE
 - ⑧ TRASFORMATORI SERVIZI AUSILIARI
 - ⑨ TRASFORMATORE ZIGZAG

- NOTE :
- 1. LA QUOTA DI RIFERIMENTO ±0.00 CORRISPONDE A 31.00 m S.L.M.M.
 - 2. TUTTE LE DIMENSIONI SONO IN mm
 - 3. TUTTE LE ELEVAZIONI SONO m

- DISEGNI DI RIFERIMENTO
- B711FEV001 - EDIFICIO TURBINA A VAPORE - ARCHITETTONICO - PIANTA A QUOTA ±0.00
 - B711FEV002 - EDIFICIO TURBINA A VAPORE - ARCHITETTONICO - PIANTA A QUOTA +6.50
 - B711FEV003 - EDIFICIO TURBINA A VAPORE - ARCHITETTONICO - PIANTA COPERTURA
 - B711FEV004 - EDIFICIO TURBINA A VAPORE - ARCHITETTONICO - SEZIONE A-A
 - B711FEV005 - EDIFICIO TURBINA A VAPORE - VISTE PROSPETTICHE 1 e 2
 - B711FEV006 - EDIFICIO TURBINA A VAPORE - VISTE PROSPETTICHE 3 e 4

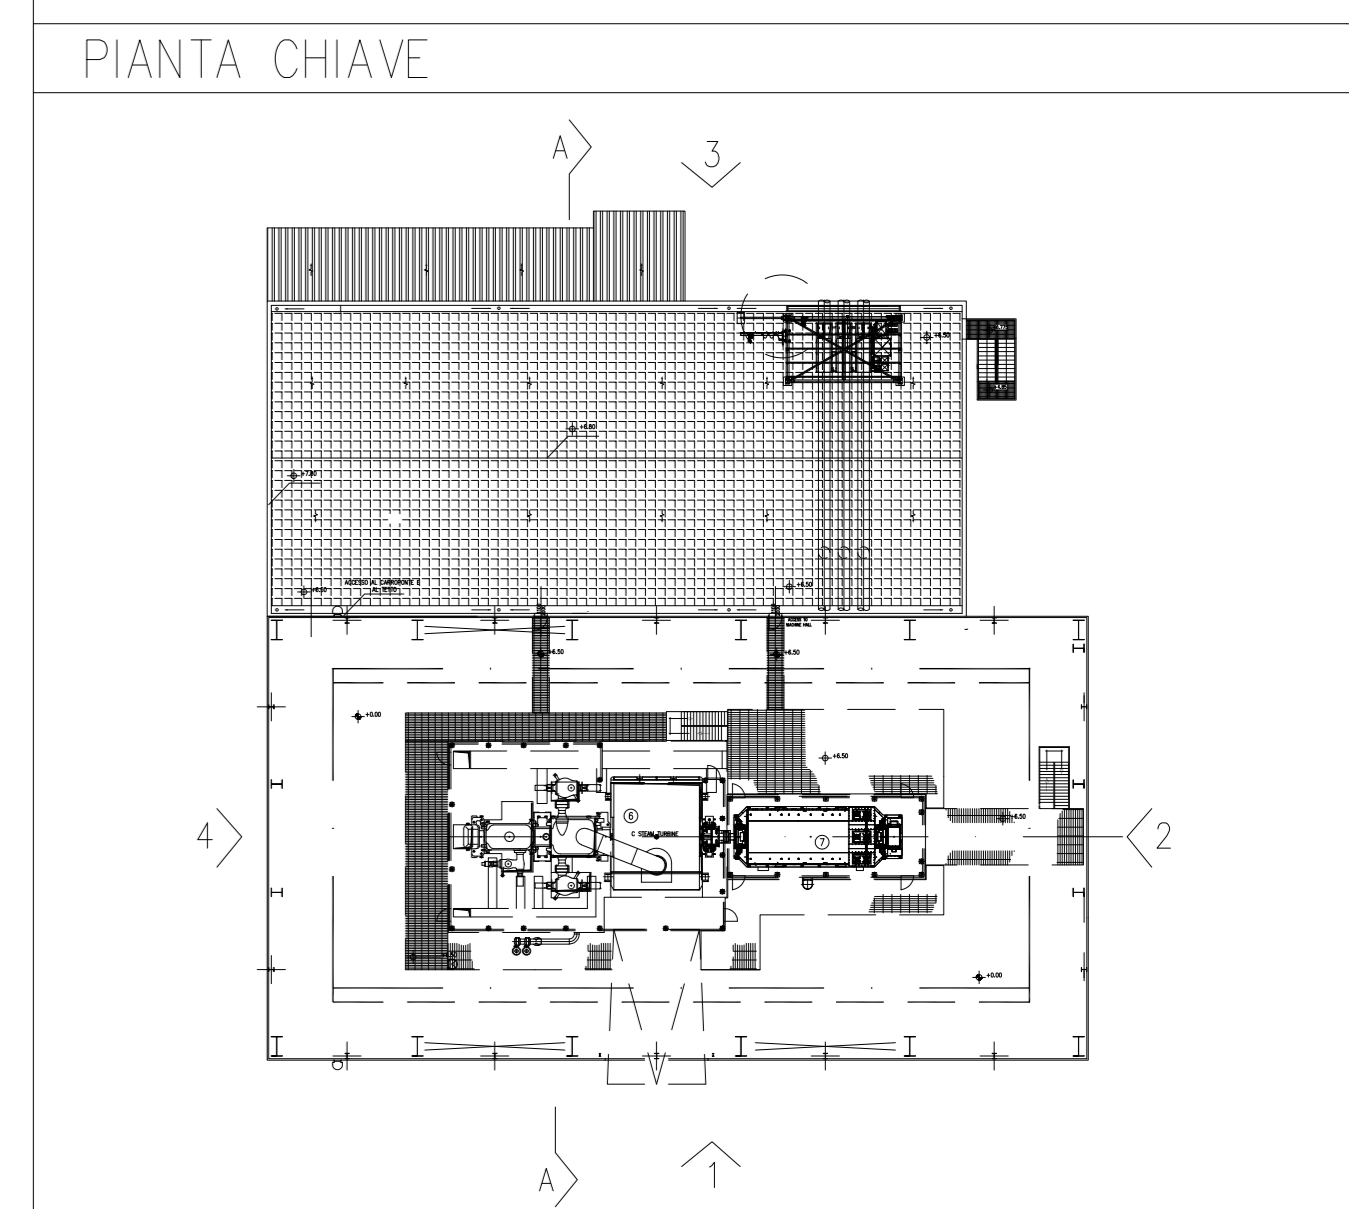

Ing. Omar Marco Retini
Ing. OMAR MARCO RETINI
 ORDINE INGEGNERI della Provincia di PISA
 N° 2234 Sezione A
 INGEGNERIA CIVILE E AMBIENTALE
 INDUSTRIALE DELL'INFORMAZIONE

| | | | | | | |
|---|------------------------------------|--|------------|--|------------|-----------|
| 0 | FUG. EMESSE PER ITER AUTORIZZATIVO | 01/09/2020 | CARRERI | CARRERI | COTTONO | |
| REV. | STATO | DESCRIZIONE | DATA | ELABORATO | VERIFICATO | APPROVATO |
| 1 | 01 | PROGETTO | 01/09/2020 | CARRERI | CARRERI | COTTONO |
| COMMITENTE/Client | | | | | | |
| | | POWER ASSET DIVISION | | | | |
| CODIFICA DOC. / Doc. Code N° B711FEV004 | | PROGETTO DI RIFACIMENTO PER AGGIORNAMENTO TECNOLOGICO CENTRALE TERMoeLETTRICA DI SAN QUIRICO (PR) | | | | |
| SCALA/Scale 1/100 | | FOGLIO/Sheet 1/1 | | TITOLO DOCUMENTO/Document Title EDIFICIO TURBINA A VAPORE ARCHITETTONICO SEZIONE A-A | | |
| <small>Il presente documento è proprietà di EDISON S.p.A. ed è vietata espressamente la ristampa o l'uso non autorizzato senza permesso scritto dalla Edison S.p.A. Il presente documento non rappresenta un contratto e non ha valore contrattuale. Il presente documento è riservato ai soli parti contraenti e non può essere divulgato.</small> | | | | | | |