



PIANTA +0.00

SCALA 1:100

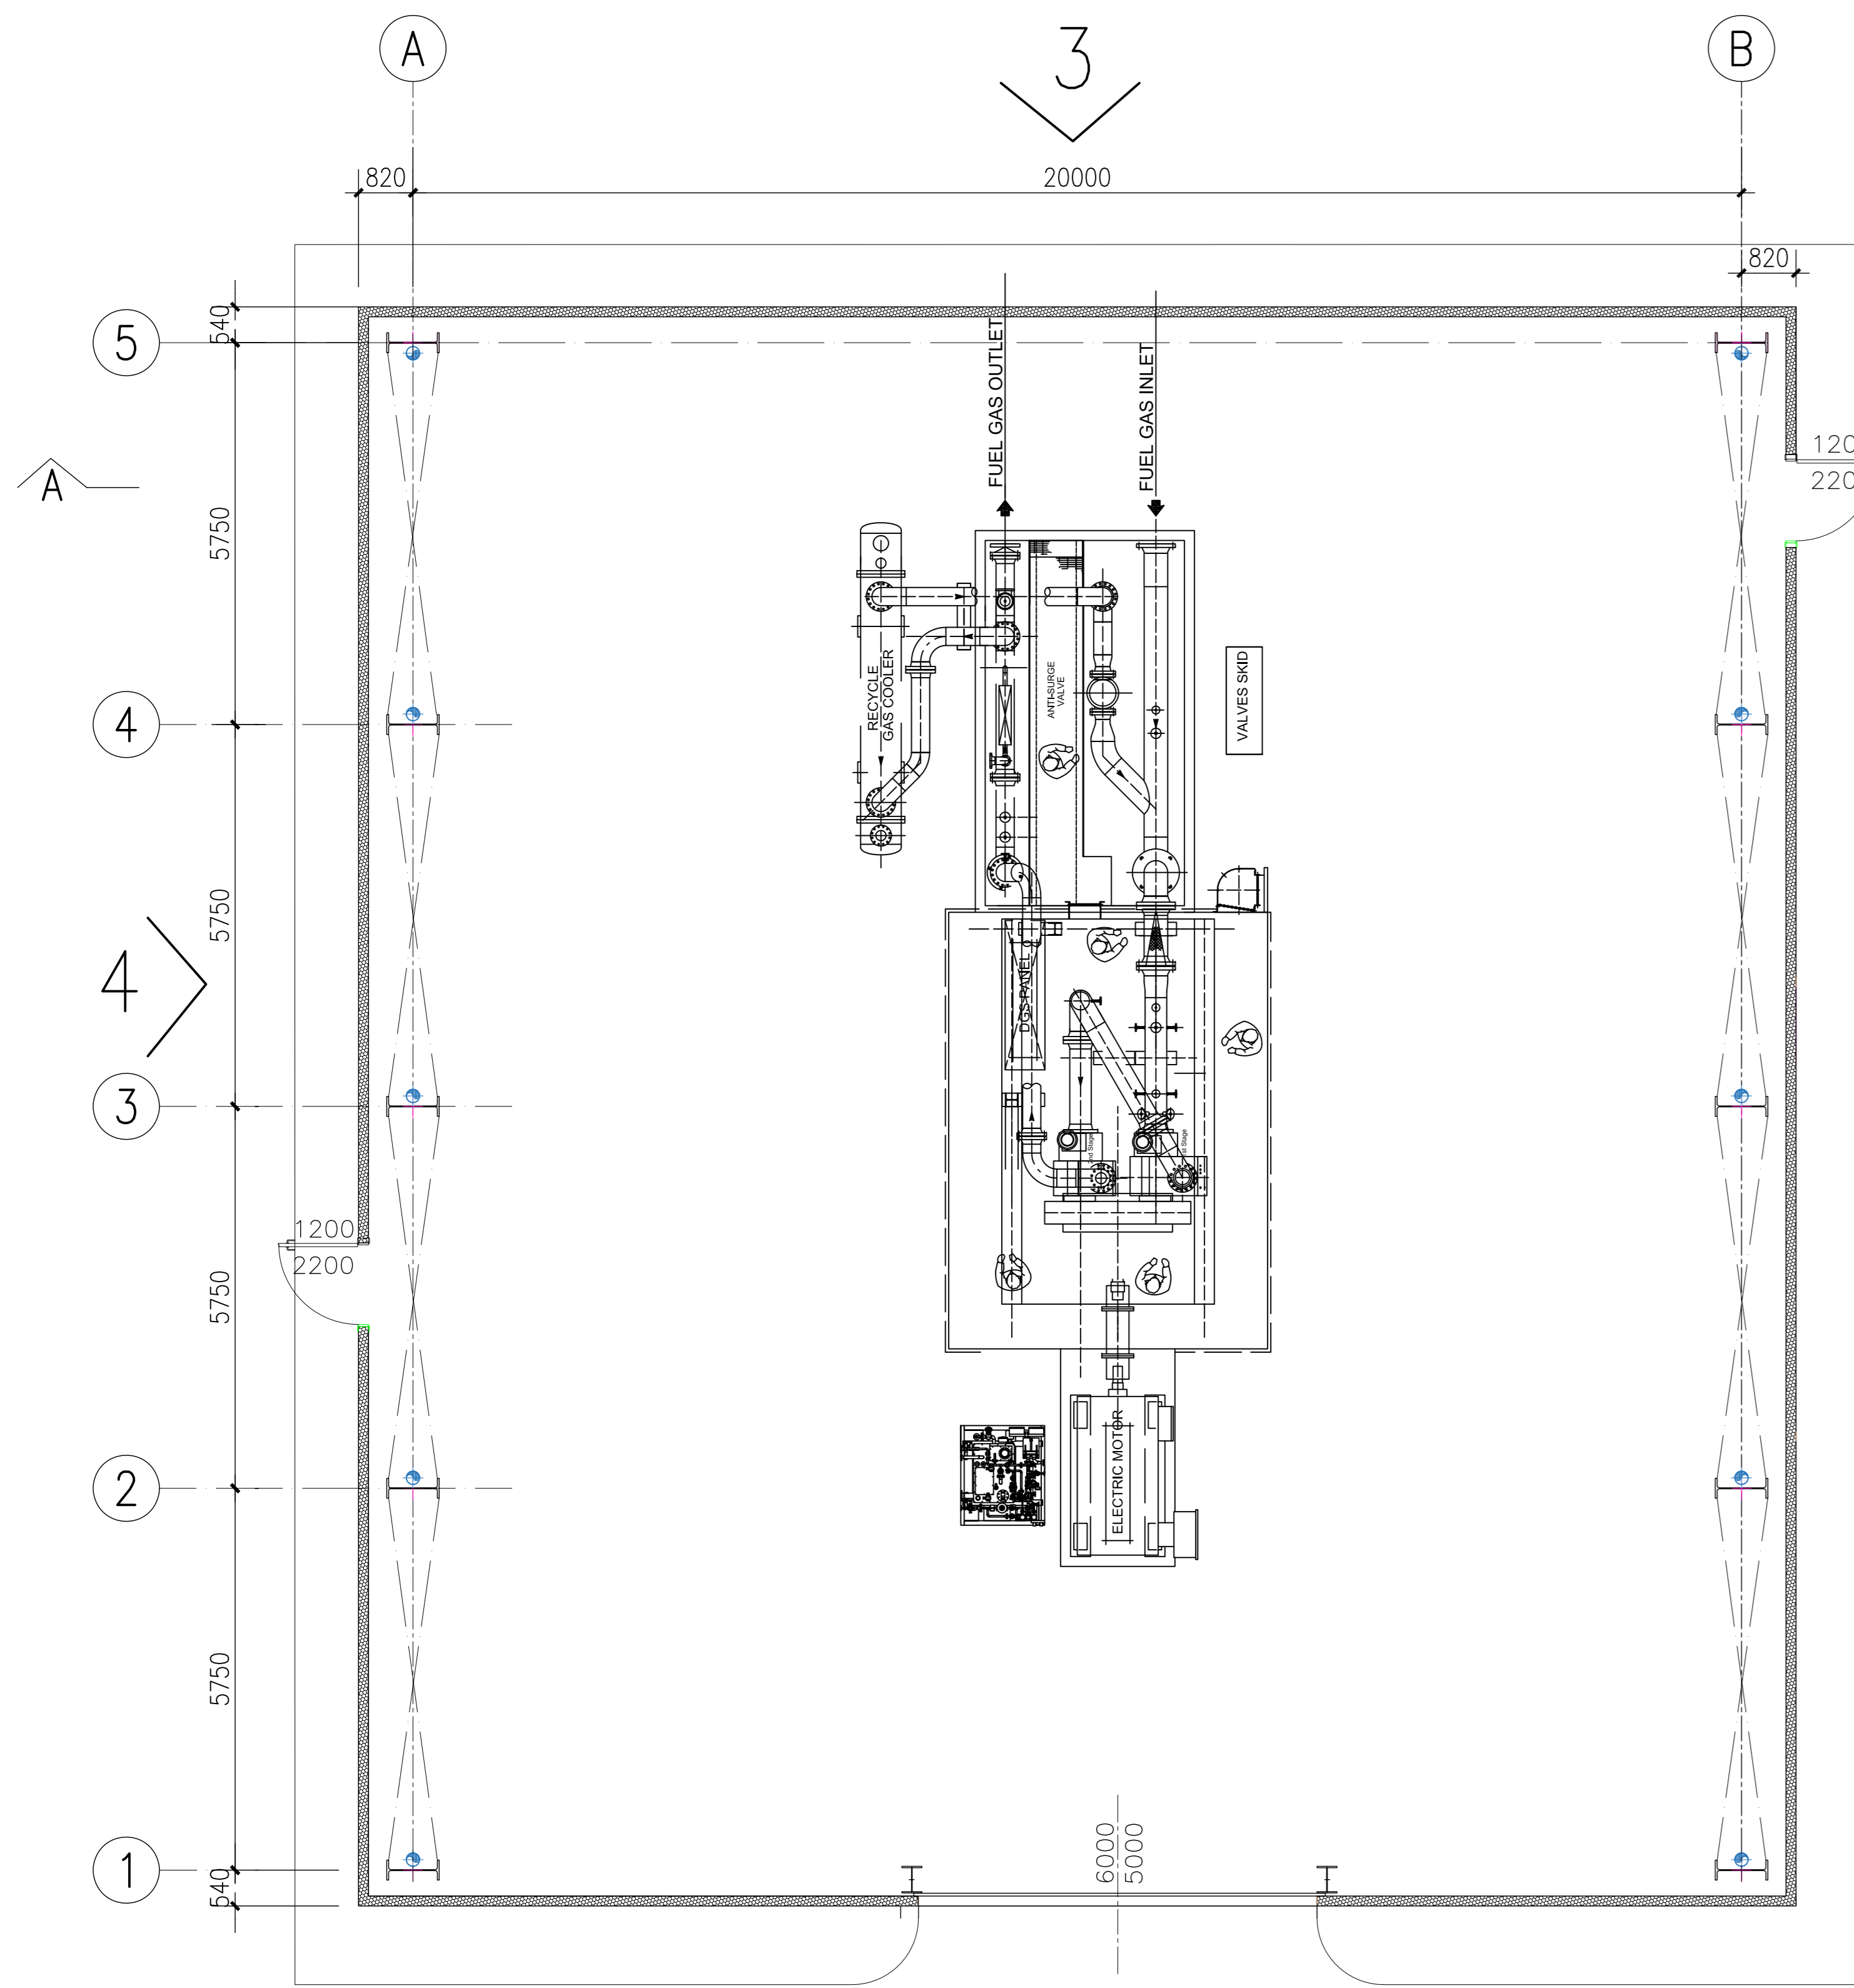

COPERTURA


SCALA 1:100

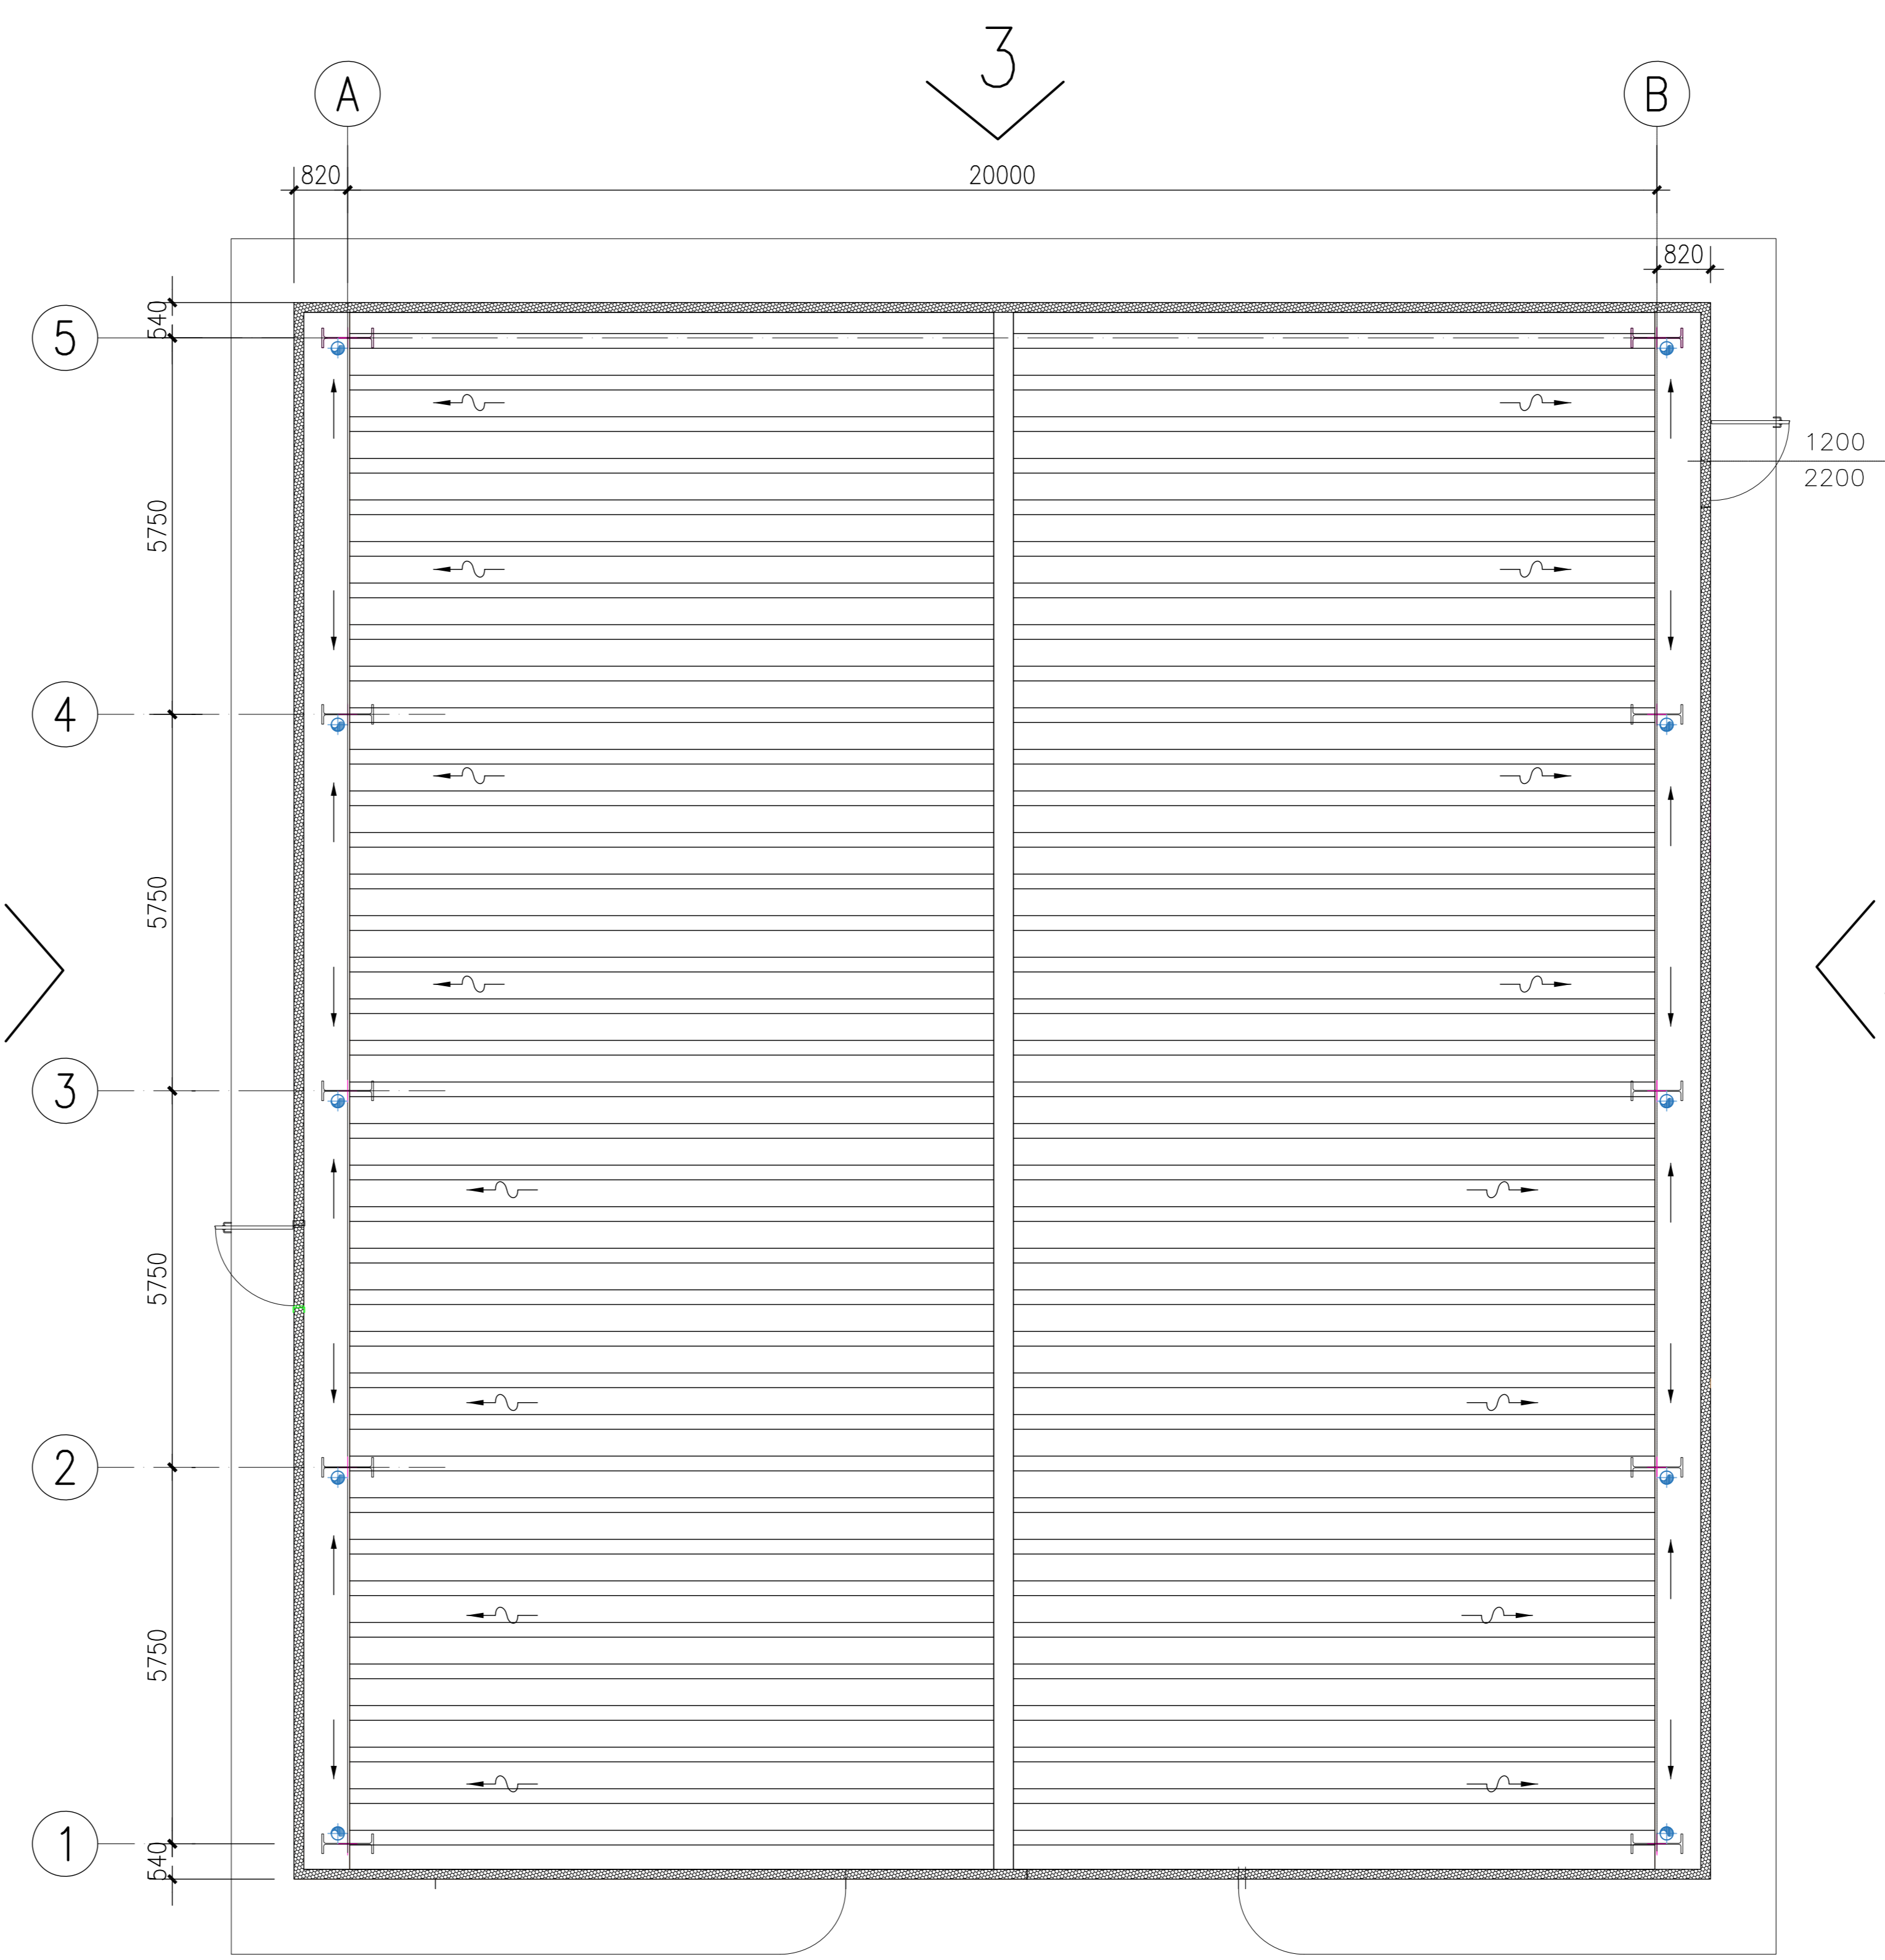

NOTE

1. LA QUOTA DI RIFERIMENTO ±0.00 CORRISPONDE A 31.00 m S.L.M.M.
2. TUTTE LE DIMENSIONI SONO IN mm
3. TUTTE LE ELEVAZIONI SONO m

PIANTA CHIAVE

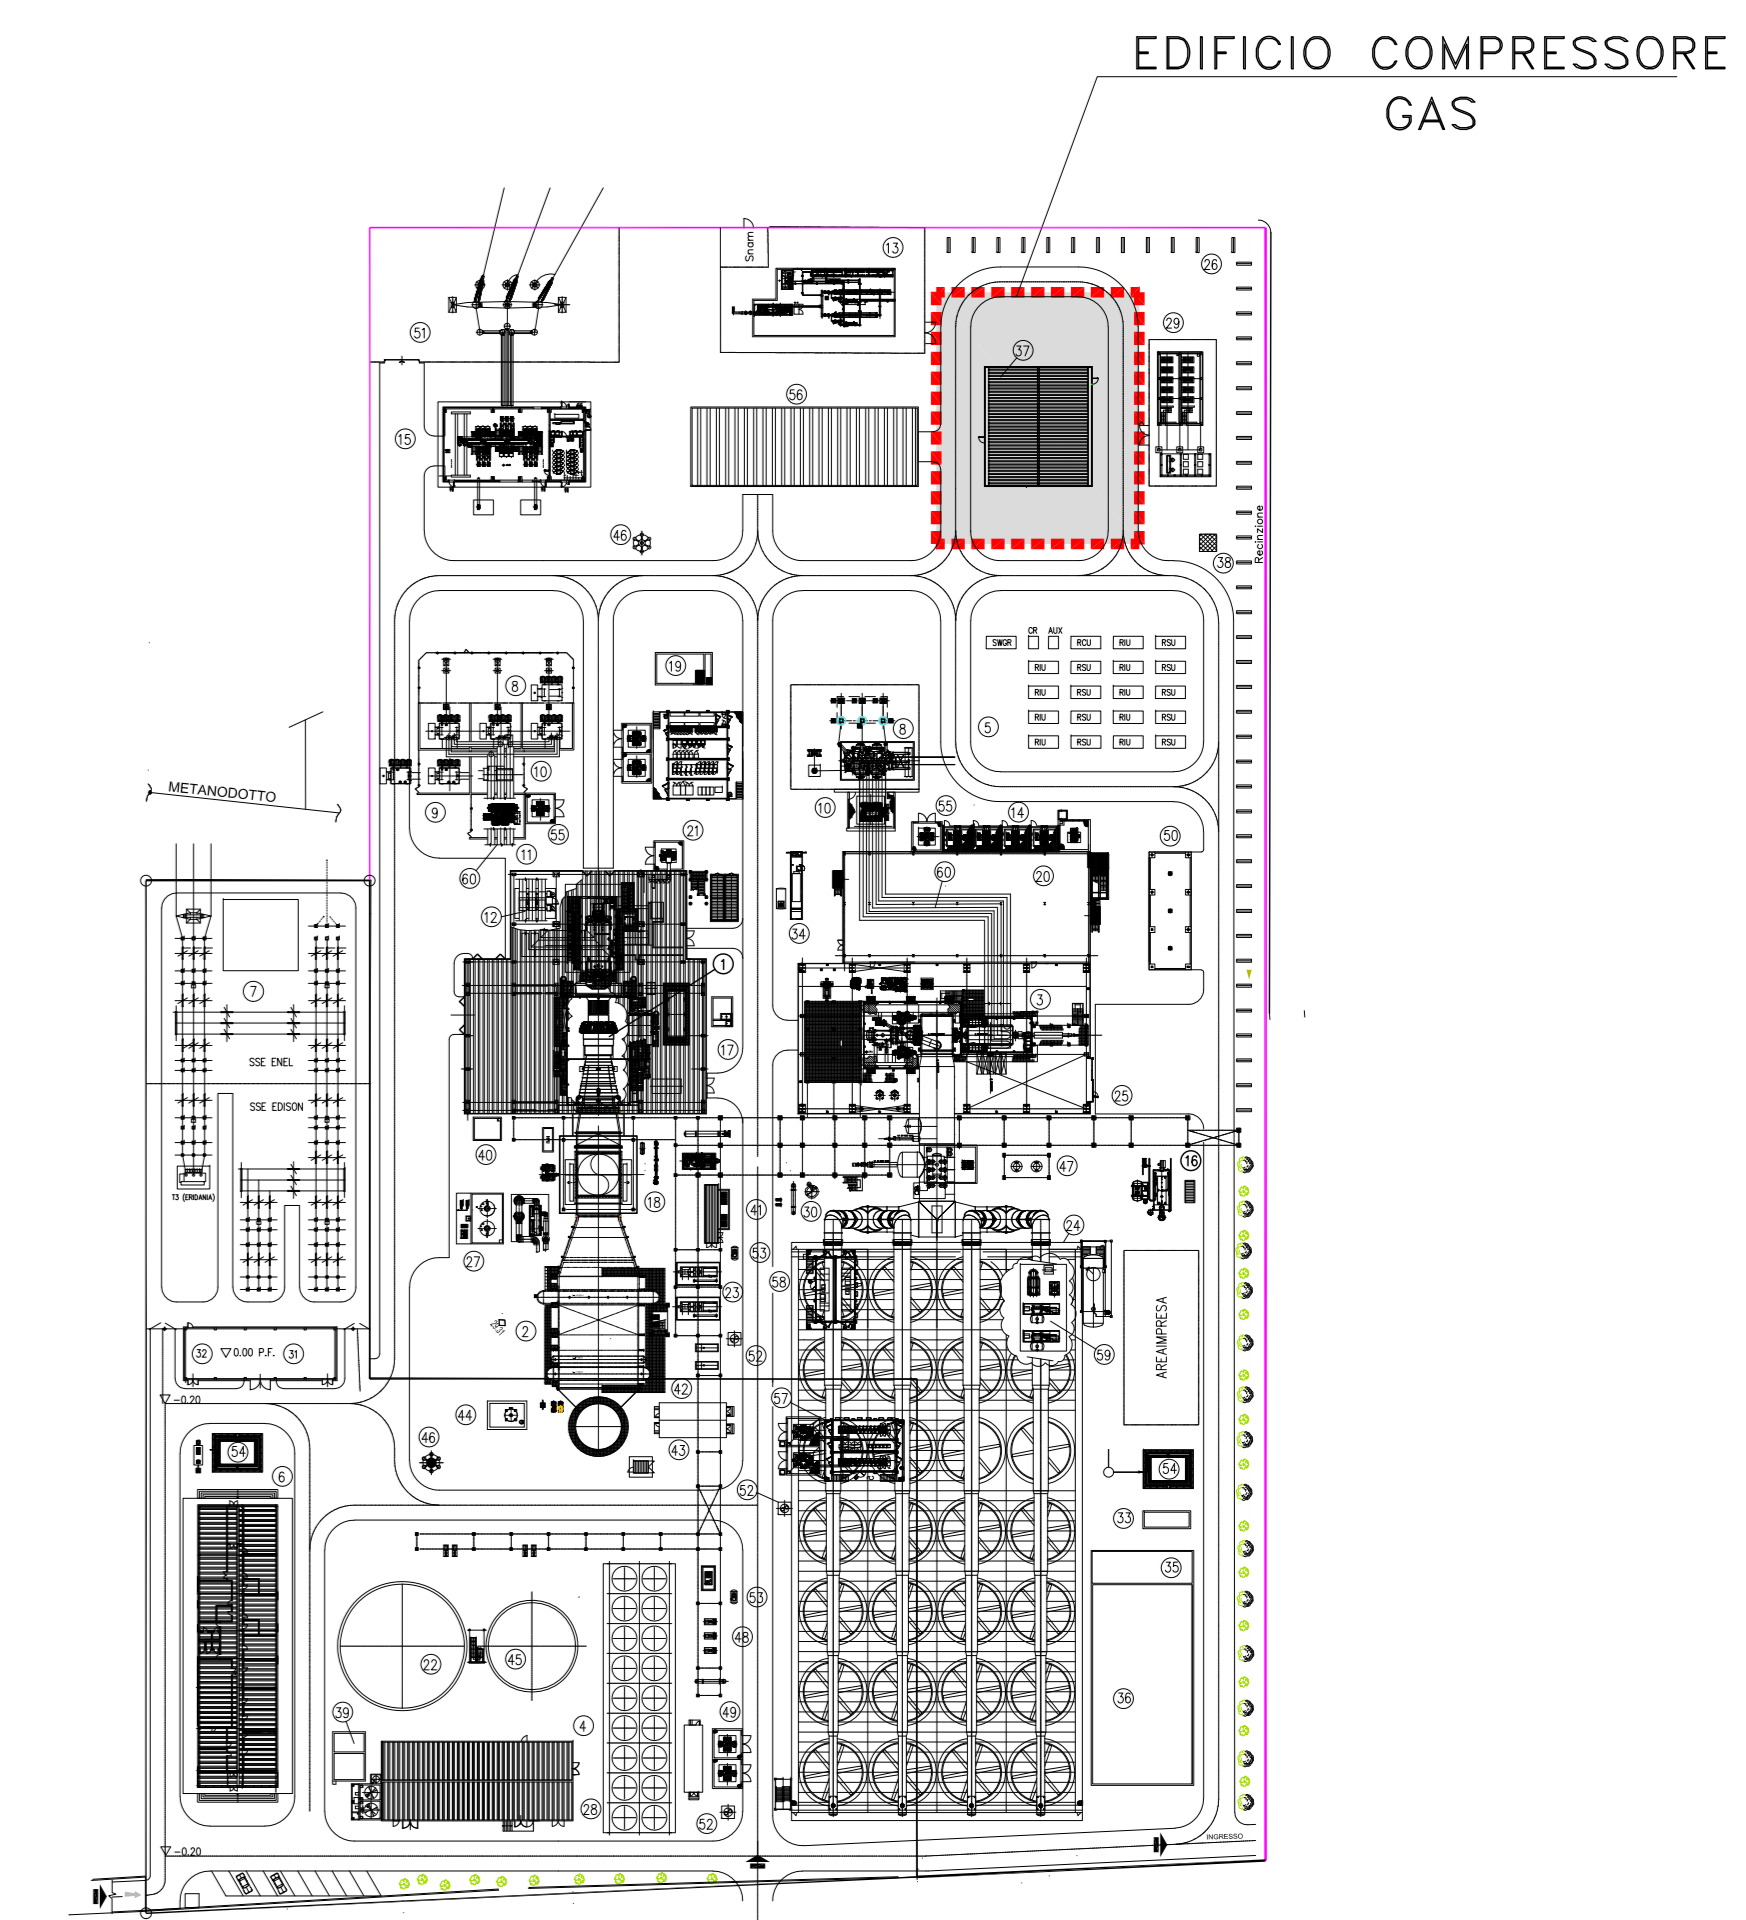

DISEGNI DI RIFERIMENTO

- B711FEXC001 -EDIFICIO COMPRESSORE GAS ARCHITETTONICO PIANTA A QUOTA +0.00 & COPERTURA
- B711FEXC002 -EDIFICIO COMPRESSORE GAS ARCHITETTONICO VISTE PROSPETTICHE 1,2,3,4

Signature

Ing. OMAR MARCO BETINI
ORDINE INGEGNERI della Provincia di PISA
N° 2234 Sezione A
INGEGNERIA CIVILE, AMBIENTALE
INDUSTRIALE, DELL'INFRASTRUTTURA

| 0 | FUS | EMESSO PER ITER AUTORIZZATIVO | 01/09/2020 | CARRIERI | CARRIERI | CITIERO |
|------|--------|-------------------------------|------------|-----------|------------|-----------|
| REV. | STATO | DESCRIZIONE | DATA | ELABORATO | VERIFICATO | APPROVATO |
| Rev. | Status | Description | Date | Prepared | Checked | Approved |
| 1 | 2 | 3 | 4 | 5 | 6 | 7 |
| 8 | 9 | 10 | 11 | 12 | 13 | 14 |
| 15 | 16 | 17 | | | | |

POWER ASSET DIVISION

B711FEXC001

CODIFICA DOC. / Doc. Code: N° B711FEXC001

IMPIANTO/Plant: PROGETTO DI RIFACIMENTO PER AGGIORNAMENTO TECNOLOGICO CENTRALE TERMOELETTRICA DI SAN QUIRICO (PR)

SCALA/Scale: 1:100 | FOGLIO/Sheet: 1/1

TITOLO DOCUMENTO/Document Title: EDIFICIO COMPRESSORE GAS ARCHITETTONICO PIANTE A QUOTA +0.00 & COPERTURA

SOSTITUISCE IL: _____
SOSTITUITO DAL: _____
SUPERSEDENDO: _____

Tutti i diritti derivanti dal presente documento sono di proprietà e riservati ad Edison S.p.A. Lo stesso non potrà essere utilizzato per la realizzazione dell'oggetto rappresentato né essere riprodotto o trasmesso o soggetti terzi in assenza di autorizzazione scritta. All rights arising out of the present document are owned and reserved to Edison S.p.A. It cannot be used for the construction of the object represented nor reproduced or communicated to third parties without a prior written authorisation.

Formato A1