


LEGENDA

- LINEA 380 kV IN PROGETTO
- LINEA 380 kV ESISTENTE
- TRACCIATO TI-BRE IN PROGETTO
- V01 N° PALO

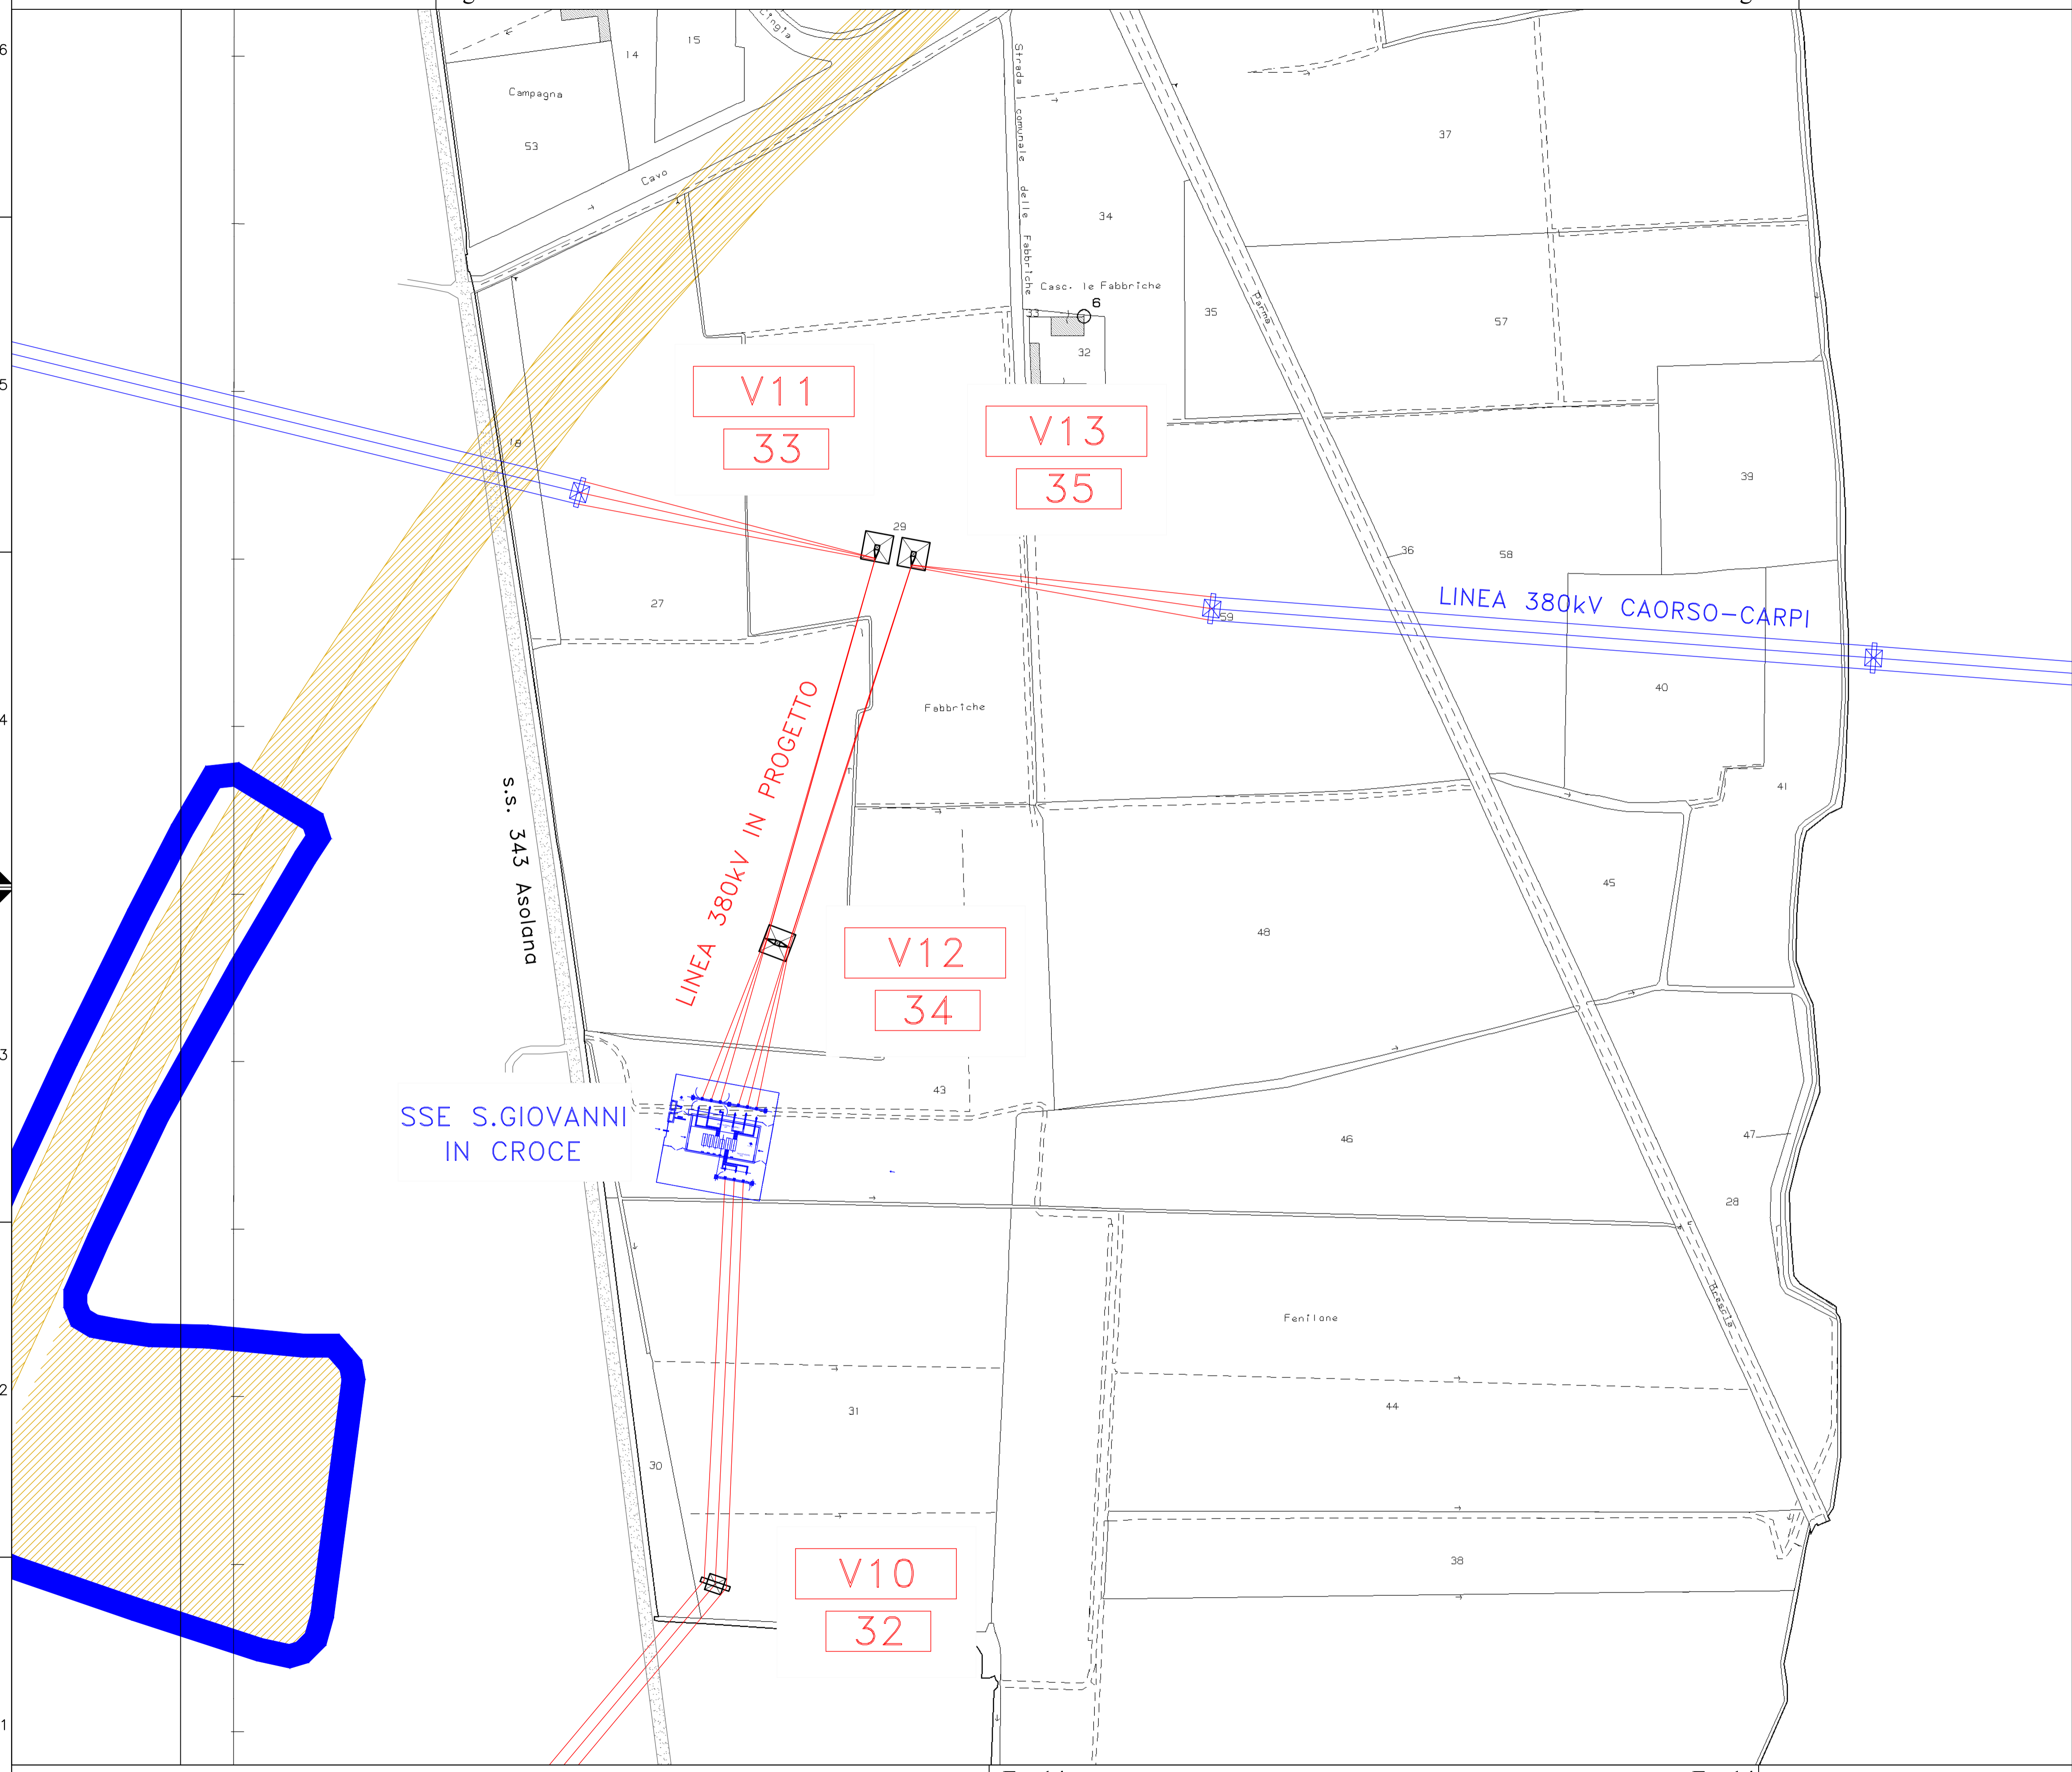

Ing. OMAR MARCO RETINI
 ORDINE INGEGNERI della Provincia di PISA
 N° 2234 - Sezione A
 INGEGNERE CIVILE E AMBIENTALE
 INDUSTRIALE DELL'INFORMAZIONE

3					
2					
1					
0	FUS	EMESSO PER ITER AUTORIZZATIVO	01/09/2020	CARUSO	CRITERIO
REV.	STATO	DESCRIZIONE	DATA	VERIFICATO	APPROVATO
Rev.	Status	Description	Date	Checked	Approved
1	2	3	4	5	6
7	8	9	10	11	12
13	14	15	16	17	

COMMITTENTE/Cient

EDISON
EDP GROUP

POWER ASSET DIVISION

8711PLEC005

CODIFICA DOC. / Doc. Code

N° **B7111PLEC005**

IMPIANTO/Plant

Progetto di rifacimento per aggiornamento tecnologico della centrale termoelettrica di San Quirico

TRACCIATO ELETTRODOTTO 380kV
S.QUIRICO - S.GIOVANNI IN CROCE
S.S.E. S.GIOVANNI IN CROCE CON CATASTALE

2Q SERVICE
 di Angelo Boscardi e Attilio Brotto snc
 www.studio2a.com
 Via P. Amalteo n. 3 - 31046 Oderzo (TV)
 Tel. 0422-713316 r.a. Telefax 712996

Formato A1 - Scala Disegno: 1 = 2000