


- NOTE:**
- LA QUOTA DI RIFERIMENTO ±0.00 CORRISPONDE A 31.00 m S.L.M.M.
 - TUTTE LE DIMENSIONI SONO IN m
 - TUTTE LE ELEVAZIONI SONO IN m
- LEGENDA**
- 1 - TURBINA A GAS
 - 2 - GENERATORE VAPORE DI RECUPERO "GVRI"
 - 3 - TURBINA A VAPORE
 - 4 - EDIFICIO SERVIZI AUSILIARI
 - 5 - AREA BATTERIE
 - 6 - EDIFICIO CONTROLLO-UFFICI
 - 7 - STAZIONE ELETTRICA 130kV (ESISTENTE)
 - 8 - TRASFORMATORE ELEVATORE
 - 9 - TRASFORMATORE ELEVATORE DI RISERVA
 - 10 - TRASFORMATORE DI UNITA'
 - 11 - TRASFORMATORE DI AVVIAMENTO
 - 12 - INTERRUTTORE DI MACCHINA
 - 13 - STAZIONE DI MISURA E RIDUZIONE METANO
 - 14 - TRASFORMATORI SERVIZI AUSILIARI
 - 15 - EDIFICIO GIS 380kV
 - 16 - CALDAIA AUSILIARIA
 - 17 - VASCA TRAPPOLA OLIO TG E TV
 - 18 - CAMINO DI BY-PASS
 - 19 - VASCA SEPARAZIONE ACQUA/OLIO TRASFORMATORI
 - 20 - EDIFICIO ELETTRICO TV
 - 21 - CABINATO TG PECC
 - 22 - SERBATOIO ACQUA INDUSTRIALE
 - 23 - POMPE ALIMENTO
 - 24 - CONDENSATORE AD ARIA
 - 25 - PIPE-RACK
 - 26 - SLEEPER WAY
 - 27 - STOCCAGGIO, PREPARAZIONE E INIEZIONE UREA X S.C.R.
 - 28 - AIRCOOLER
 - 29 - STOCCAGGIO IDROGENO e CO2
 - 30 - SERBATOIO RACCOLTA CONDENSE DI RETE
 - 31 - MAGAZZINO (ESISTENTE)
 - 32 - LOCALE QUADRI STAZIONE ELETTRICA (ESISTENTE)
 - 33 - DISOLEATORE
 - 34 - DIESEL DI EMERGENZA
 - 35 - VASCA DI PRIMA PIOGGIA
 - 36 - VASCA DI LAMINAZIONE PER INVARIANZA IDRAULICA
 - 37 - EDIFICIO COMPRESSORE GAS
 - 38 - POZZO DI BACK UP
 - 39 - VASCA ACQUE INDUSTRIALI
 - 40 - VASCA ACQUE DI LAVAGGIO TG
 - 41 - REAGENTI CHIMICI GVR
 - 42 - BANCO DI CAMPIONAMENTO
 - 43 - CABINATO MCC GVR
 - 44 - BLOW DOWN PIT
 - 45 - SERBATOIO ACQUA DEMI
 - 46 - TORRE FARO
 - 47 - POMPE ESTRAZIONE CONDENSATO
 - 48 - POMPE CICLO CHIUSO
 - 49 - RISCALDATORE CICLO CHIUSO
 - 50 - TETTOIA RACCOLTA RIFIUTI
 - 51 - STAZIONE DI PARTENZA LINEA 380kV
 - 52 - POZZETTO DISOLATORE
 - 53 - SERBATOIO RACCOLTA REAGENTI
 - 54 - FITODEPURAZIONE
 - 55 - TRASFORMATORE ZIGZAG
 - 56 - MAGAZZINO
 - 57 - CABINATO MCC CONDENSATORE ARIA
 - 58 - CABINATO VFD POMPE ESTRAZIONE CONDENSATO
 - 59 - GRUPPO VUOTO
 - 60 - CONDOTTO SBARRE

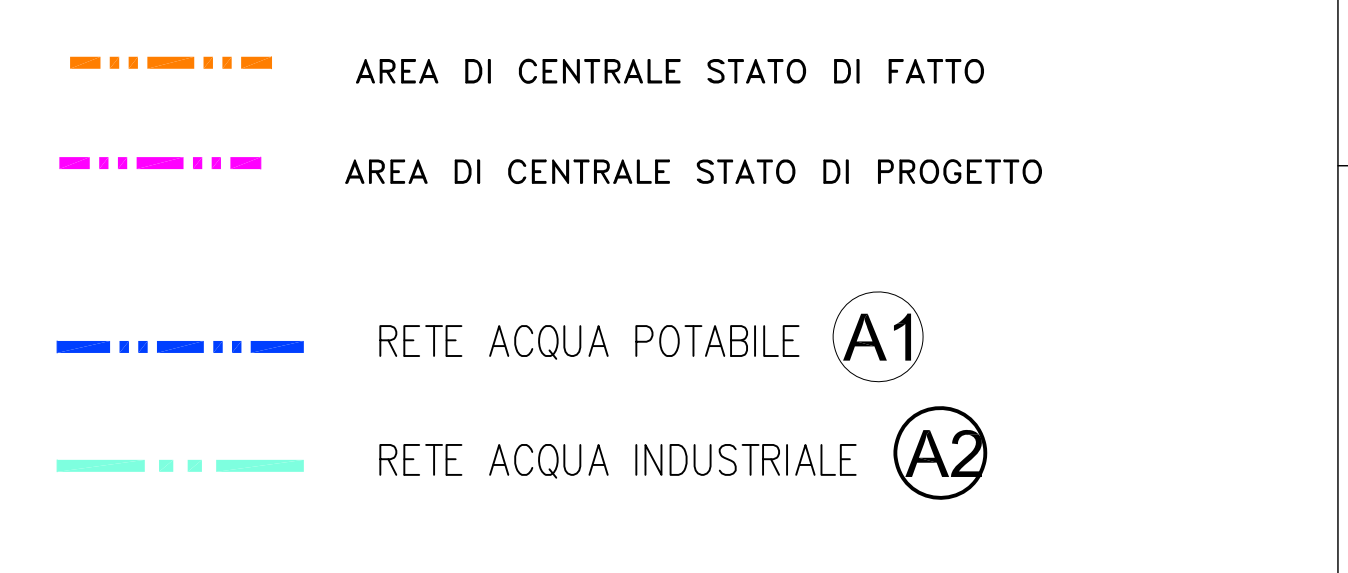

Ing. OMAR MARCO RETINI
 ORDINE INGEGNERI della Provincia di PISA
 N° 2234 - Sezione A1
 INGEGNERE CIVILE E INDUSTRIALE
 INGEGNERIA DELL'INFORMAZIONE

REV.	STATO	DESCRIZIONE	DATA	ELABORATO	VERIFICATO	APPROVATO
1	EMISSO PER ITER AUTORIZZATIVO		01/09/2020	CARRIERI	CARRIERI	CARRIERI

COMITENTE/Client

edison
edp GROUP

POWER ASSET DIVISION

ODIFICA DOC. / Doc. Code
 N° B7111PLK0010

PROGETTO DI RIFACIMENTO PER AGGIORNAMENTO TECNOLOGICO
 CENTRALE TERMOELETTRICA DI SAN QUIRICO (PR)

SCALA/Scale
 1/50

FOLIO/Sheet
 1/17

TITOLO DOCUMENTO/Document Title
 PLANIMETRIA DI APPROVVIGNAMENTO
 E DISTRIBUZIONE IDRICA

Formato A0

Y=50.000 A B C D E F G H I J K L M N
 X=50.000 X=100.000 X=150.000 X=200.000 X=250.000 X=300.000 X=350.000 X=400.000