

Comune di  
SISSA TRECASALI  
SEZ.B FOGLIO 10


Comune di  
SISSA TRECASALI  
SEZ.B FOGLIO 9


Comune di  
SISSA TRECASALI  
SEZ.B FOGLIO 17

Comune di  
TORRILE


**LEGENDA**

- FASCIA ASSERVIMENTO
- METANODOTTO IN PROGETTO 27m
- 1 NUMERO PIANO PARTICELLARE
- METANODOTTO ESISTENTE
- 1 MAPPALI
- AREA CENTRALE

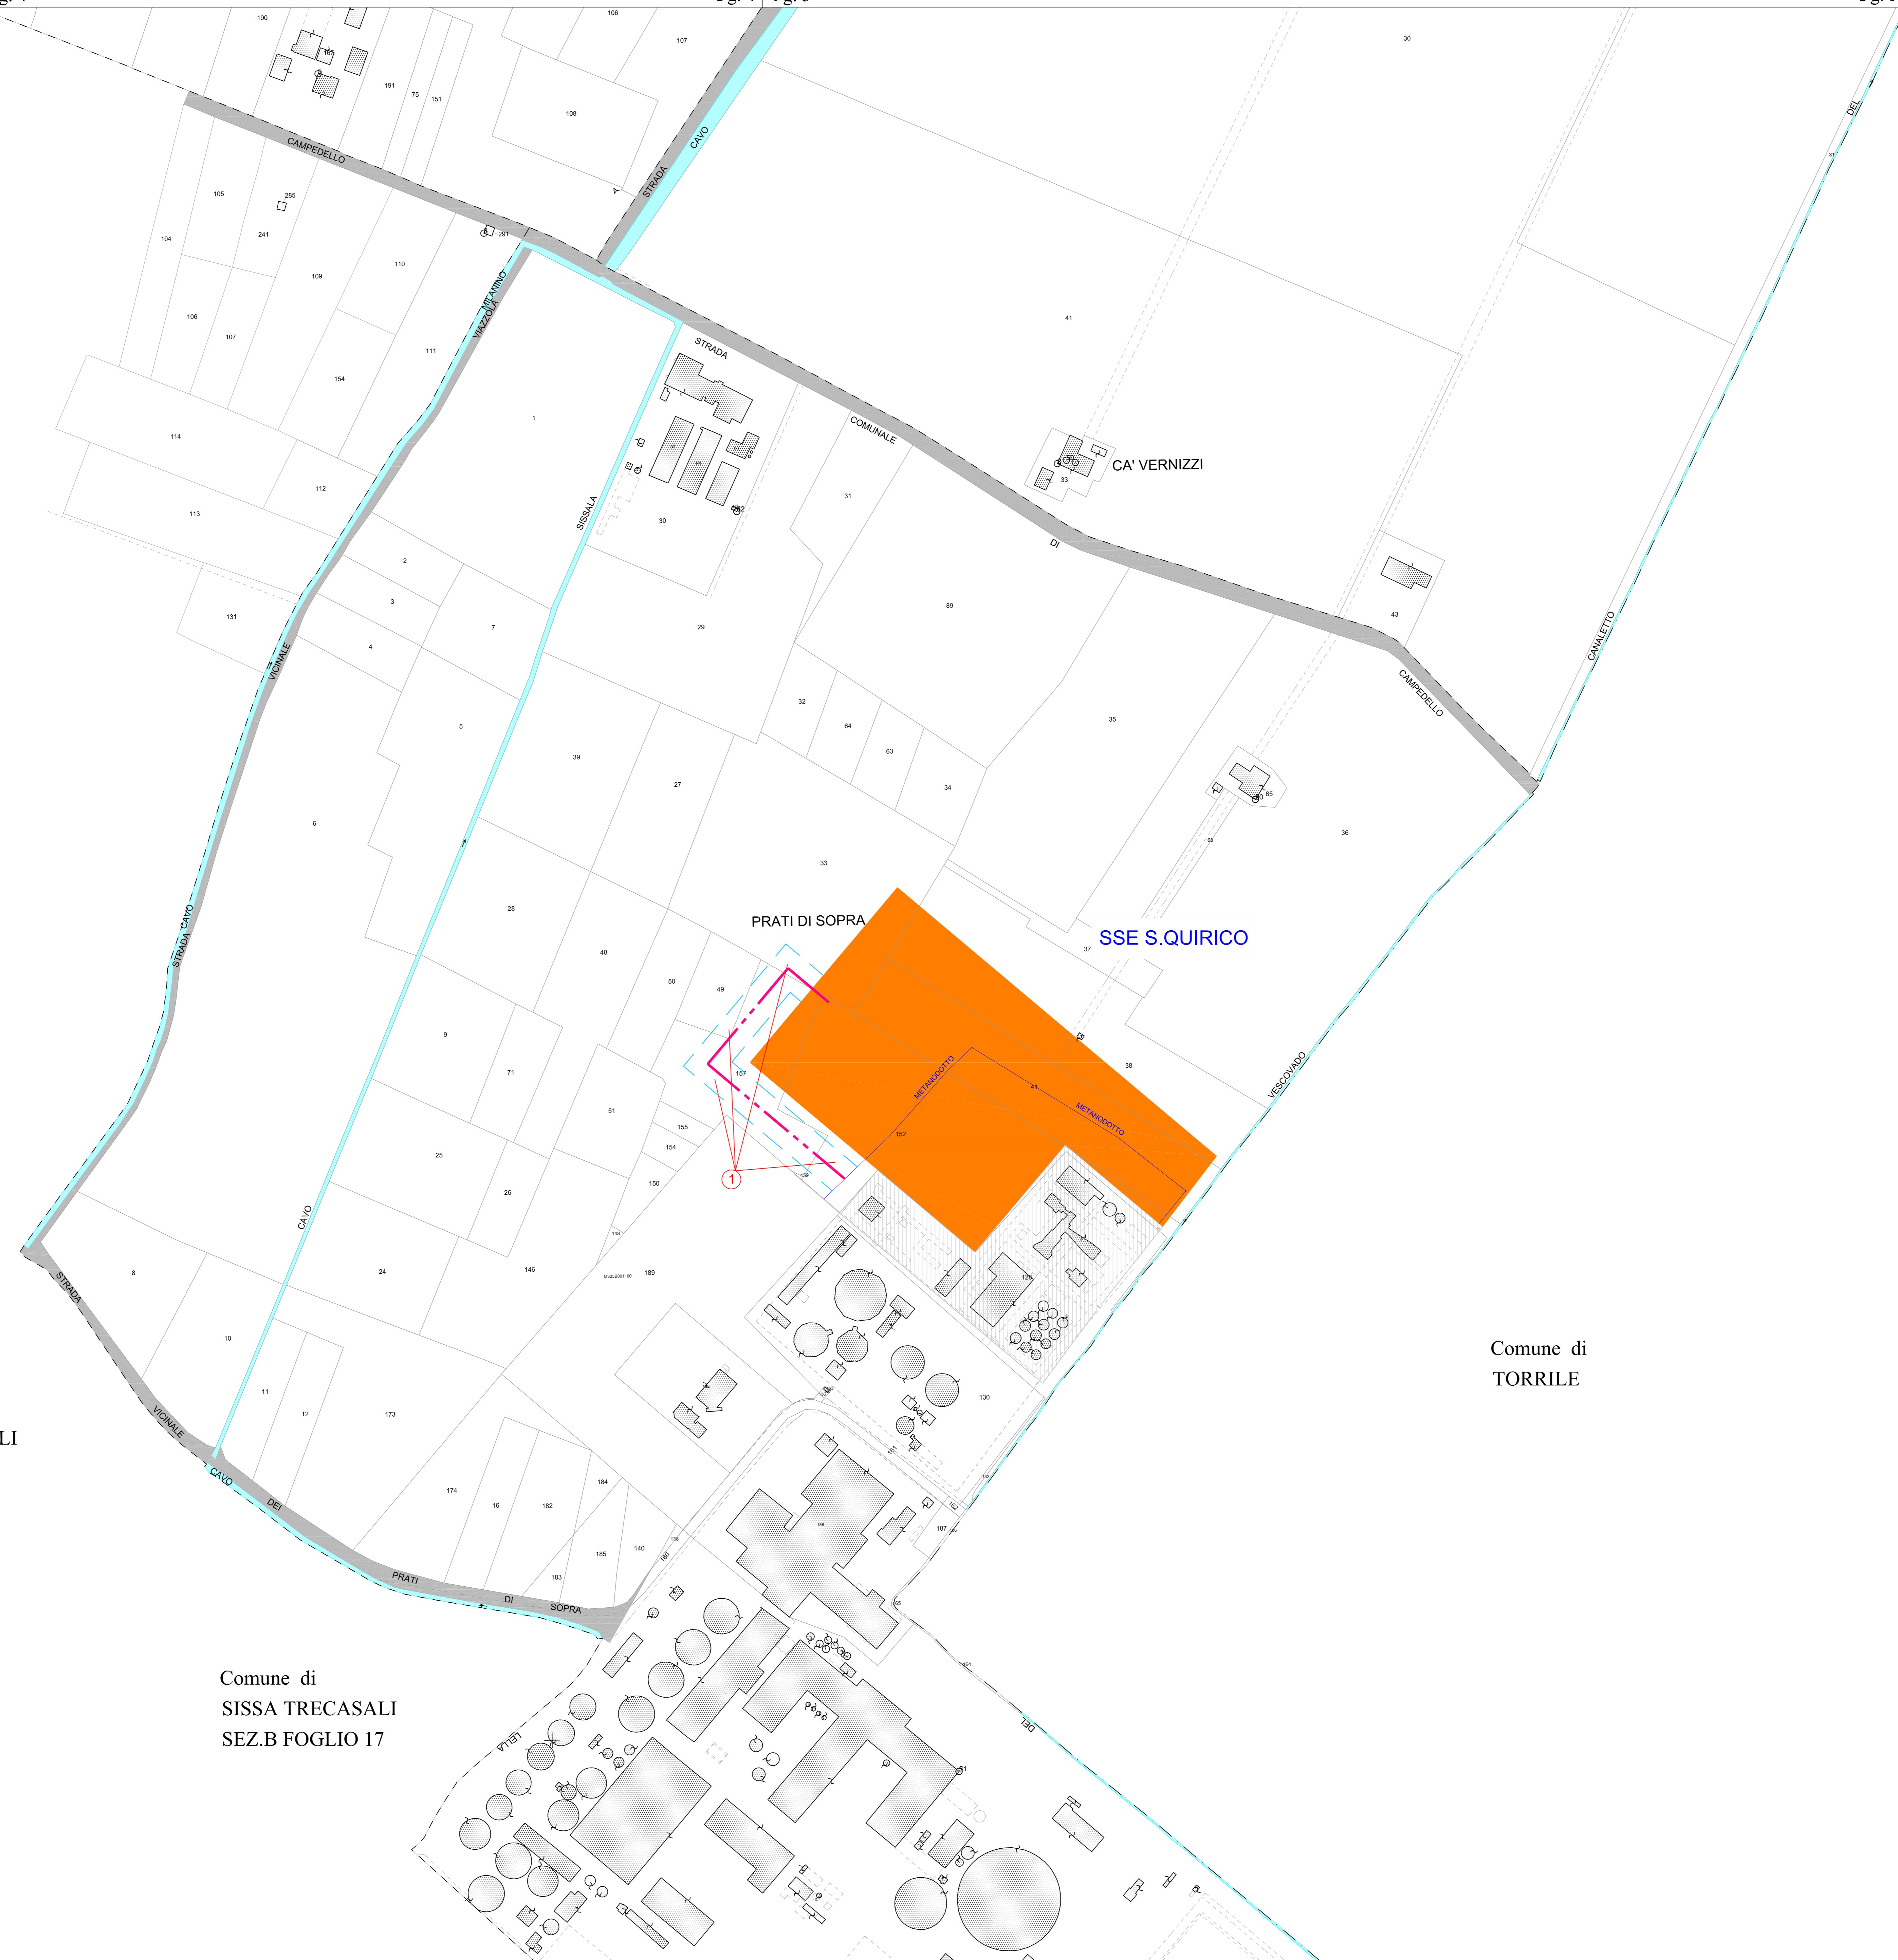

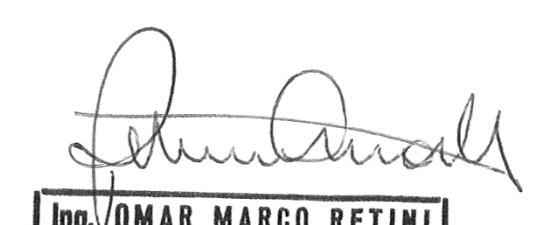
  
**Ing. OMAR MARCO RETINI**  
INGEGNERE  
INGEGNERIA CIVILE E AMBIENTALE  
INDUSTRIALE DELL'EDILIZIA

0	EMISSO PER ITER AUTORIZZATIVO	11/09/2020	CARRERI	CITIERO
REV.	ESecuzione	DATA	VERIFICATO	APPROVATO
Rev.	Descrizione	Descrizione	Checked	Approved
1				
2				

  
**EDISON**  
edp group


**POWER ASSET DIVISION**

  
EDIPROD016

COORDINATA DOC. / Doc. Code: **N° B7111PLKC016**

PROGETTO DI RIFACIMENTO PER AGGIORNAMENTO TECNOLOGICO CENTRALE TERMOELETTRICA DI SAN QUIRICO (PR)

TITOLO DOCUMENTO/Document Title: **TRACCIATO METANODOTTO IN PROGETTO PIANO PARTICELLARE**

  
**20 SERVICE**  
di Sergio Benvenuti e Anna Lorenzini  
Via P. Amaltea 3 - 41040 Moggio (PV)  
Tel. 0423113111 e-mail: 20service@20service.it

FORMA/Formato: **SCALA DI PIANO/Plan scale**

REV.	DESCRIZIONE	DATA	ELABORATO	VERIFICATO	APPROVATO
0	FIRST ISSUE	11/09/2020	Drawn	Checked	Approved
1					
2					

Formato A0 - Scala Disegno: 1 = 2000