


PLANIMETRIA

Scala : Orizz. = 1/2000  
 : Vertic. = 1/500

Fnd= 0.0


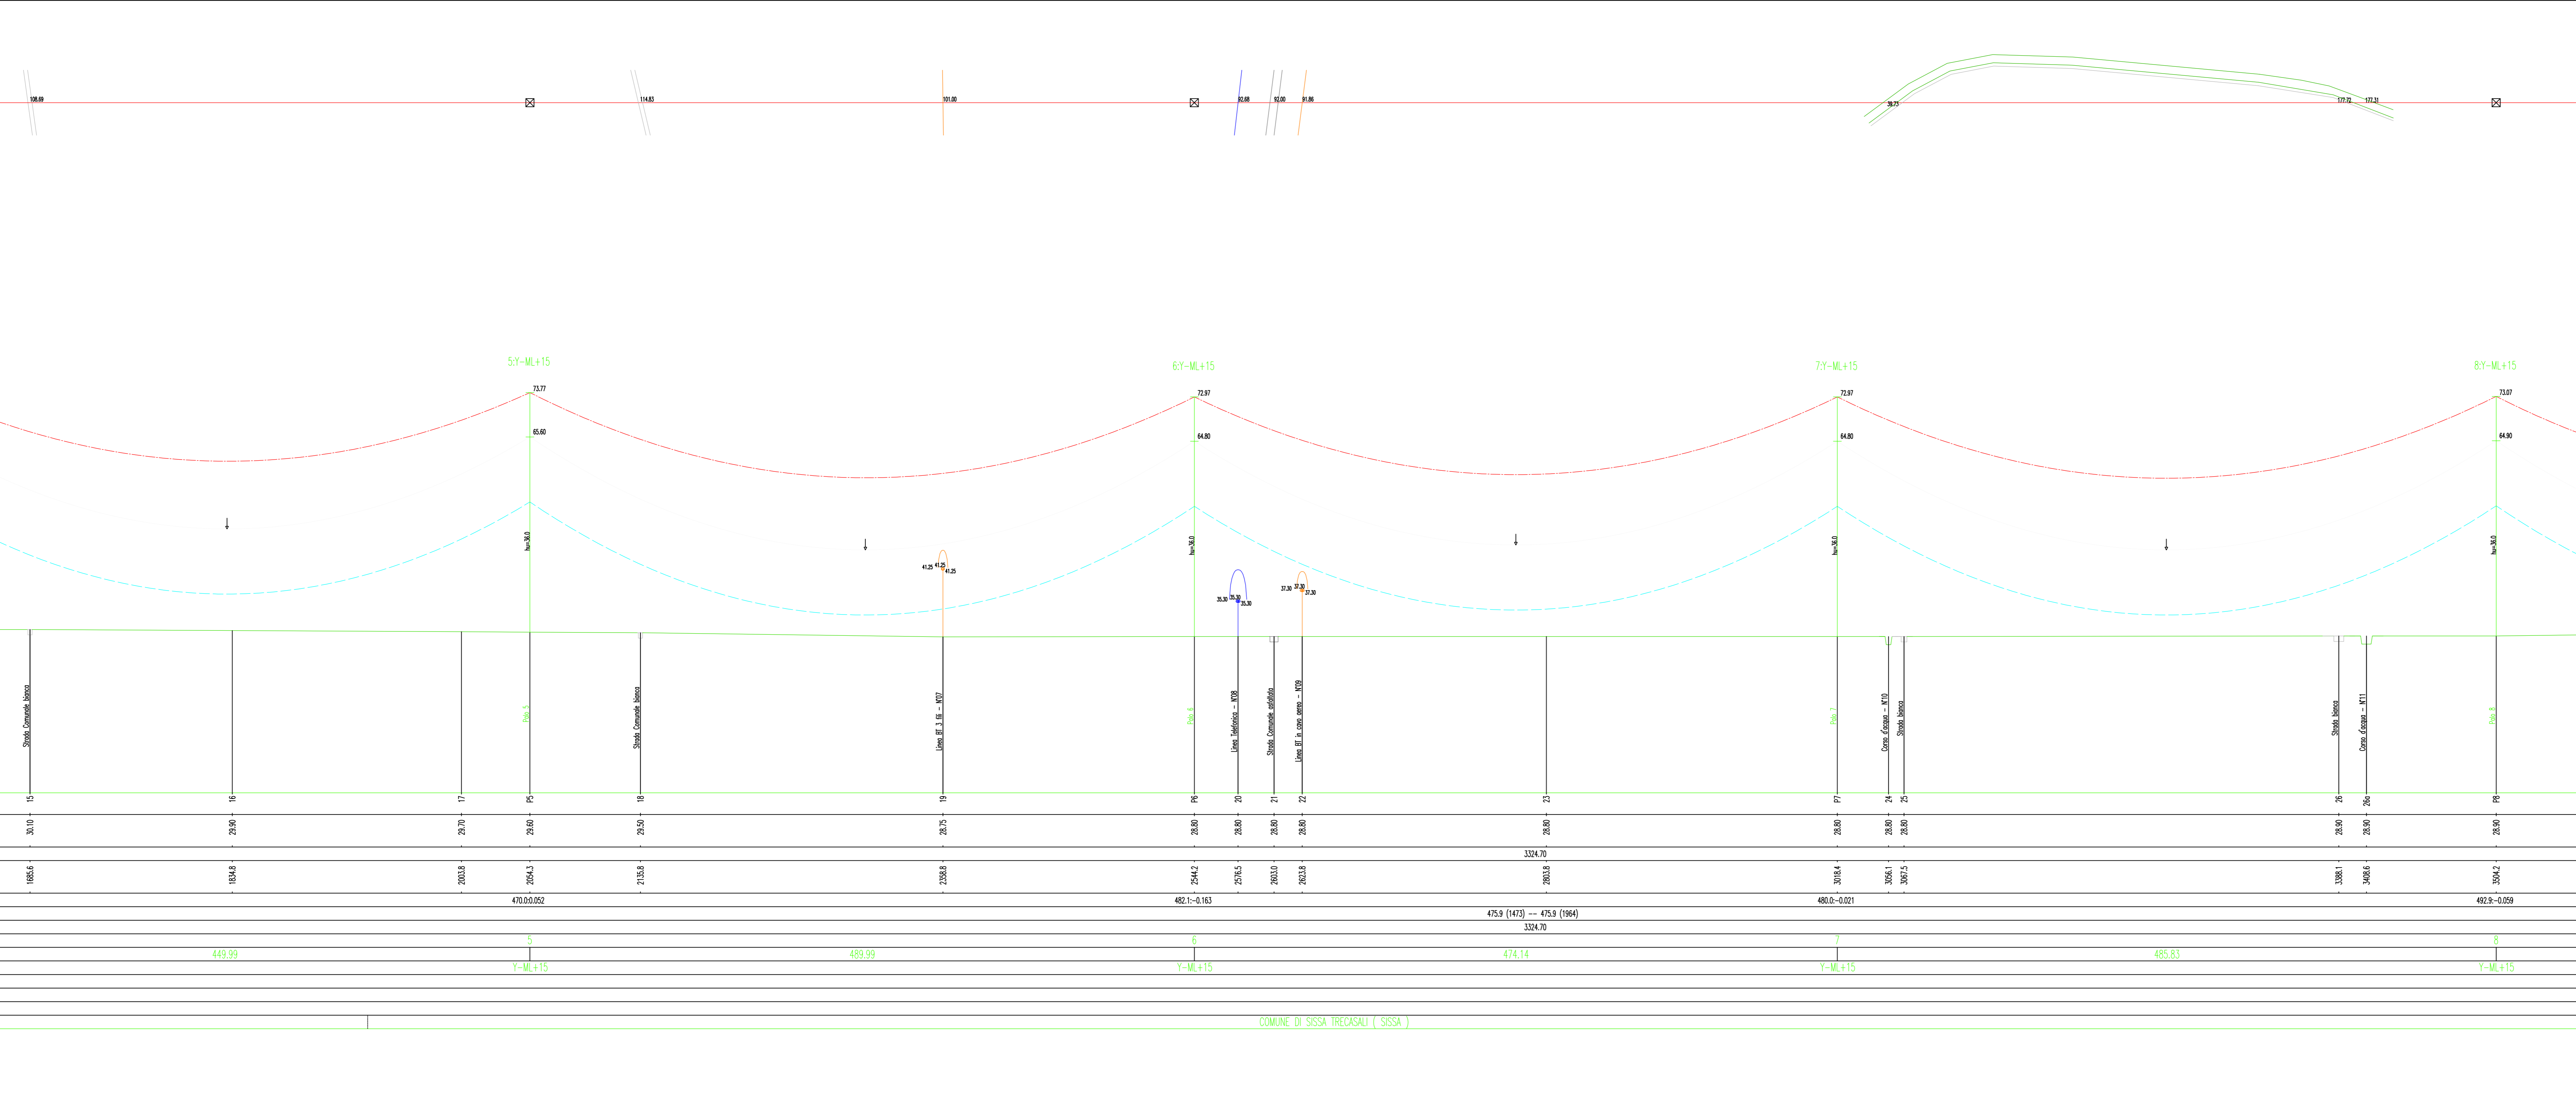

**LEGENDA**

- TRACCIATO LINEA 380 kV IN PROGETTO
- LINEA TELEFONICA
- LINEA BASSA TENSIONE
- LINEA ALTA TENSIONE 132kV
- TRACCIATO TI-BRE IN PROGETTO
- STRADA ASFALTATA
- STRADA BIANCA
- CORSO D'ACQUA, CANALE O FIUME

**Ing. OMAR MARGO RETINI**  
INGEGNERE della Provincia di RSI  
 N° 2234 - SEZIONE A  
 INGEGNERIA CIVILE E AMBIENTALE  
 INGEGNERIA CIVILE E AMBIENTALE

0	FUS. EMESSO PER ITER AUTORIZZATIVO	01/09/2020	CARISUO	CITERNO
1	REVISIONE	DATA	VERIFICATO	APPROVATO
2	Descrizione	Descrizione	Check	Check
3				

**EDISON**  
ENERGY GROUP

POWER ASSET DIVISION

COPPIA DOC. / Doc. Code: N°PARTO/Post

N° **BZ11PREC001** Progetto di rifacimento per aggiornamento tecnologico della centrale termoelettrica di San Quirico

**ELETTRODOTTO 380kV**  
**PROFILO ALTIMETRICO**  
**TAVOLA 1**

Via P. Amato n. 3 - 31048 Oleggio (TV)  
 Tel. 0422-733314 r.a. - Email: T2@2q.com

Formato A0 - Scala Disegno: 1 = 2000/ 1 = 500

Nome file: ..... Plottaggio: 1=2