
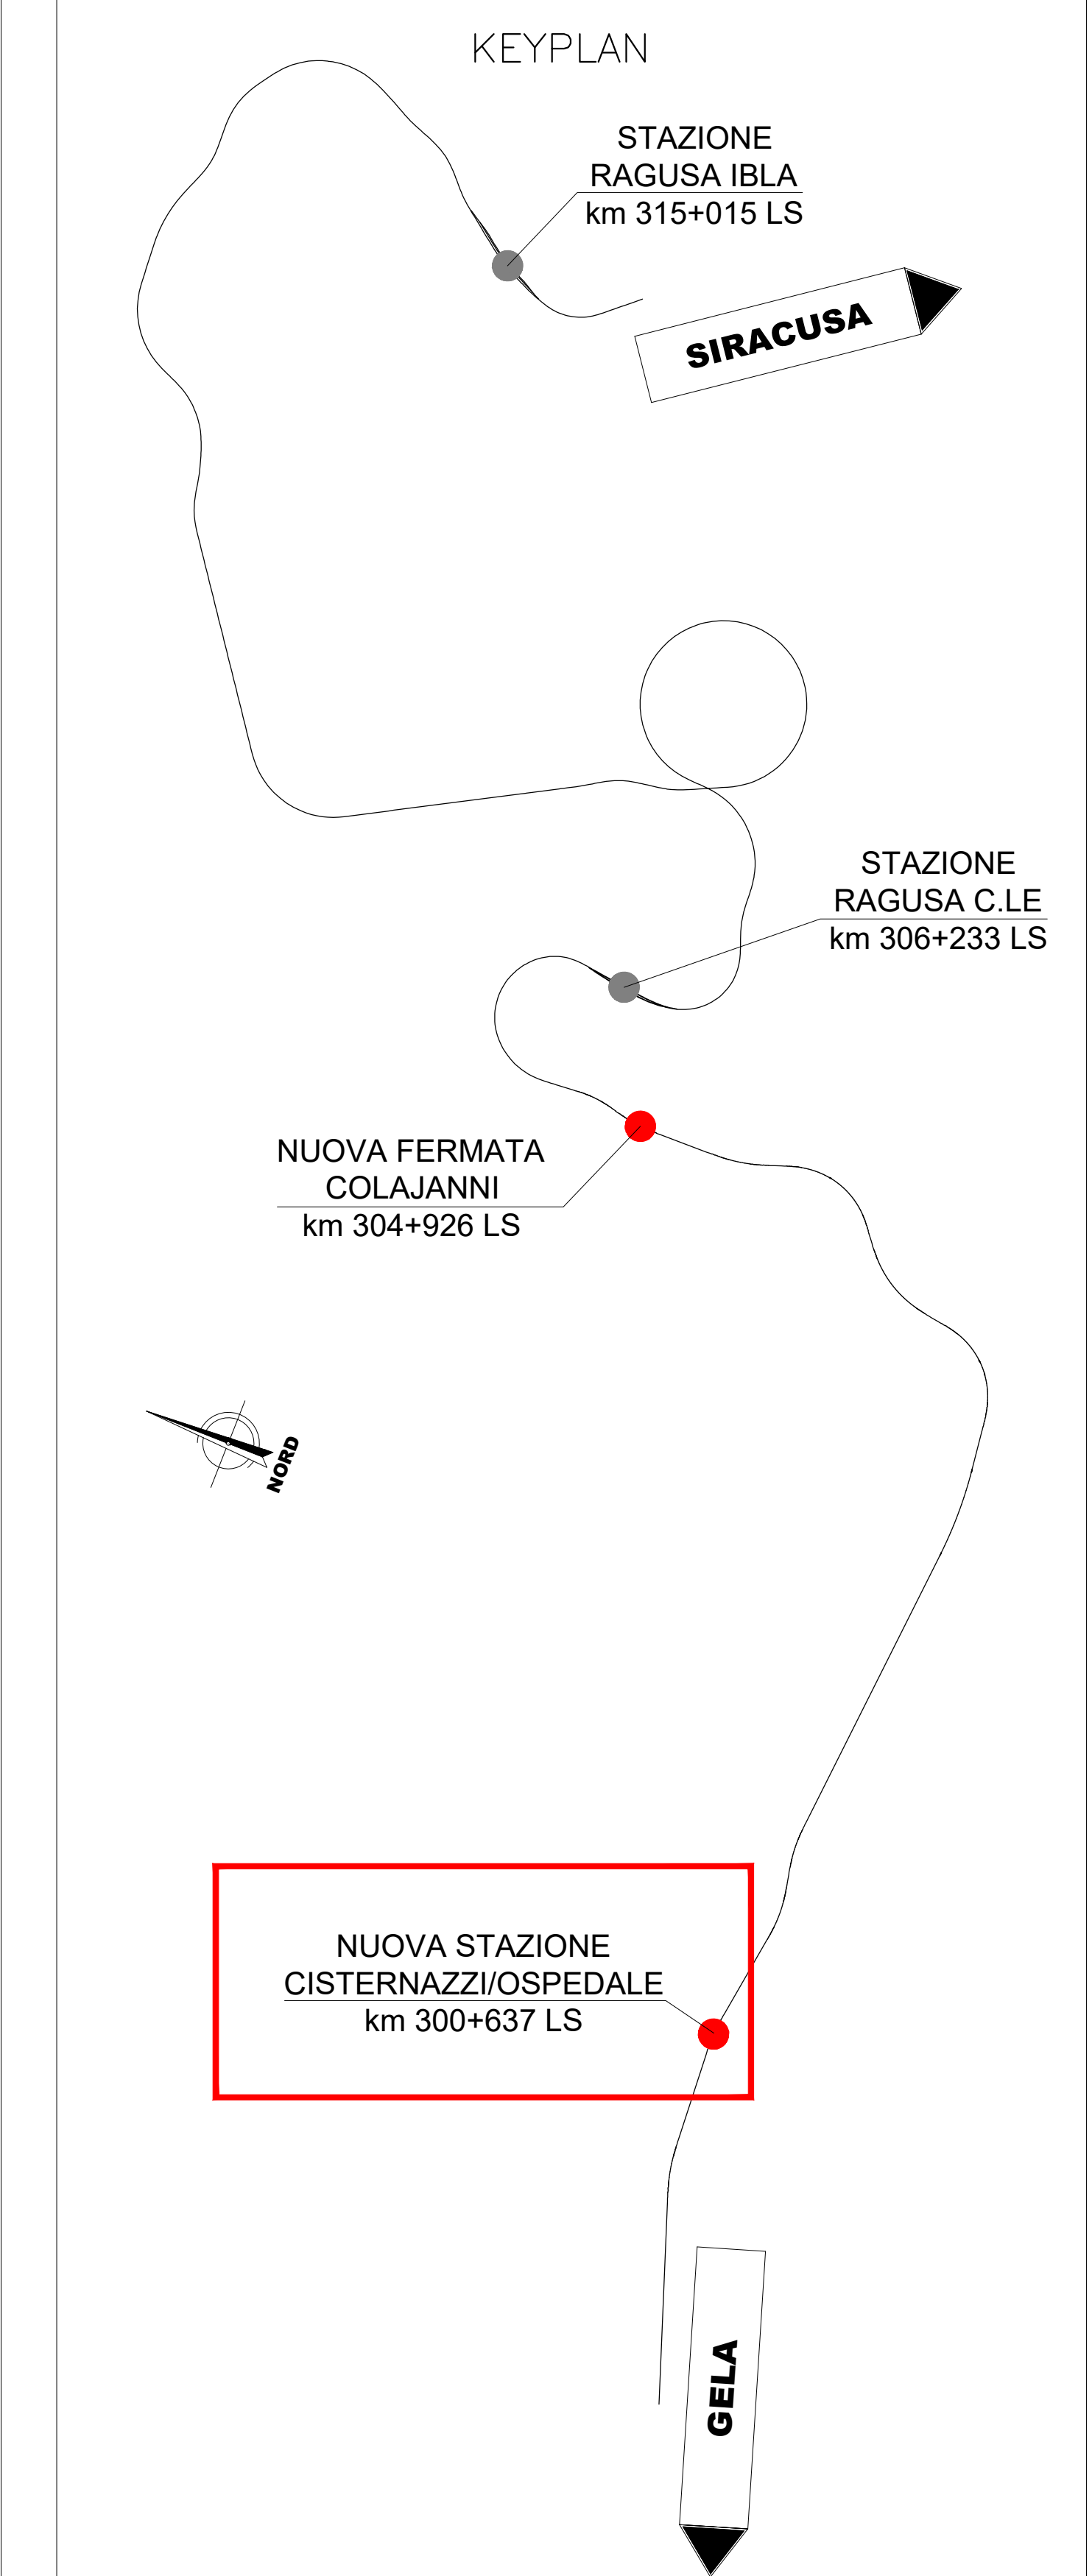


PLANIMETRIA DI PROGETTO SU CARTOGRAFIA  
SCALA 1:500

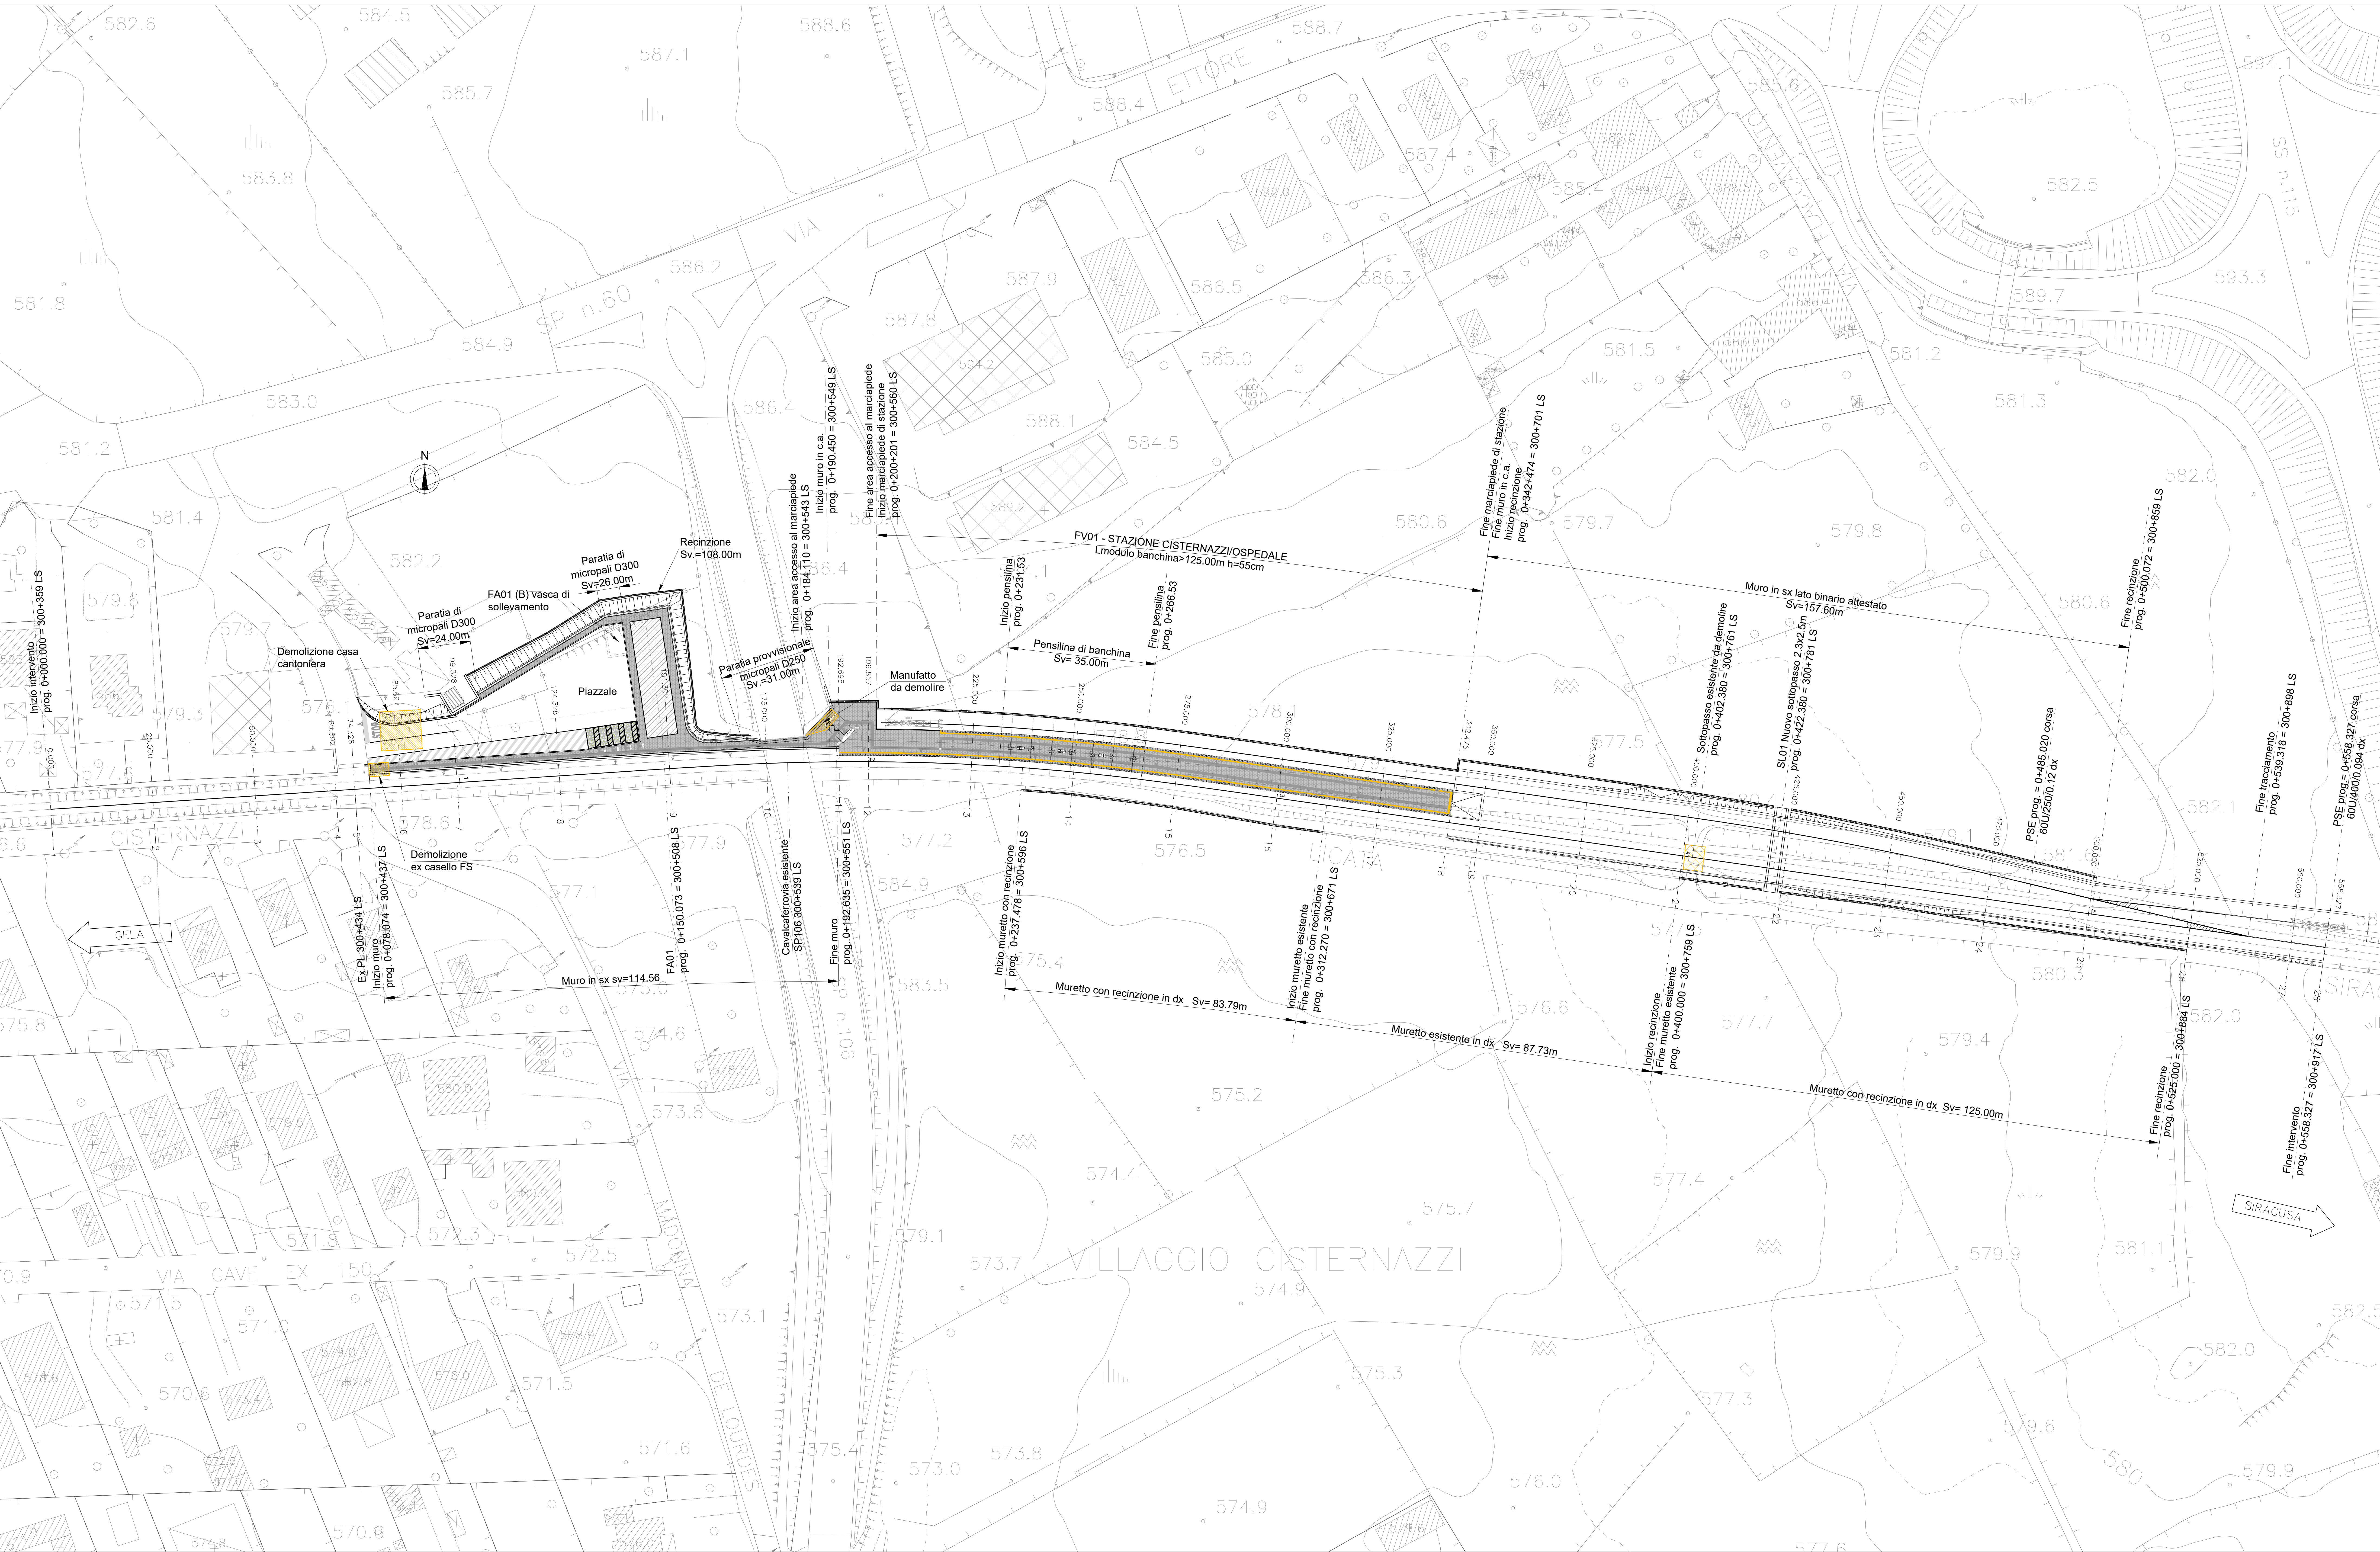

NOTE:  
1) Per la tabella materiali, fare riferimento al documento 7533Y01D10P8F0001 - Materiali e prescrizioni generali.

COMMITTENTE: **RFI** INFRASTRUTTURE FERROVIARIE ITALIANE  
GRUPPO FERROVIARIO DELLO STATO ITALIANO

PROGETTAZIONE: **ITALFERR** GRUPPO FERROVIARIO DELLO STATO ITALIANO

**LINEA SIRACUSA - RAGUSA - GELA**

U.O. COORDINAMENTO NO CAPTIVE E INGEGNERIA DI SISTEMA

PROGETTO DEFINITIVO

**METROFERROVIA DI RAGUSA.  
STAZIONE CISTERNAZZI / OSPEDALE E FERMATA COLAJANNI**

INFRASTRUTTURA FERROVIARIA  
STAZIONE CISTERNAZZI / OSPEDALE:  
PLANIMETRIA DI PROGETTO SU CARTOGRAFIA

SCALA: 1:500

COMMESSA LOTTO FASE ENTE TIPO DOC. OPERA/DISCIPLINA PROGR. REV.

RS	3Y	01	D	10	P8	I	F	0	0	1	B	
Rev.	Descrizione	Redatto	Data	Verificato	Data	Approvato	Data	Autore	Data	In Elaborazione		
A	Emissione releases	G. Di Stefano	06/01/2010	S. Loria	06/01/2010	S. Veritelli	06/01/2010	---	---	---		
B	Aggiornamento a seguito release	G. Di Stefano	02/01/2010	G. Di Stefano	02/01/2010	S. Veritelli	02/01/2010	---	---	---		

File: RS3Y01D10P8F0001001B.dwg In. Elab.