



planimetria generale-ante operam - scala 1:1000

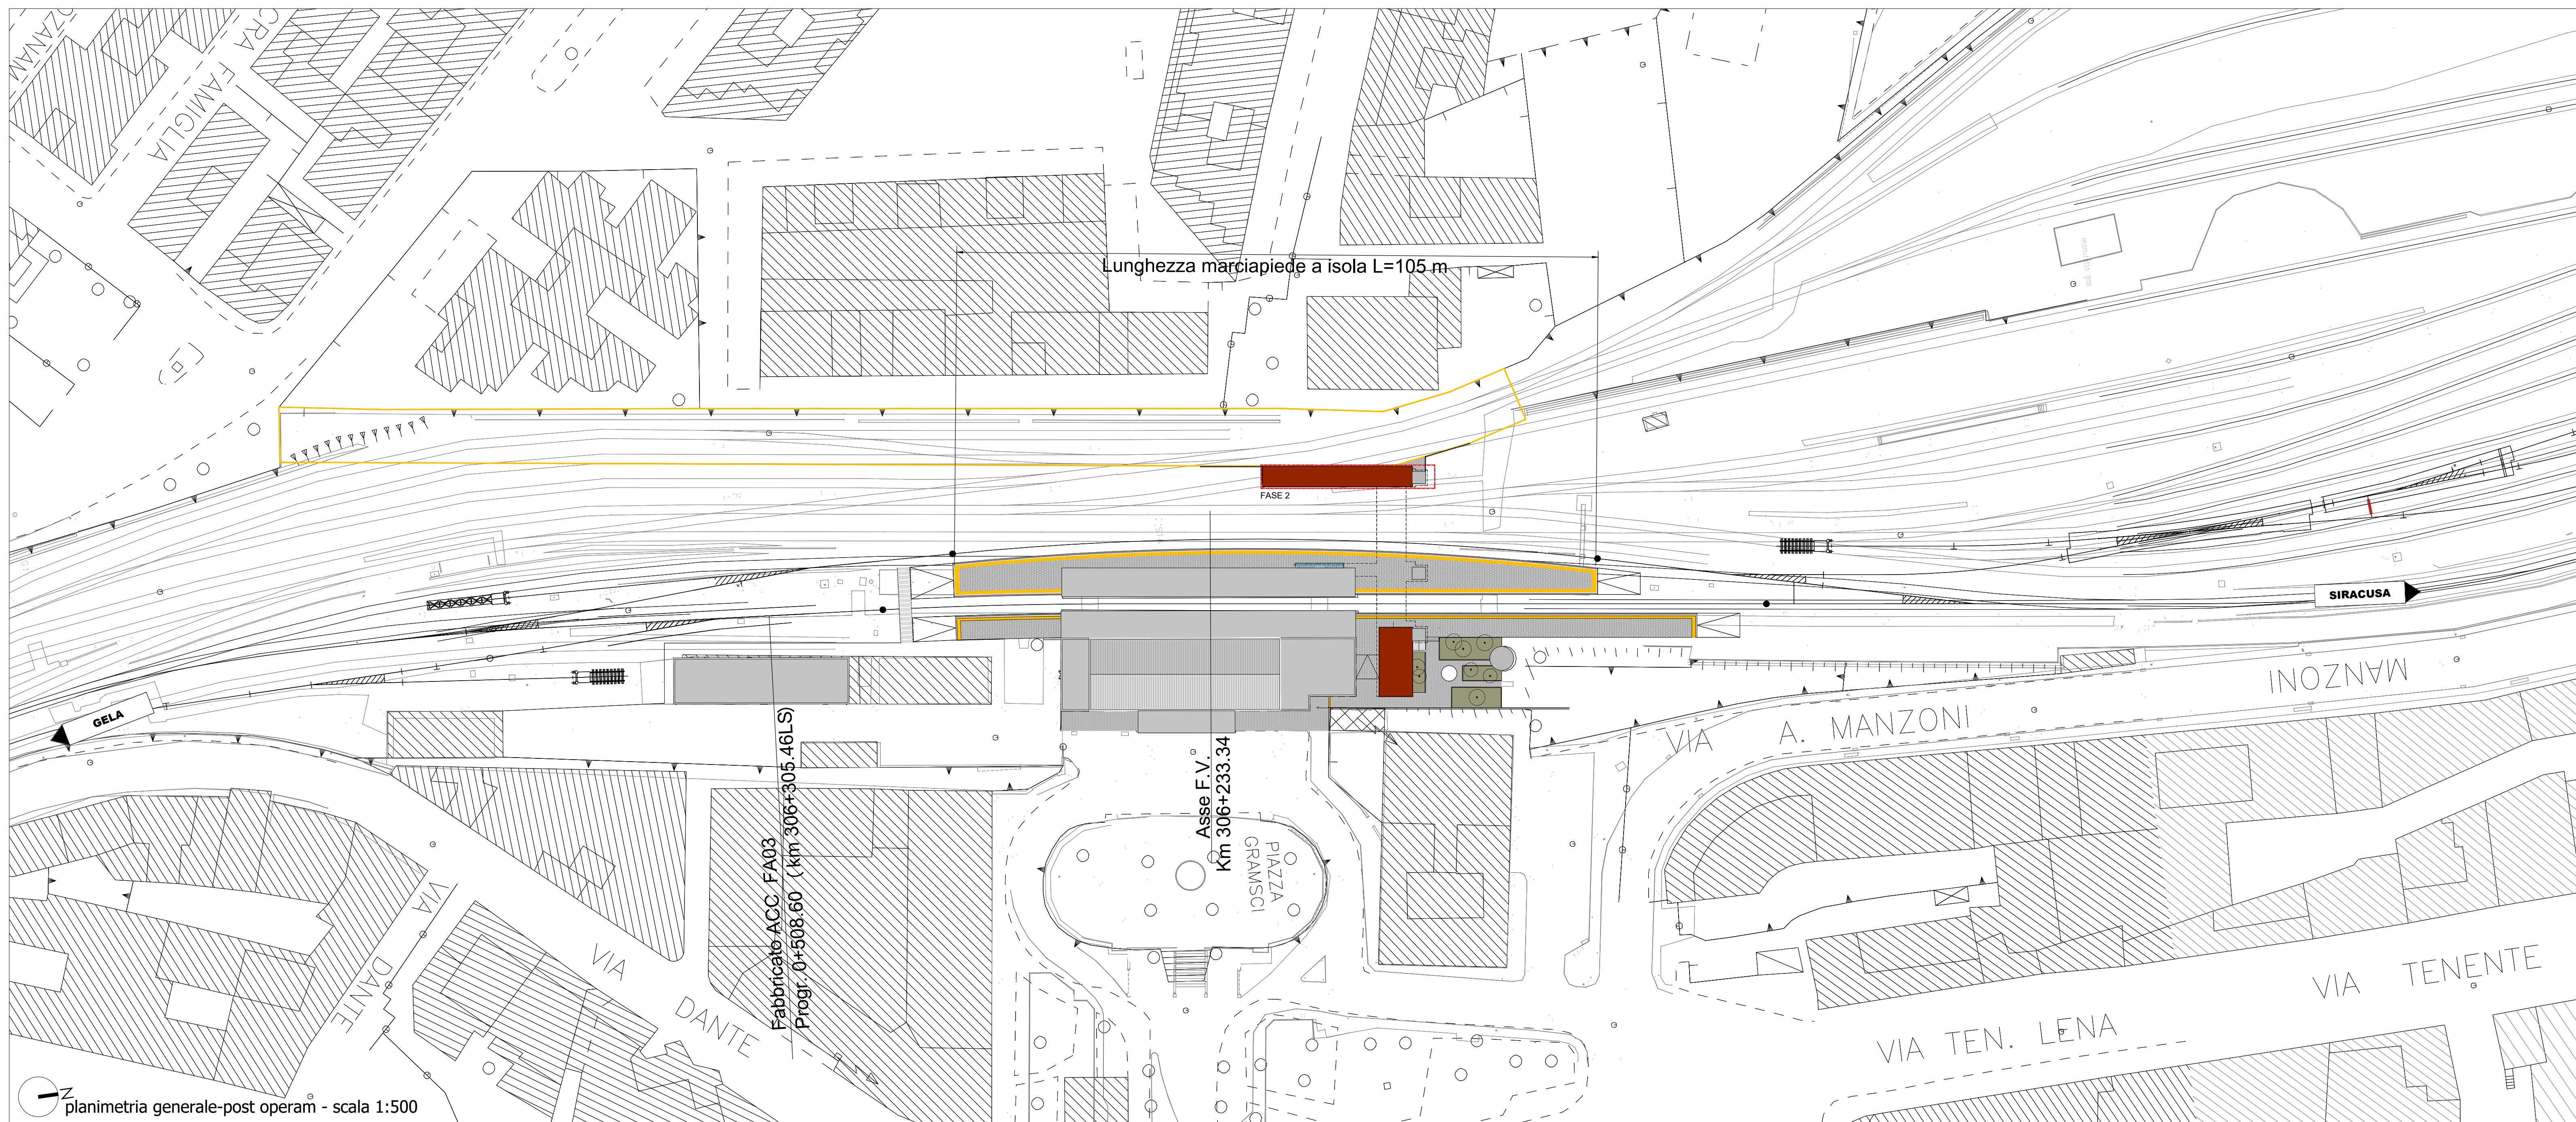

planimetria generale-post operam - scala 1:500

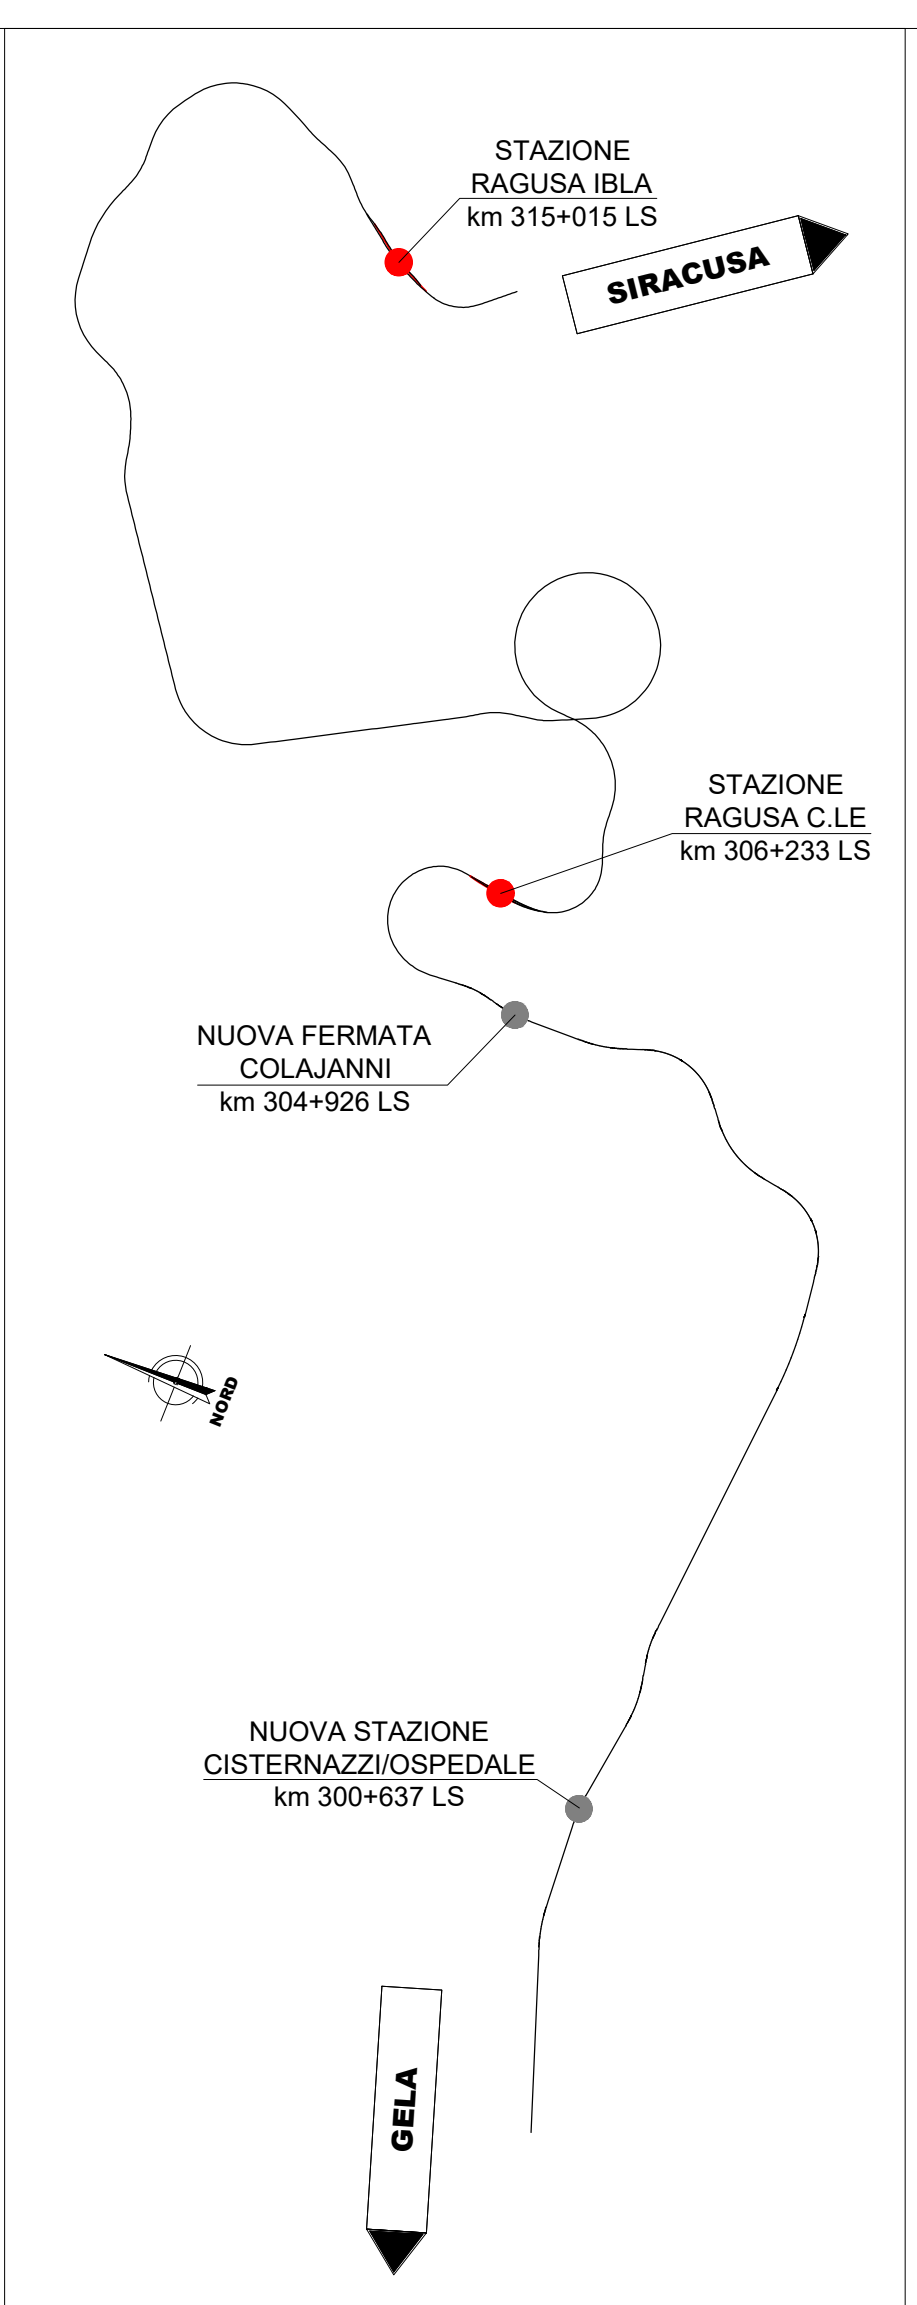

COMMITTENTE:

RFI
 RETE FERROVIARIA ITALIANA
 GRUPPO FERROVIE DELLO STATO ITALIANE

PROGETTAZIONE:

ITALFERR
 GRUPPO FERROVIE DELLO STATO ITALIANE

LINEA SIRACUSA - RAGUSA - GELA

U.O. ARCHITETTURA, STAZIONI E TERRITORIO

PROGETTO DEFINITIVO

METROFERROVIA DI RAGUSA

ADEGUAMENTO STAZIONE RAGUSA

STAZIONE RAGUSA
 Planimetria generale ante e post operam con percorsi privi di ostacoli

SCALA:
1:500

COMMESSA	LOTTO	FASE	ENTE	TIPO DOC.	OPERA/DISCIPLINA	PROGR.	REV.
RS3Y	02	D	44	P8	FV0300	001	A

Rev.	Descrizione	Redatto	Data	Verificato	Data	Approvato	Data	Autorizzato Data
A	Emissione esecutiva	D. Troiano	Giù 2020	C. Valente	Giù 2020	S. Vioroli	Giù 2020	R. Marino Giù 2020

File: _____ n. Etab.: