
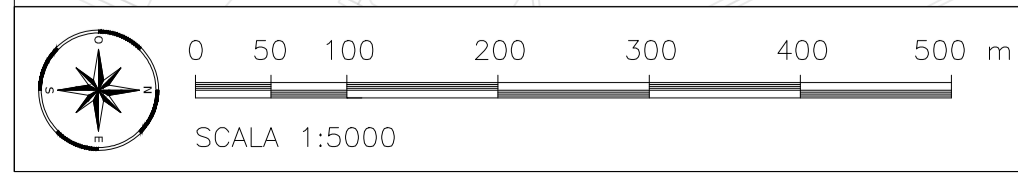


**LEGENDA**

- Allargamento strada esistente
- Percorsi alternativi da ripristinare
- Percorsi alternativi
- Accessi da mantenere
- Accessi agricoli da sopprimere
- Accessi privati da sopprimere

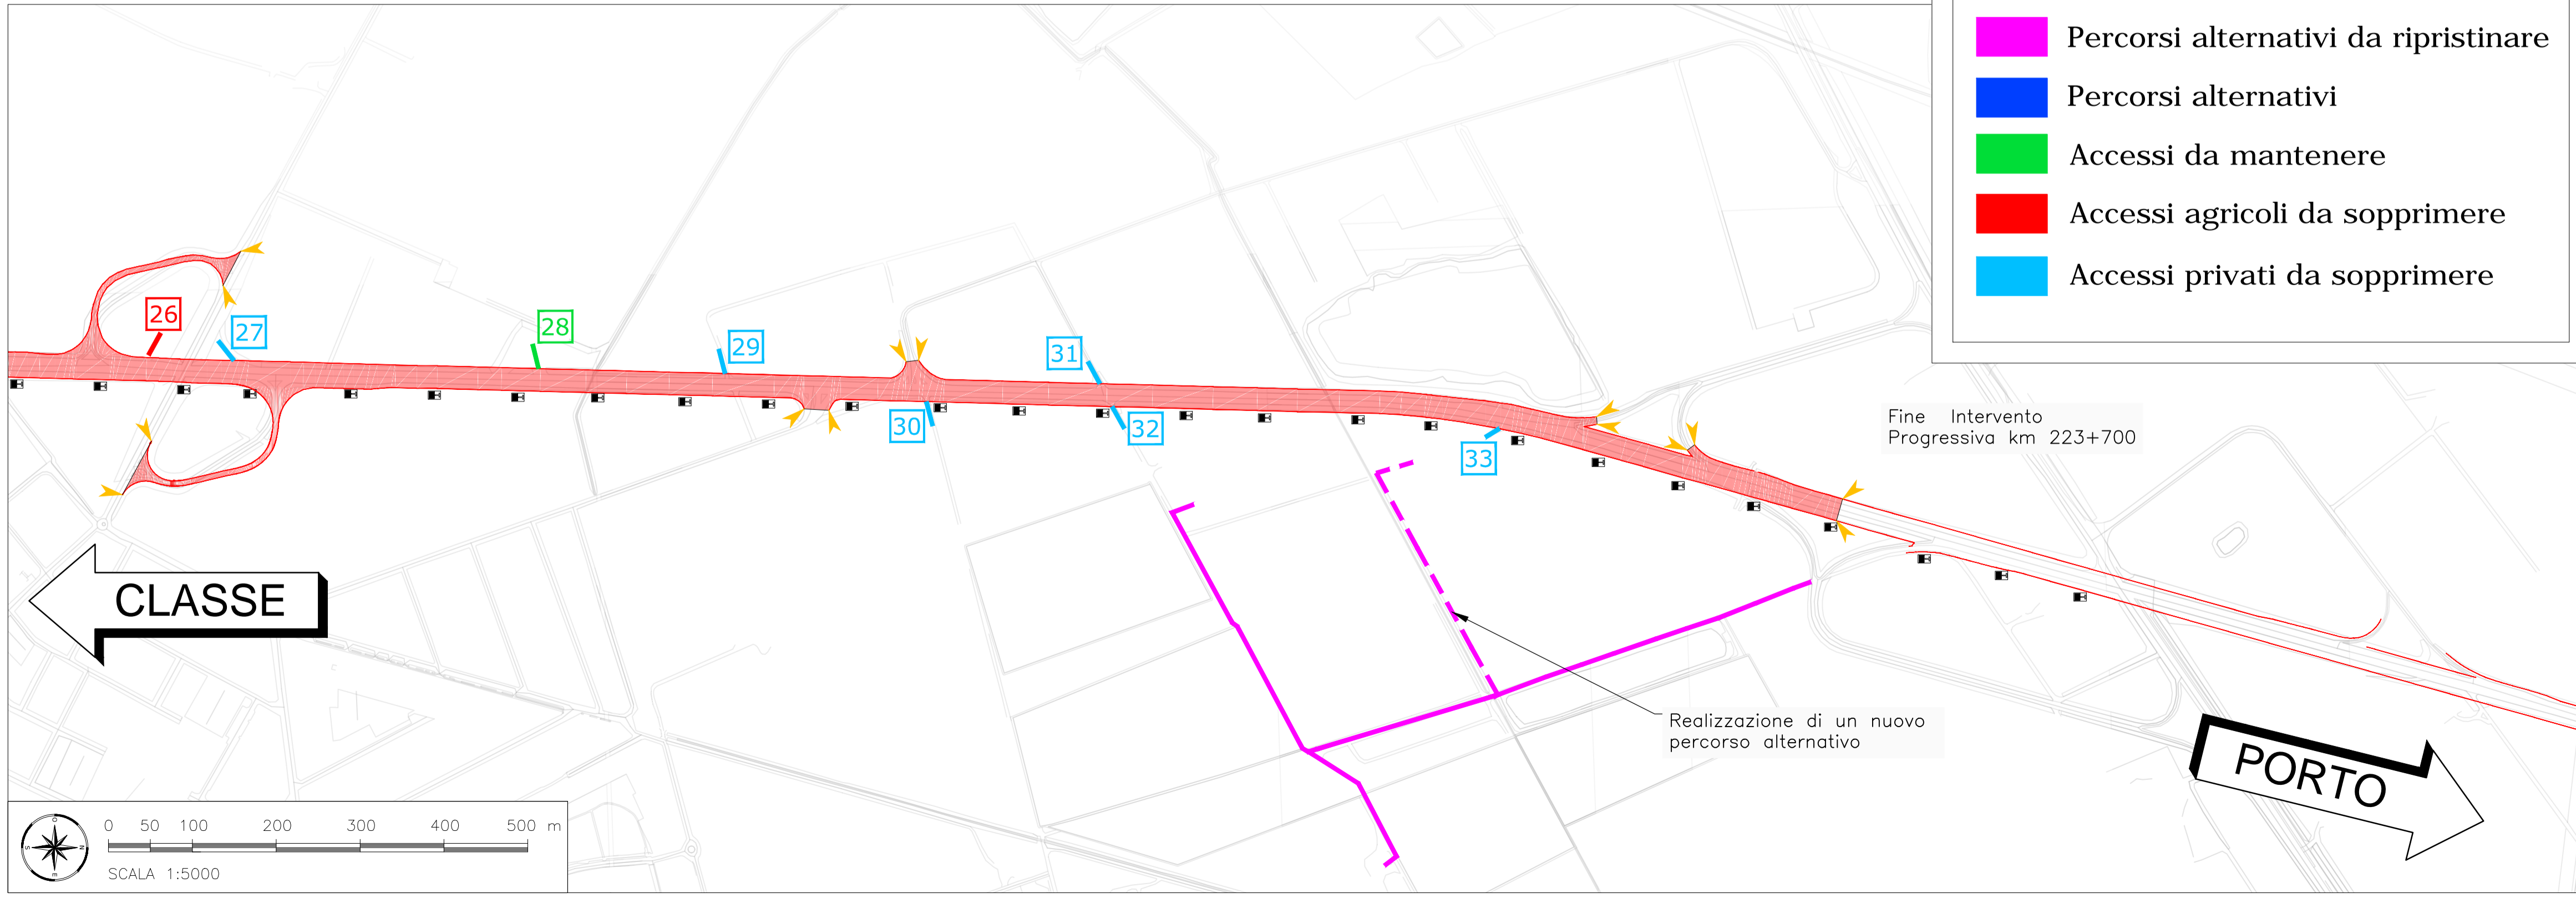

Anas S.p.A. – Gruppo Ferrovie dello Stato Italiane  
Società con socio unico soggetta all'attività di direzione e coordinamento di Ferrovie dello Stato Italiane S.p.A. e concessionaria ai sensi del D.L. 138/2002 (convertito con L. 178/2002)

Struttura Territoriale Emilia Romagna  
Viale A. Masini, 8 – 40126 Bologna T [+30] 051 6301111 – F [+39] 051 244970  
Pec anas.emiliaromagna@postacert.stradeanas.it – www.stradeanas.it

**S.S. 67 "Tosco-Romagnola"**  
**Adeguamento da Classe al Porto di Ravenna**

**STUDIO DI FATTIBILITÀ TECNICA ED ECONOMICA**

|                                                                          |                                 |
|--------------------------------------------------------------------------|---------------------------------|
| PROGETTISTI:<br><i>Zollet Ingegneria Srl</i>                             | GRUPPO DI PROGETTAZIONE<br><br> |
| IL GEOLOGO<br><br>COORDINATORE PER LA SICUREZZA IN FASE DI PROGETTAZIONE |                                 |
| VISTO: IL RESP. DEL PROCEDIMENTO                                         |                                 |
| PROTOCOLLO                                                               | DATA                            |

**INQUADRAMENTO TERRITORIALE**  
**Planimetria accessi su CTR**

| CODICE PROGETTO                    | NOME FILE          | REVISIONE   | SCALA                                 |
|------------------------------------|--------------------|-------------|---------------------------------------|
| PROGETTO: <b>BOUP56 F 19</b>       | TOOEGOOENPL01B.dwg |             | 1:5000                                |
| ELABORAZIONE: <b>TOOEGOOENFL01</b> |                    |             |                                       |
| B                                  | 2a EMISSIONE       | Luglio 2020 | A. De Carli, M. Zanchettin, L. Zollet |
| A                                  | EMISSIONE          | Maggio 2020 | A. De Lullo, M. Zanchettin, L. Zollet |
| REV.                               | DESCRIZIONE        | DATA        | REDAITO VERIFICATO APPROVATO          |