



PLANIMETRIA SVINCOLO - PORTO FUORI

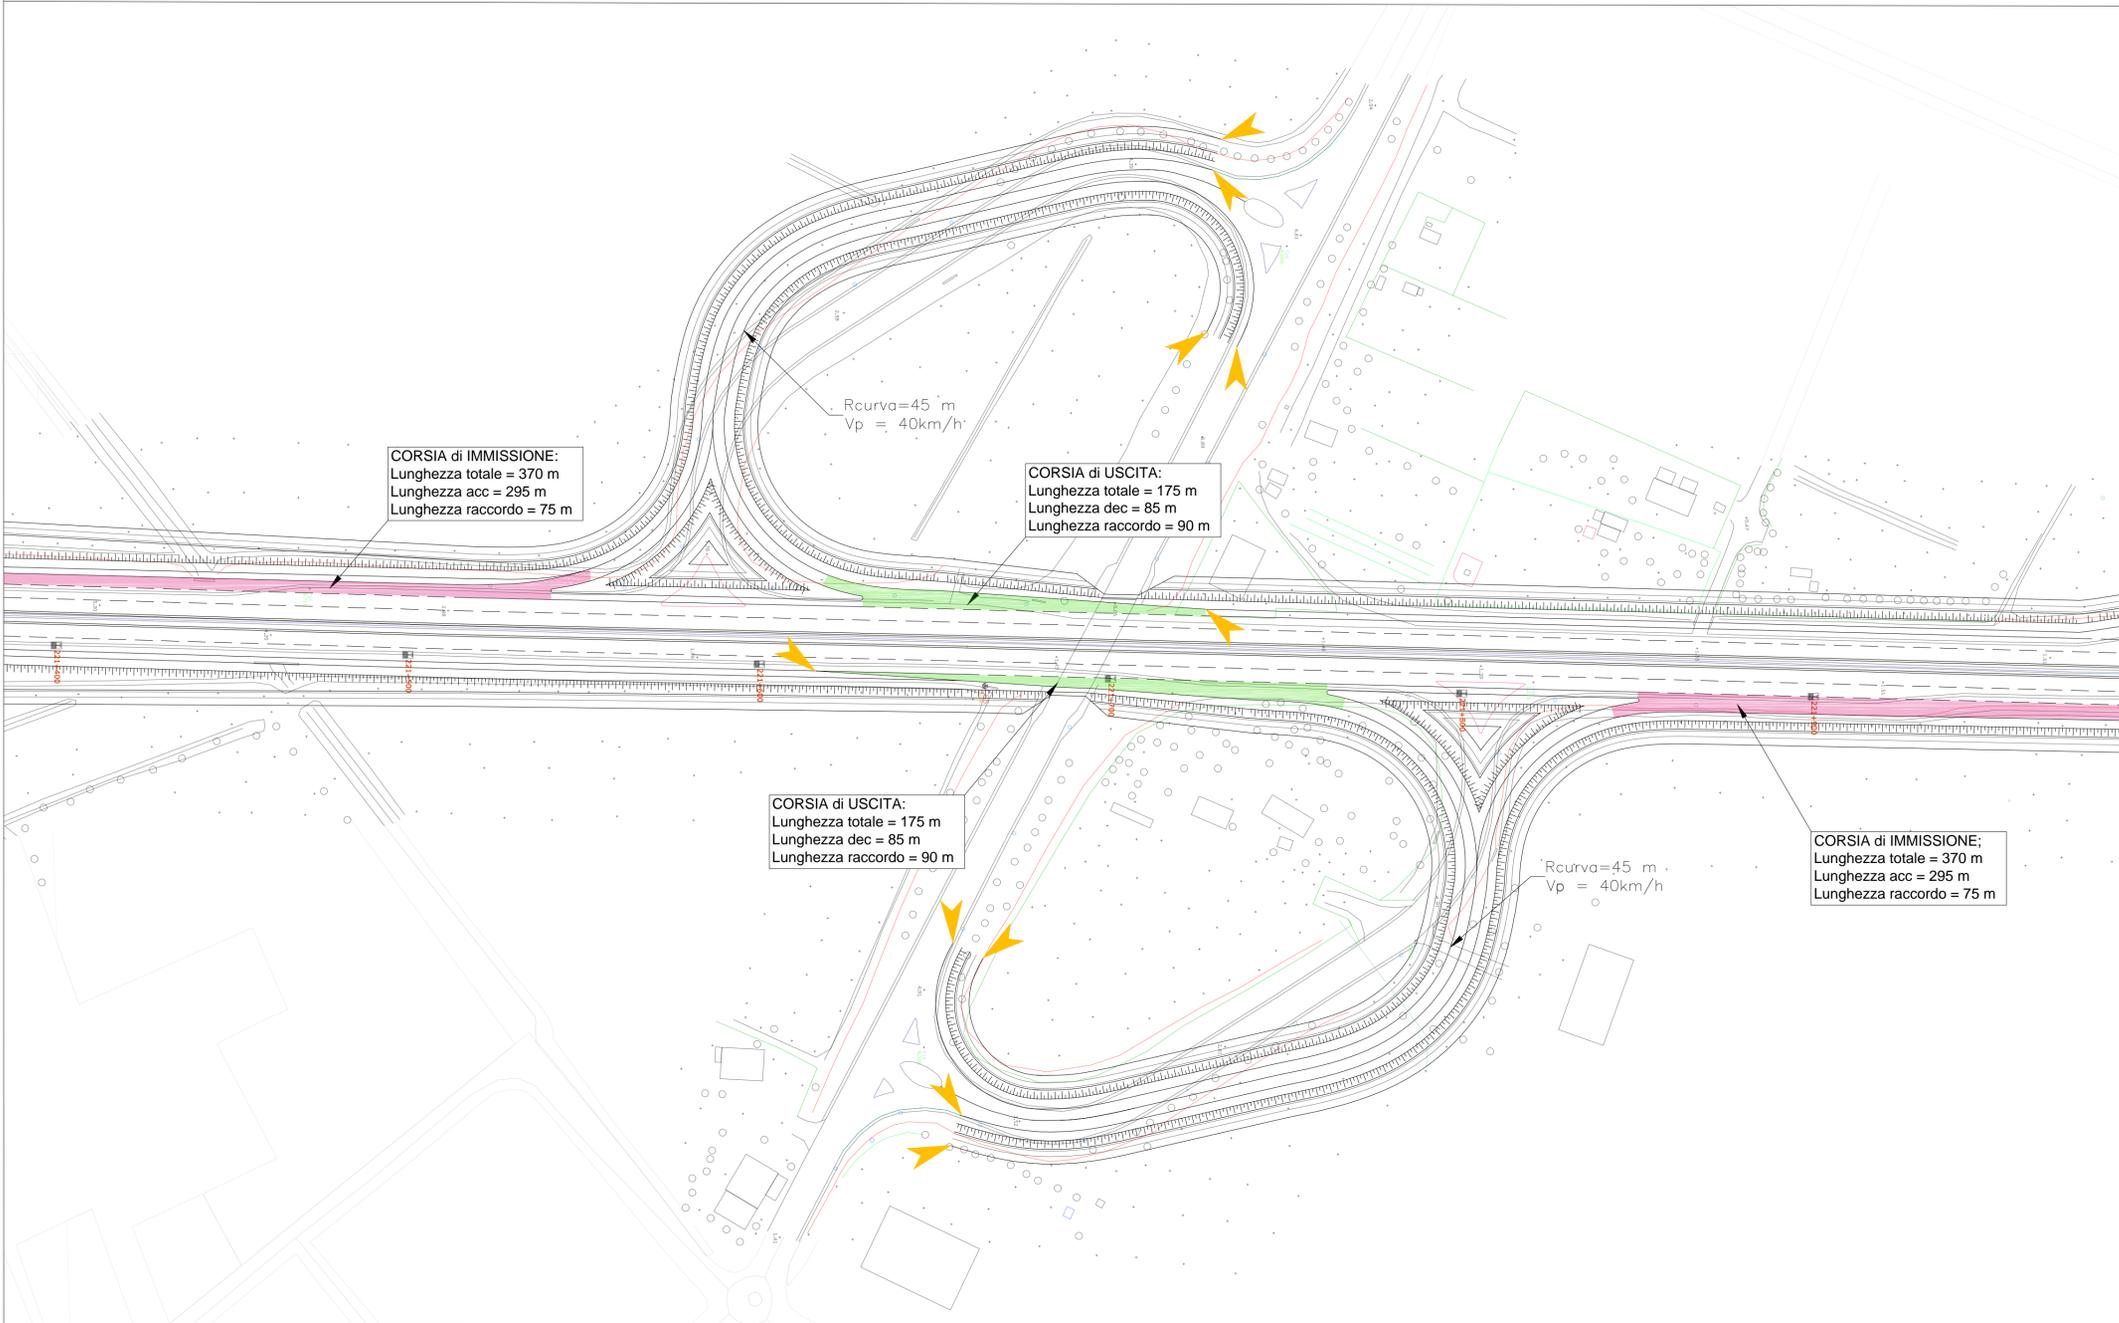

Schema clotoide per rampe svincolo con R=45 m

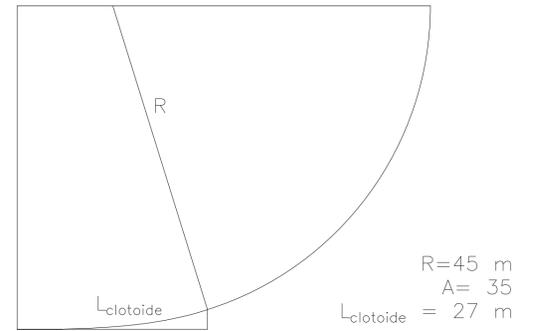

LEGENDA

-  Limiti di batteria dell'intervento
-  Corsia di immissione
-  Corsia di uscita



PLANIMETRIA INGRESSO/USCITA AREA DI SERVIZIO



 Anas S.p.A. – Gruppo Ferrovie dello Stato Italiane
 Società con socio unico soggetto all'attività di direzione e coordinamento di Ferrovie dello Stato Italiane S.p.A. e concessionaria ai sensi del D.L. 138/2002 (convertito con L. 178/2002)

Struttura Territoriale Emilia Romagna
 Viale A. Masini, 8 – 40126 Bologna T [+30] 051 6301111 – F [+39] 051 244970
 Pec anas.emiliaromagna@postacert.stradeanas.it – www.stradeanas.it

S.S. 67 "Tosco-Romagnola"
 Adeguamento da Classe al Porto di Ravenna

STUDIO DI FATTIBILITÀ TECNICA ED ECONOMICA

PROGETTISTI: Zolet Ingegneria Srl	GRUPPO DI PROGETTAZIONE
IL GEOLOGO	
COORDINATORE PER LA SICUREZZA IN FASE DI PROGETTAZIONE	
VISTO: IL RESP. DEL PROCEDIMENTO	
PROTOCOLLO	DATA

PROGETTO STRADALE
 Sede stradale
 Planimetria di dettaglio – Svincoli

CODICE PROGETTO	NOME FILE	REVISIONE	SCALA
PROGETTO BOUP56 F 19	TOOPSO0TRAPP.dwg	B	1:1000
ELAB. BOUP56 F 19	CODICE ELAB. TOOPSO0TRAPP02		
REV.	DESCRIZIONE	DATA	REDDATO
B	2a EMISSIONE	Luglio 2020	L. De Carli M. Zanchettin L. Zolet
A	EMISSIONE	Maggio 2020	L. De Carli M. Zanchettin L. Zolet
REV.	DESCRIZIONE	DATA	REDDATO VERIFICATO APPROVATO