



Rilevati su terreni ghiaio-sabbiosi

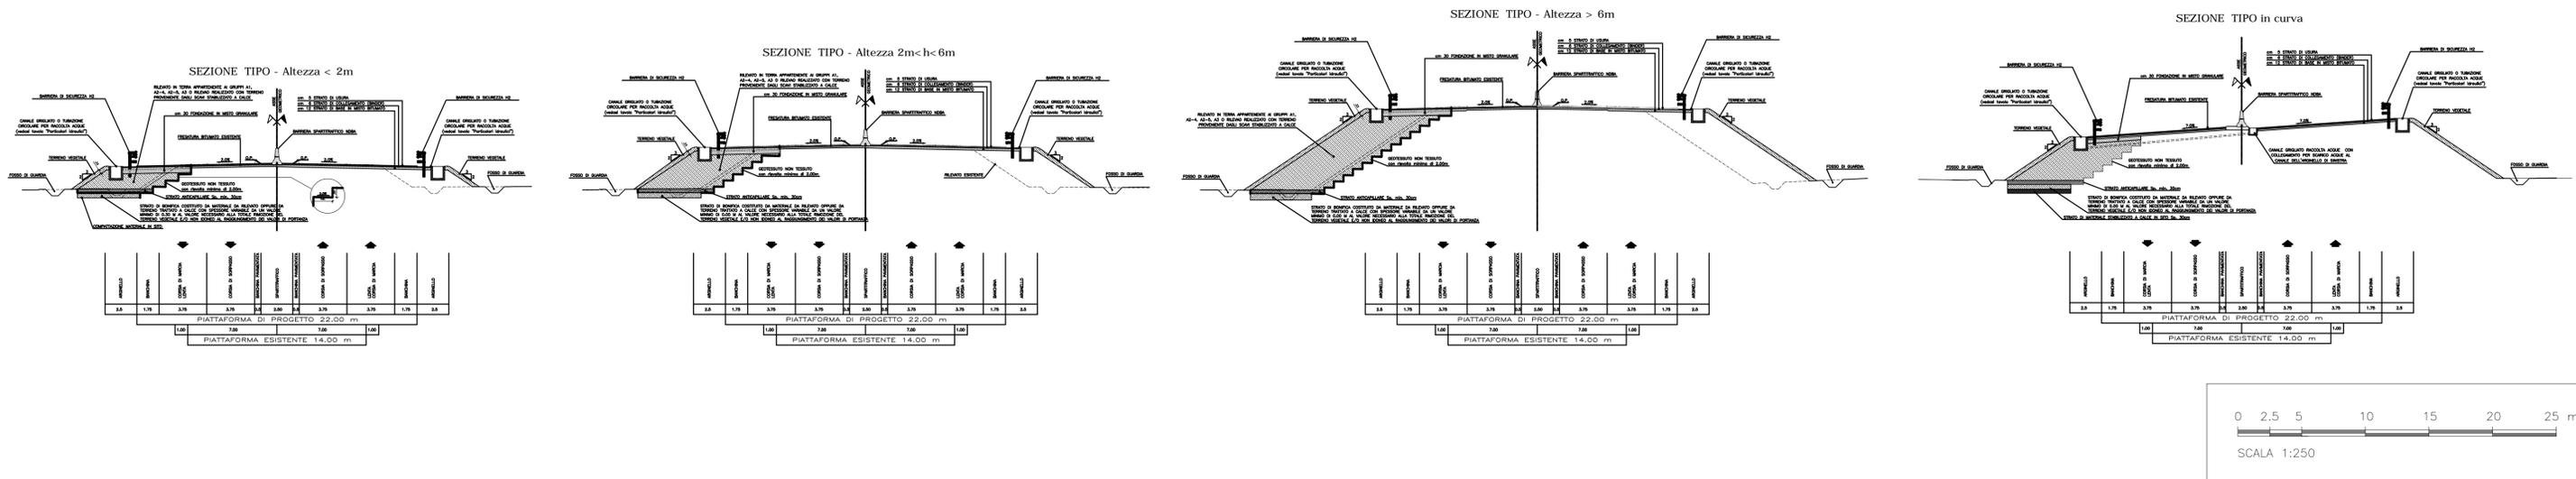

Rilevati su terreni limo-argillosi

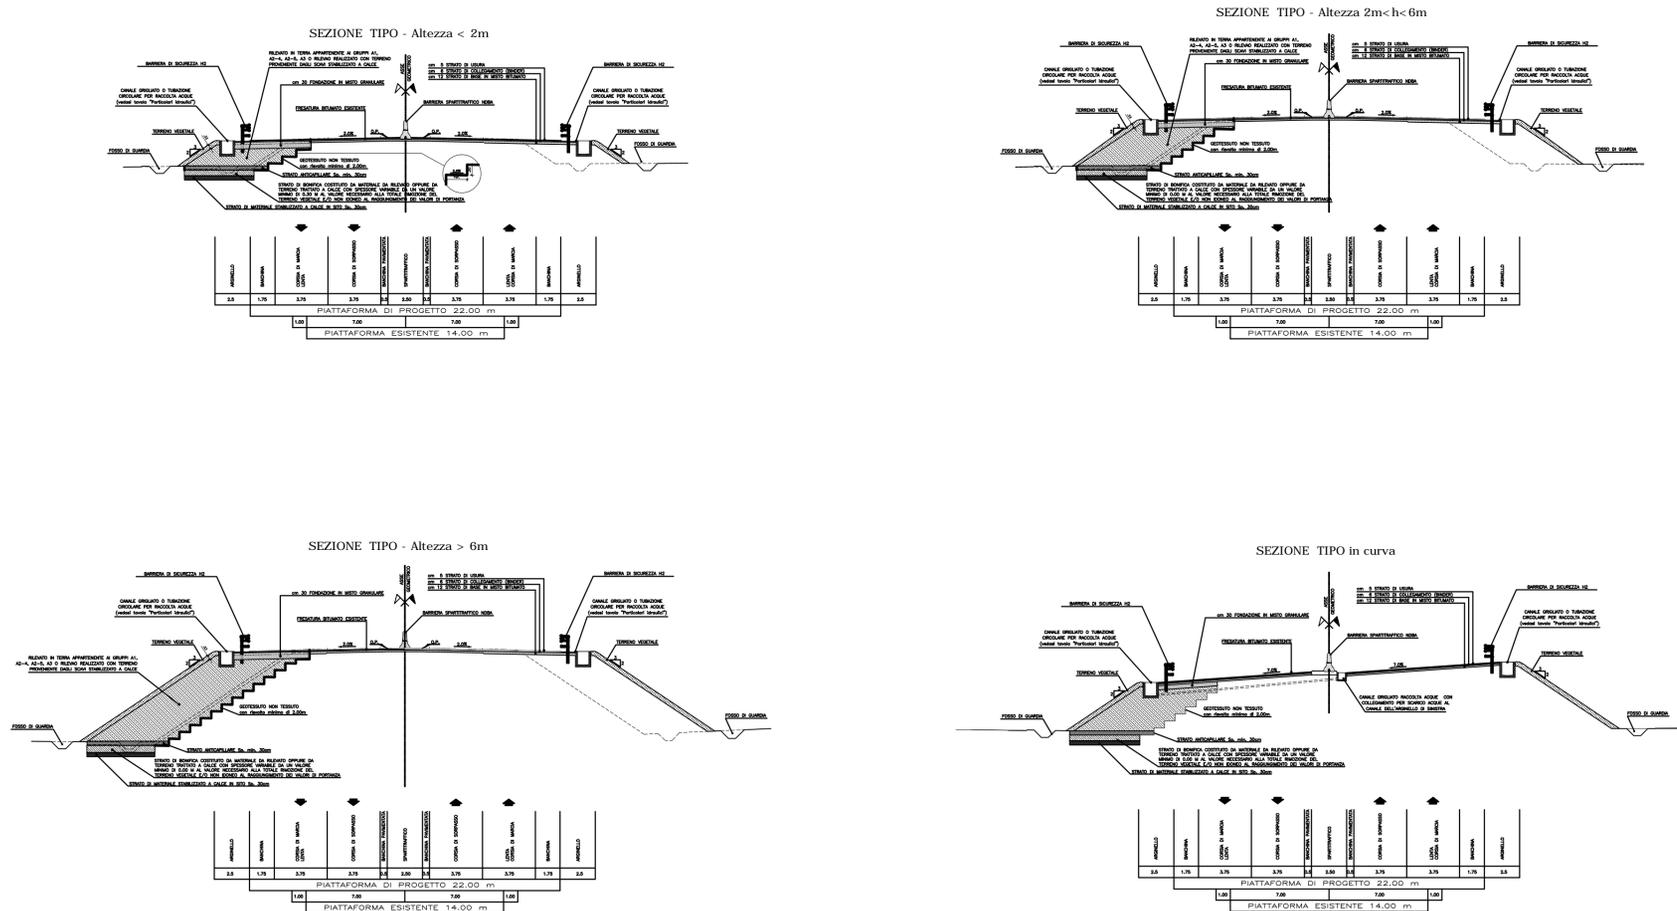

anas
GRUPPO FS ITALIANE

Anas S.p.A. – Gruppo Ferrovie dello Stato Italiane
Società con socio unico soggetta all'attività di direzione e coordinamento di Ferrovie dello Stato Italiane S.p.A. e concessionaria ai sensi del D.L. 138/2002 (convertito con L. 178/2002)

Struttura Territoriale Emilia Romagna
Viale A. Masini, 8 – 40126 Bologna T [+30] 051 6301111 – F [+39] 051 244970
Pec anas.emiliaromagna@postcert.stradeanas.it – www.stradeanas.it

S.S. 67 "Tosco-Romagnola"
Adeguamento da Classe al Porto di Ravenna

STUDIO DI FATTIBILITÀ TECNICA ED ECONOMICA

PROGETTISTI:
Zollet Ingegneria Srl

GRUPPO DI PROGETTAZIONE

IL GEOLOGO

COORDINATORE PER LA SICUREZZA IN FASE DI PROGETTAZIONE

VISTO: IL RESP. DEL PROCEDIMENTO

PROTOCOLLO DATA

PROGETTO STRADALE
Sede stradale
Sezioni tipo – Rilevato stradale

| CODICE PROGETTO | NOME FILE | REVISIONE | SCALA |
|-----------------|-----------------------------|-------------|-------------------------------------|
| BOUP56 F 1911 | TOOPSOOTRASTO1B.dwg | B | 1:250 |
| BOUP56 F 1911 | CODICE ELAB. TOOPSOOTRASTO1 | | |
| B | 2a EMISSIONE | Luglio 2020 | L. De Carli M. Zanchettin L. Zollet |
| A | EMISSIONE | Maggio 2020 | A. De Lullo M. Zanchettin L. Zollet |
| REV. | DESCRIZIONE | DATA | REDATO VERIFICATO APPROVATO |