




SEZIONE A - A' (scala 1:25)

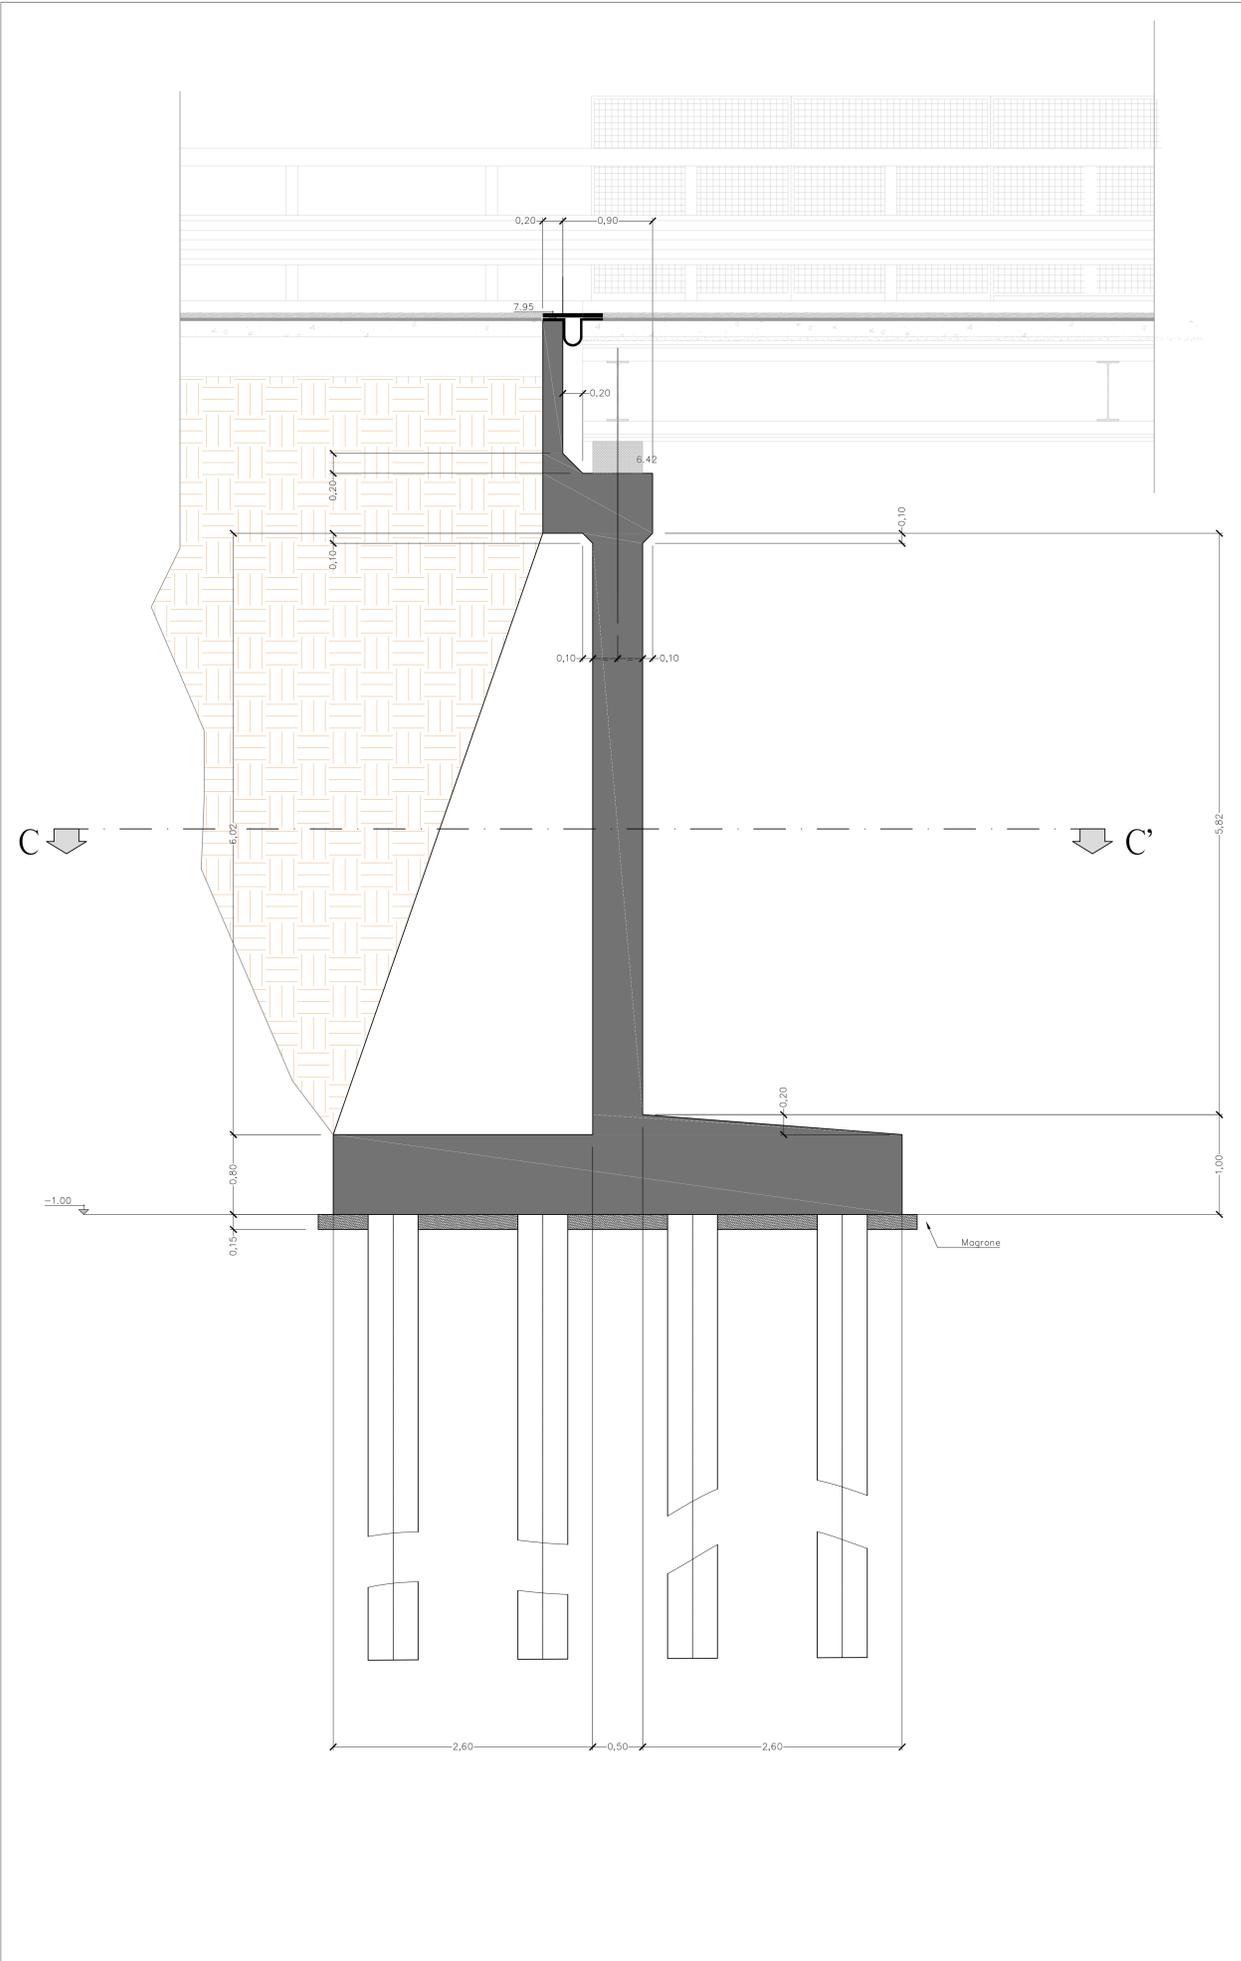

SEZIONE C - C' (scala 1:25)

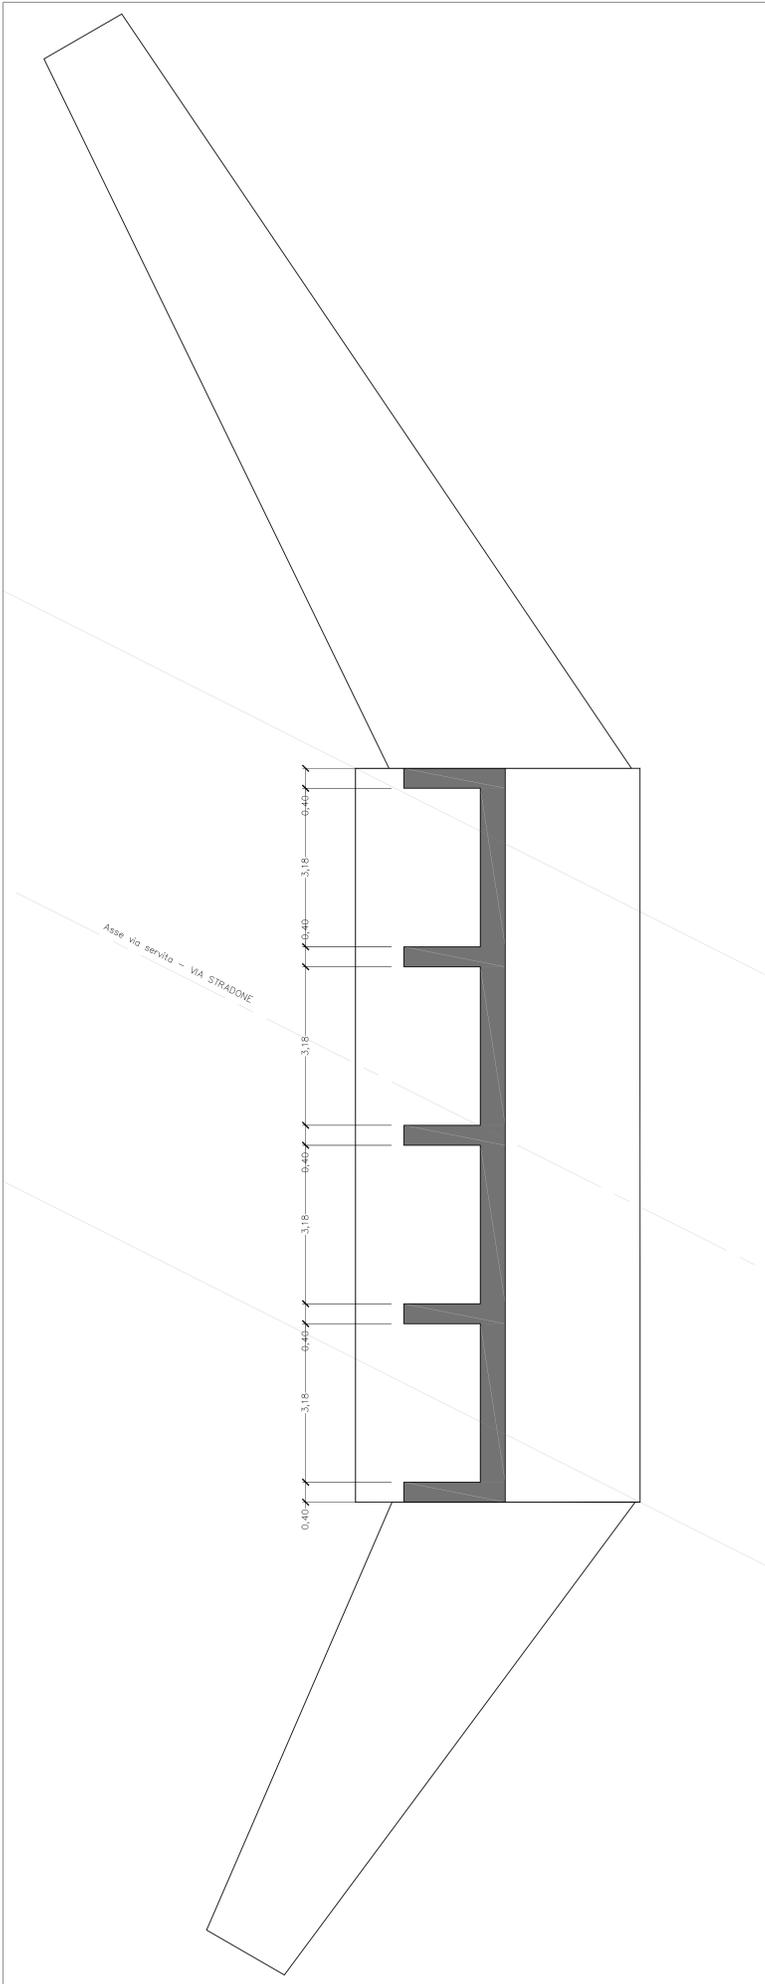

COLLOCAZIONE DEI PICCHETTI (scala 1:100)

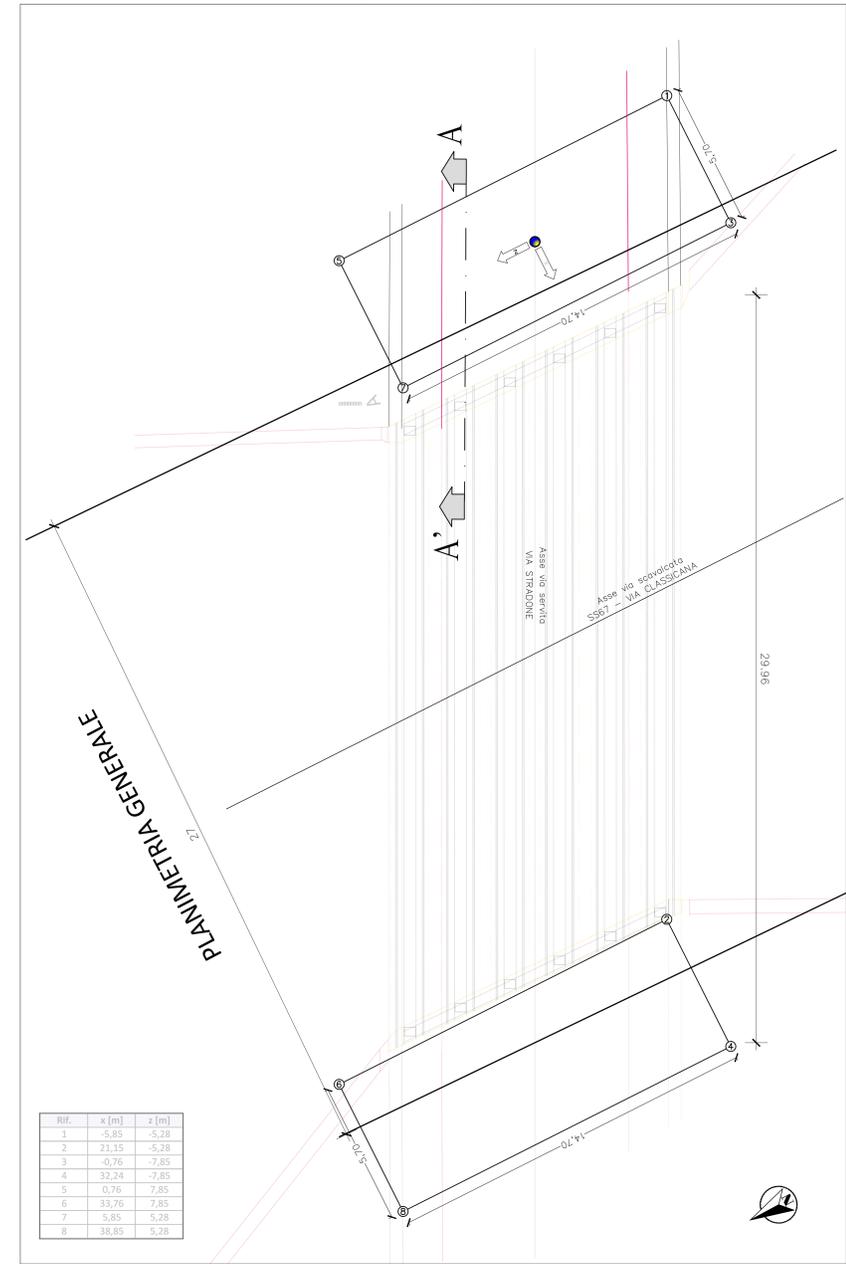

anas
GRUPPO FERROVIARIE ITALIANE

Anas S.p.A. - Gruppo Ferrovie dello Stato Italiane
Società con socio unico soggetta all'attività di direzione e coordinamento di Ferrovie dello Stato Italiane S.p.A. e concessionaria ai sensi del D.L. 138/2002 (convertito con L. 178/2002)

Struttura Territoriale Emilia Romagna
Viale A. Masini, 8 - 40126 Bologna T [+39] 051 6301111 - F [+39] 051 244970
Pec anas.emiliariomagna@postacert.stradeanas.it - www.stradeanas.it

S.S. 67 "Tosco-Romagnola"
Adeguamento da Classe al Porto di Ravenna

STUDIO DI FATTIBILITÀ TECNICA ED ECONOMICA

PROGETTISTI:
Zetef Ingegneria Srl

GRUPPO DI PROGETTAZIONE

IL GEOLOGO

COORDINATORE PER LA SICUREZZA IN FASE DI PROGETTAZIONE

VISTO: IL RESP. DEL PROCEDIMENTO

PROTOCOLLO DATA

OPERE D'ARTE
Sovrappasso di Via Stradone Spalle

CODICE PROGETTO	NOME FILE	REVISIONE	SCALA
PROGETTO	100000STRDC_B.dwg		
ELAB.	T00CV00STRRE02A		varie

REVISIONE	DATA	REDAITTO	VERIFICATO	APPROVATO	
B	2a EMISSIONE	Luglio 2020	L. De Curi	M. Zanchetti	L. Zetef
A	EMISSIONE	Maggio 2020	S. Moretti	M. Zanchetti	L. Zetef

Note:
Si rimanda all'elaborato codificato T00CV00STRRE02A in cui si trovano i riferimenti alle tabelle dei materiali