




SEZIONE TRASVERSALE A - A' (scala 1:20)

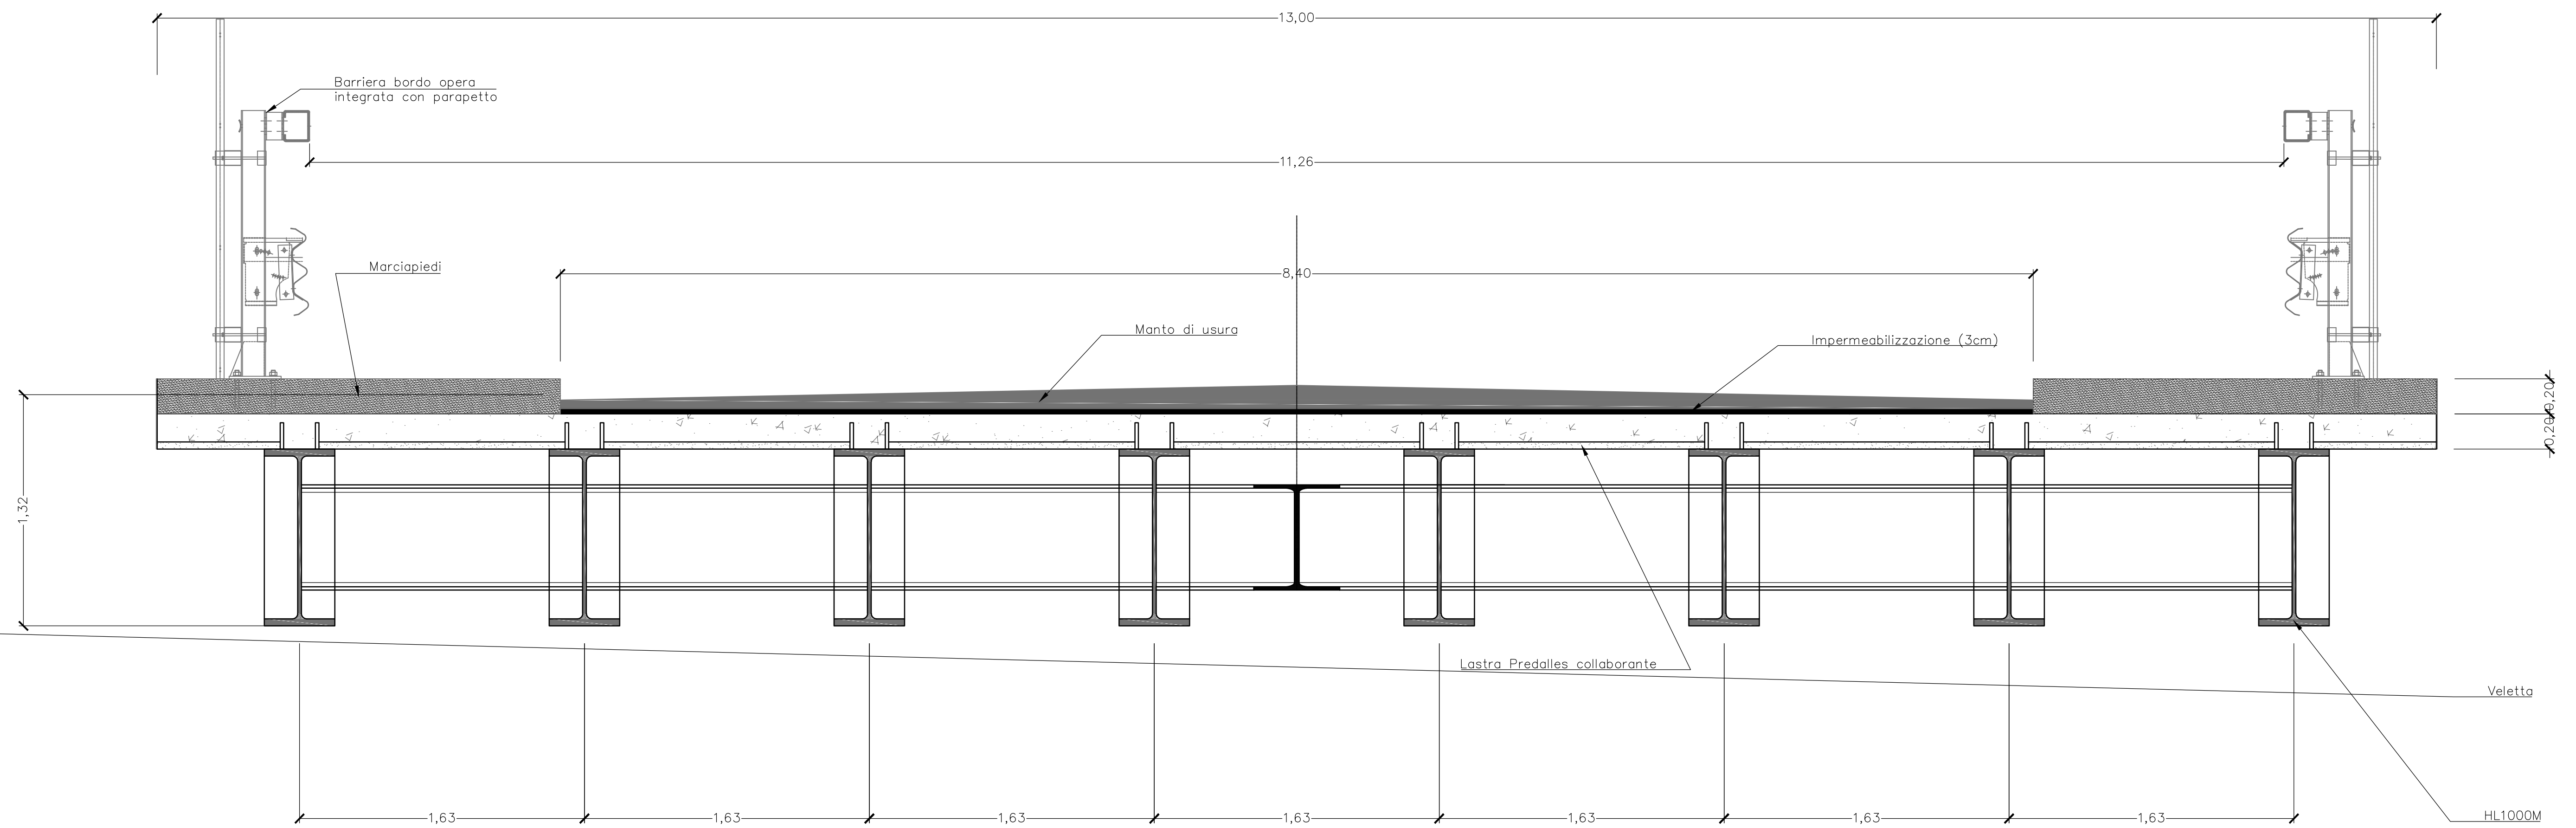

PIANTA IMPALCATO (scala 1:100)

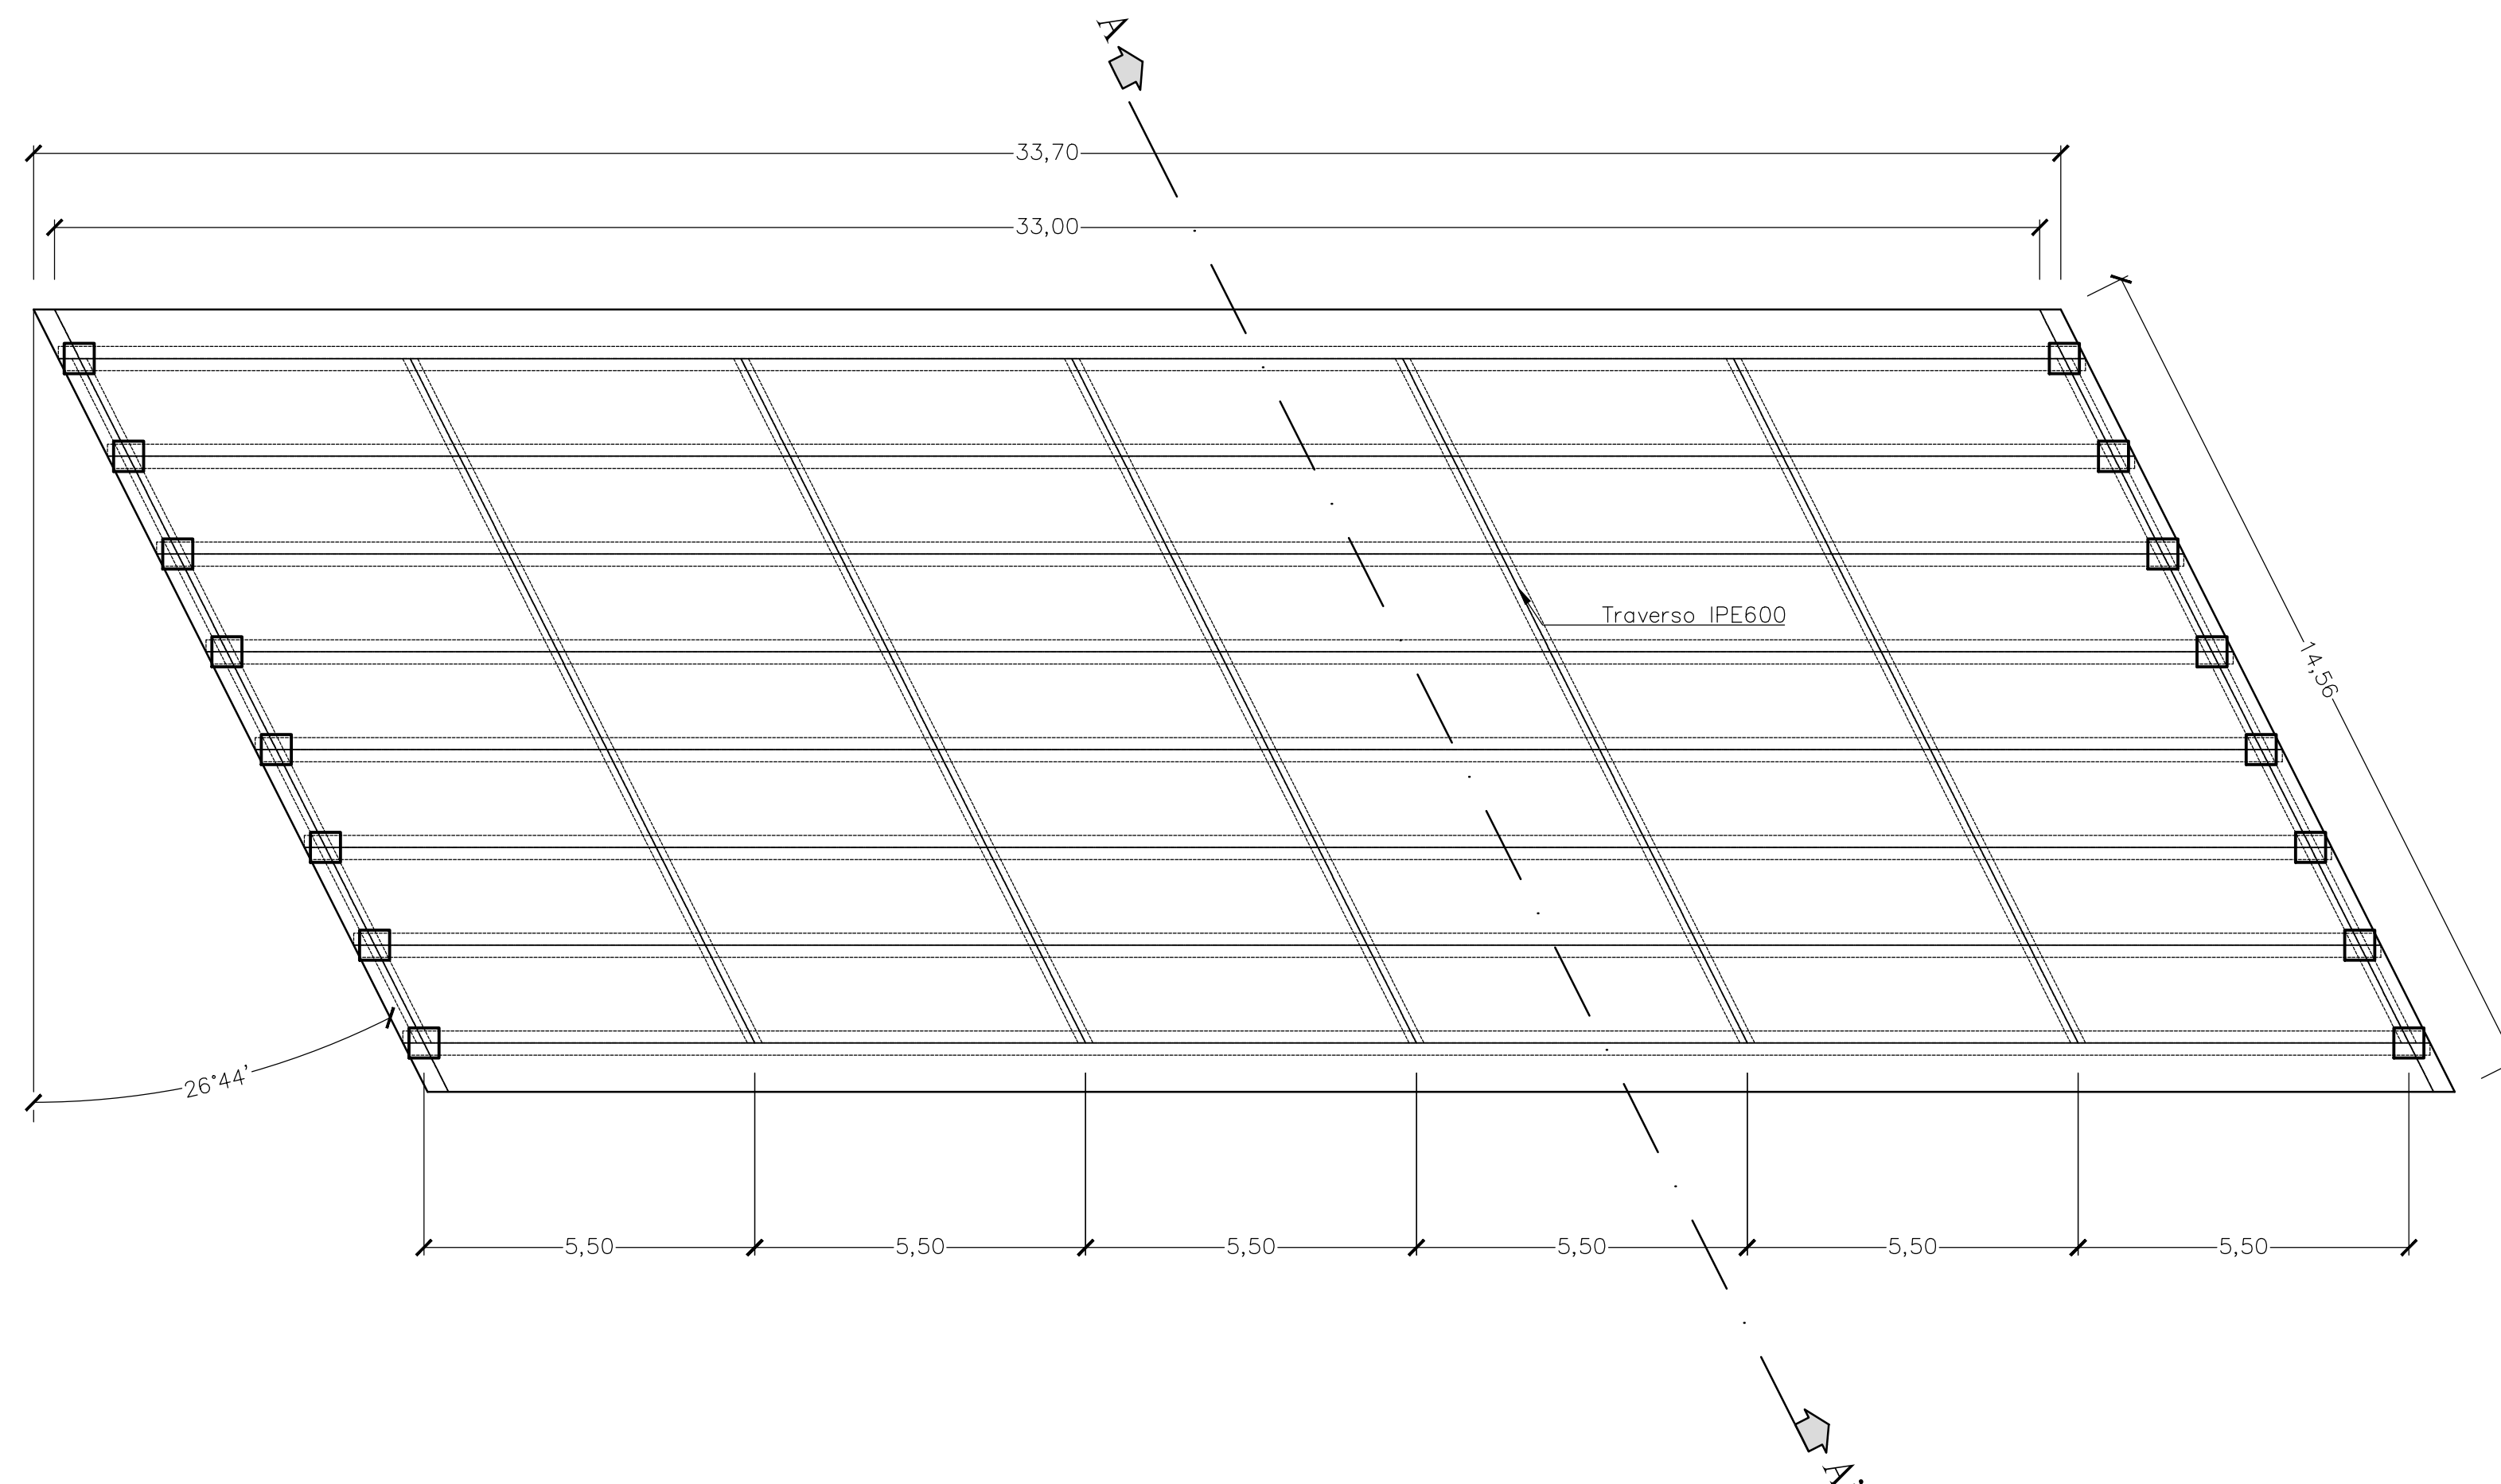

Note:  
Si rimanda all'elaborato codificato T00CV00STRRE02A in cui si trovano i riferimenti alle tabelle dei materiali




**anas**  
GRUPPO FS ITALIANE

Anas S.p.A. – Gruppo Ferrovie dello Stato Italiane  
Società con socio unico soggetta all'attività di direzione e coordinamento di Ferrovie dello Stato Italiane S.p.A. e concessionaria ai sensi del D.L. 138/2002 (convertito con L. 178/2002)

Struttura Territoriale Emilia Romagna  
Viale A. Masini, 8 – 40126 Bologna T [+30] 051 6301111 – F [+39] 051 244970  
Pec anas.emiliaromagna@postacert.stradeanas.it – www.stradeanas.it

**S.S. 67 "Tosco-Romagnola"**  
**Adeguamento da Classe al Porto di Ravenna**

**STUDIO DI FATTIBILITÀ TECNICA ED ECONOMICA**

PROGETTISTI: Zollet Ingegneria Srl	GRUPPO DI PROGETTAZIONE
IL GEOLOGO	
COORDINATORE PER LA SICUREZZA IN FASE DI PROGETTAZIONE	
VISTO: IL RESP. DEL PROCEDIMENTO	
PROTOCOLLO	DATA

**OPERE D'ARTE**  
**Sovrappasso di Via Stradone Impalcato**

CODICE PROGETTO PROGETTO: <b>EQUP56</b>	NOME FILE T00CV00STRDC_B.dwg	REVISIONE	SCALA
LIV. PROG. N. PROG. <b>F 19</b>	CODICE ELAB. <b>T00CV00STRDC04</b>	<b>B</b>	varie

REV.	DESCRIZIONE	DATA	REDATTO	VERIFICATO	APPROVATO
B	2a EMISSIONE	Luglio 2020	C. Dal Zotto	M. Zanchettin	L. Zollet
A	EMISSIONE	Maggio 2020	S. Mooret	M. Zanchettin	L. Zollet