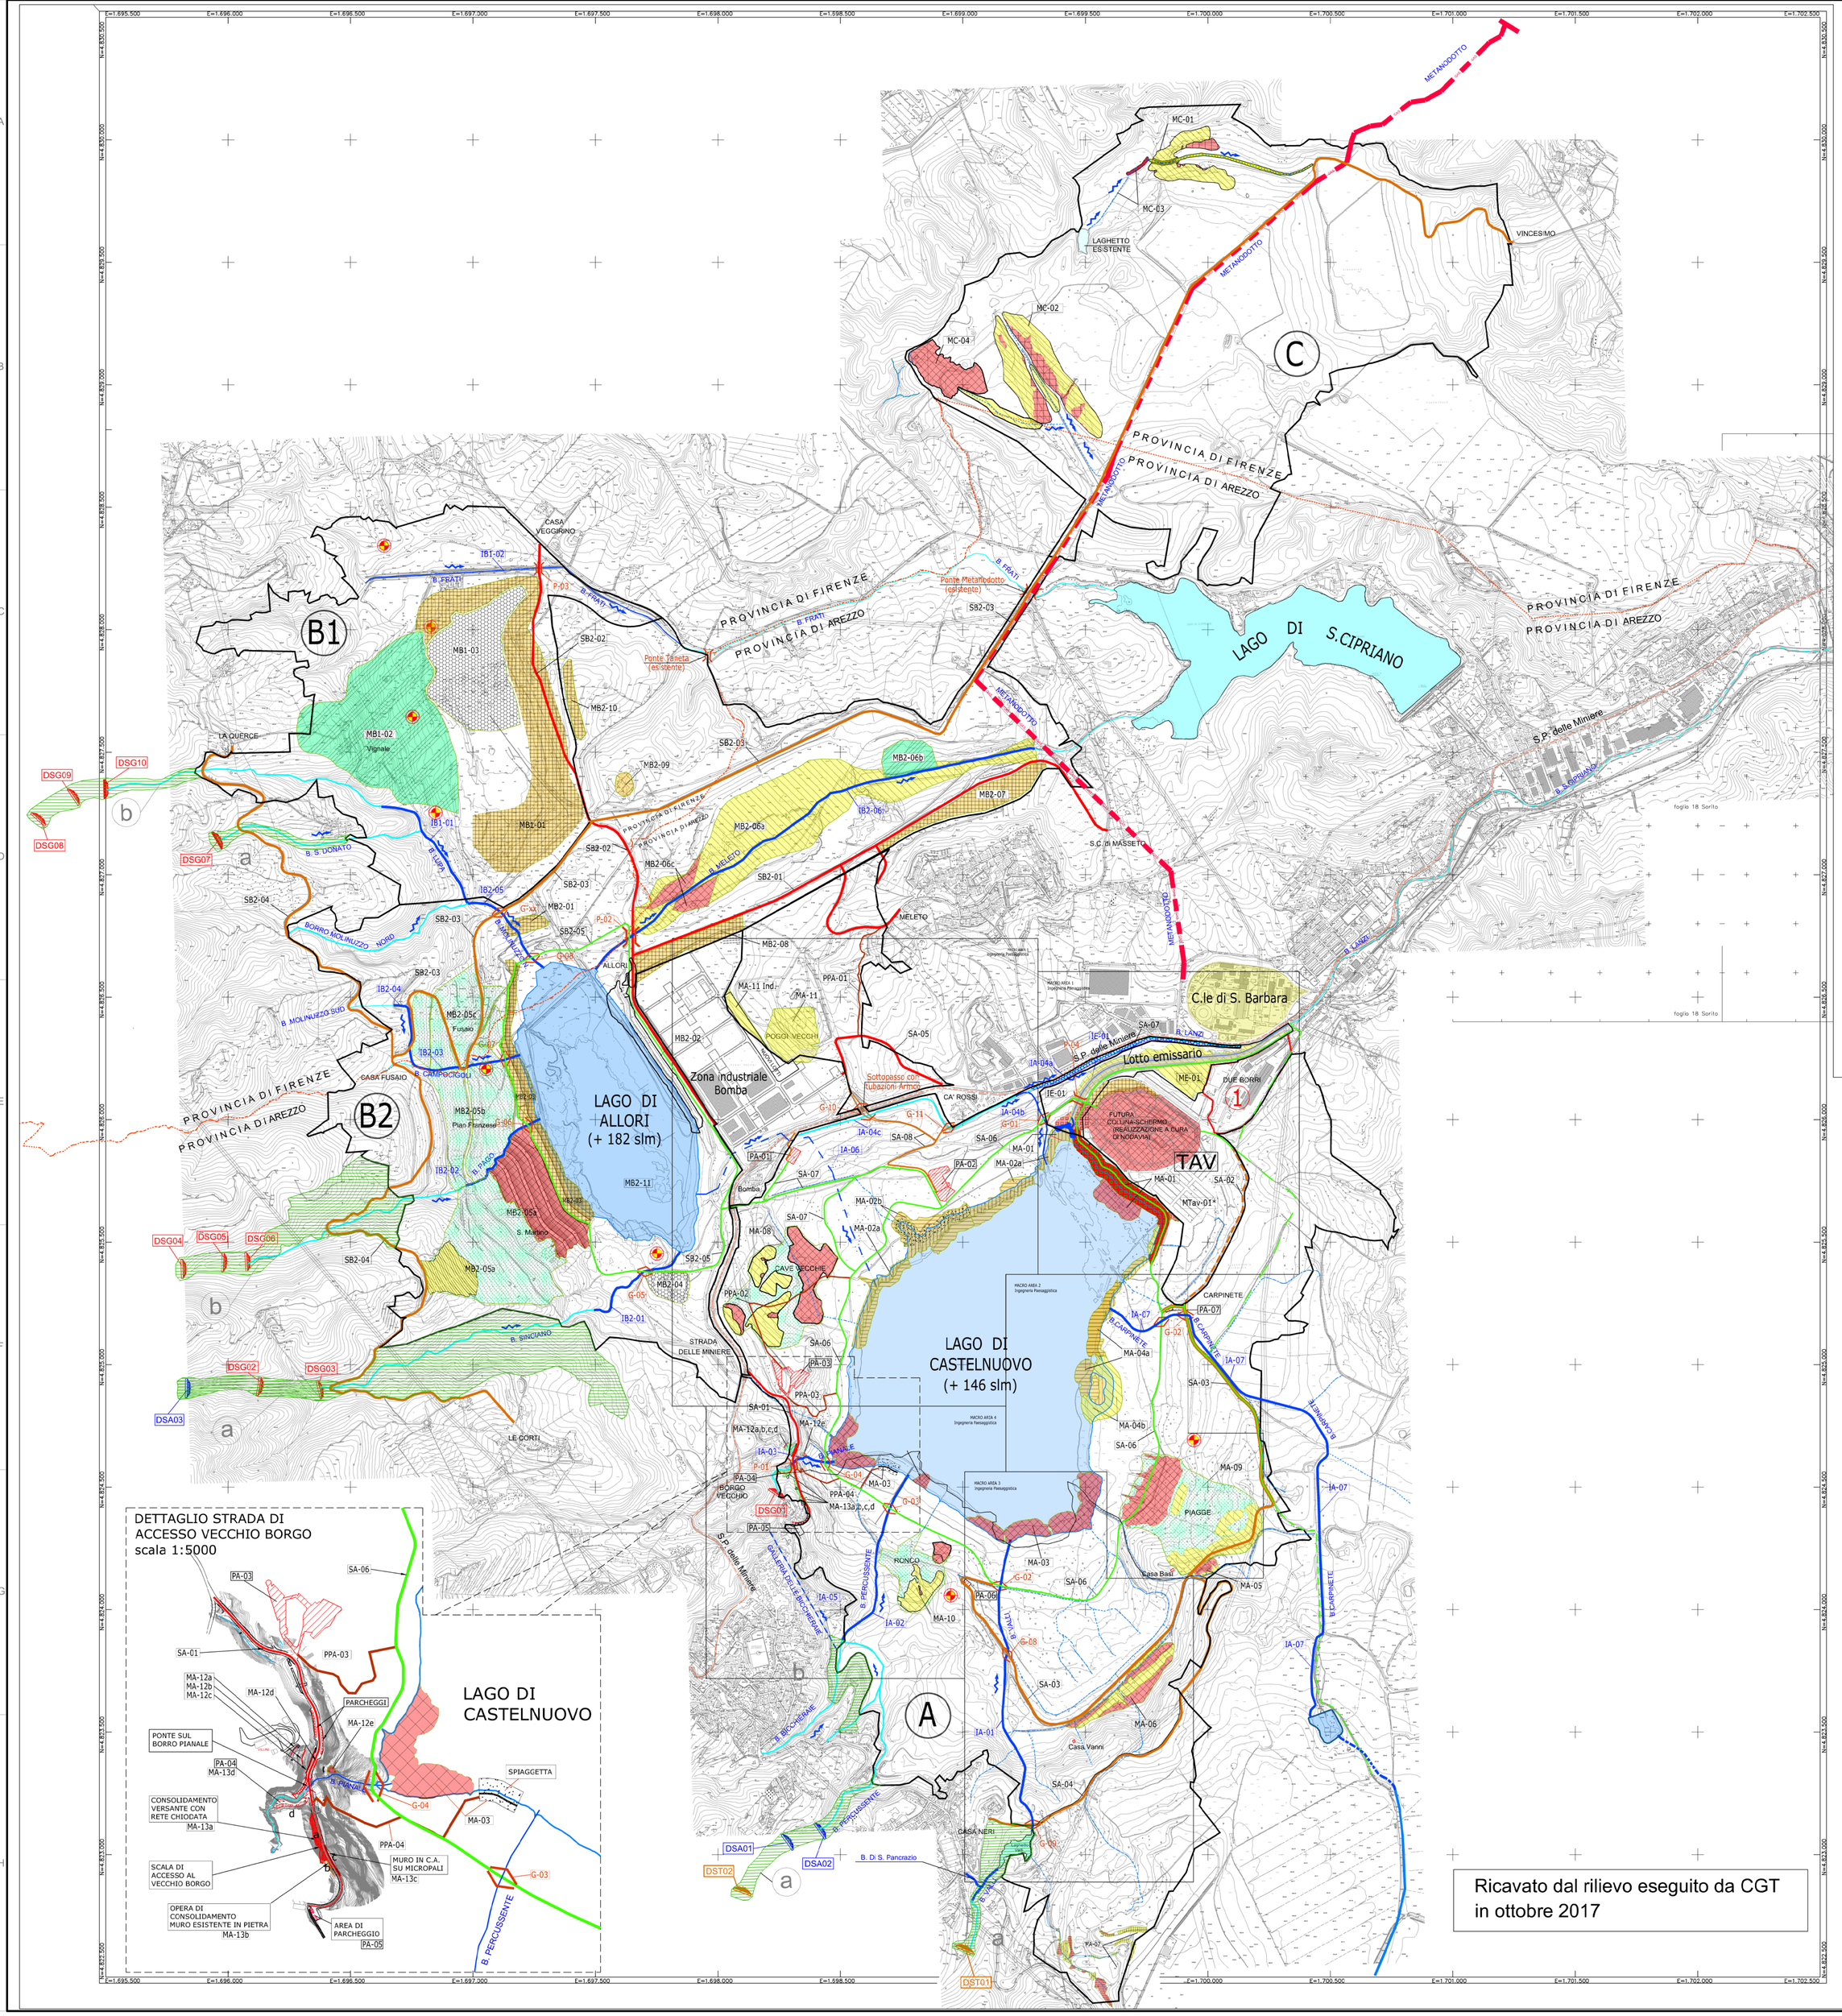
C
B1
B2
A
LAGO DI S.CIPRIANO
LAGO DI ALLORI (+ 182 slm)
LAGO DI CASTELNUOVO (+ 146 slm)
PROVINCIA DI FIRENZE
PROVINCIA DI AREZZO
METANODOTTO
Lotto emissario
TAV
C.le di S. Barbara
Zona Industriale Bomba
LA QUERCE
CASA VEGGIRINO
CASA FUSAIO
CA' ROSSI
LE CORTI
CASE NUOVE
POGGIO VECCHIO
STRADA DELLE MINIERE
S.P. delle Miniere
S.C. di MASSETTA
VINCESIMO
DUE BORRI
CARPINETE
PIAGGE
Casa Bassi
Casa Vanni
CASA NERI
MELETO
ALLORI
DSG01
DSG02
DSG03
DSG04
DSG05
DSG06
DSG07
DSG08
DSG09
DSG10
DSA01
DSA02
DSA03
DST01
DST02
MC-01
MC-02
MC-03
MC-04
MA-11 Ind.
