


- LEGENDA**
- AEROGENERATORE
  - ASSI STRADALI
  - LIMITE DI SCARPATA - INGOMBRO
  - CAVIDOTTO MT 30 kV - Dorsale nr 1
  - CAVIDOTTO MT 30 kV - Dorsale nr 2
  - CAVIDOTTO MT 30 kV - Dorsale nr 3
  - CAVIDOTTO MT 30 kV - Dorsale nr 4
  - CURVE DI LIVELLO - ISOIPSE 5 m
  - CURVE DI LIVELLO - ISOIPSE 1 m
  - VIABILITA' ESISTENTE
  - FASCE DI RISPETTO 25 m DA LINEE AEREE AT
  - FASCE DI RISPETTO 20 m DA LINEE AEREE MT
  - FASCE DI RISPETTO 20 m DA METANODOTTO
  - LINEE AEREE AT
  - LINEE AEREE MT
  - METANODOTTO

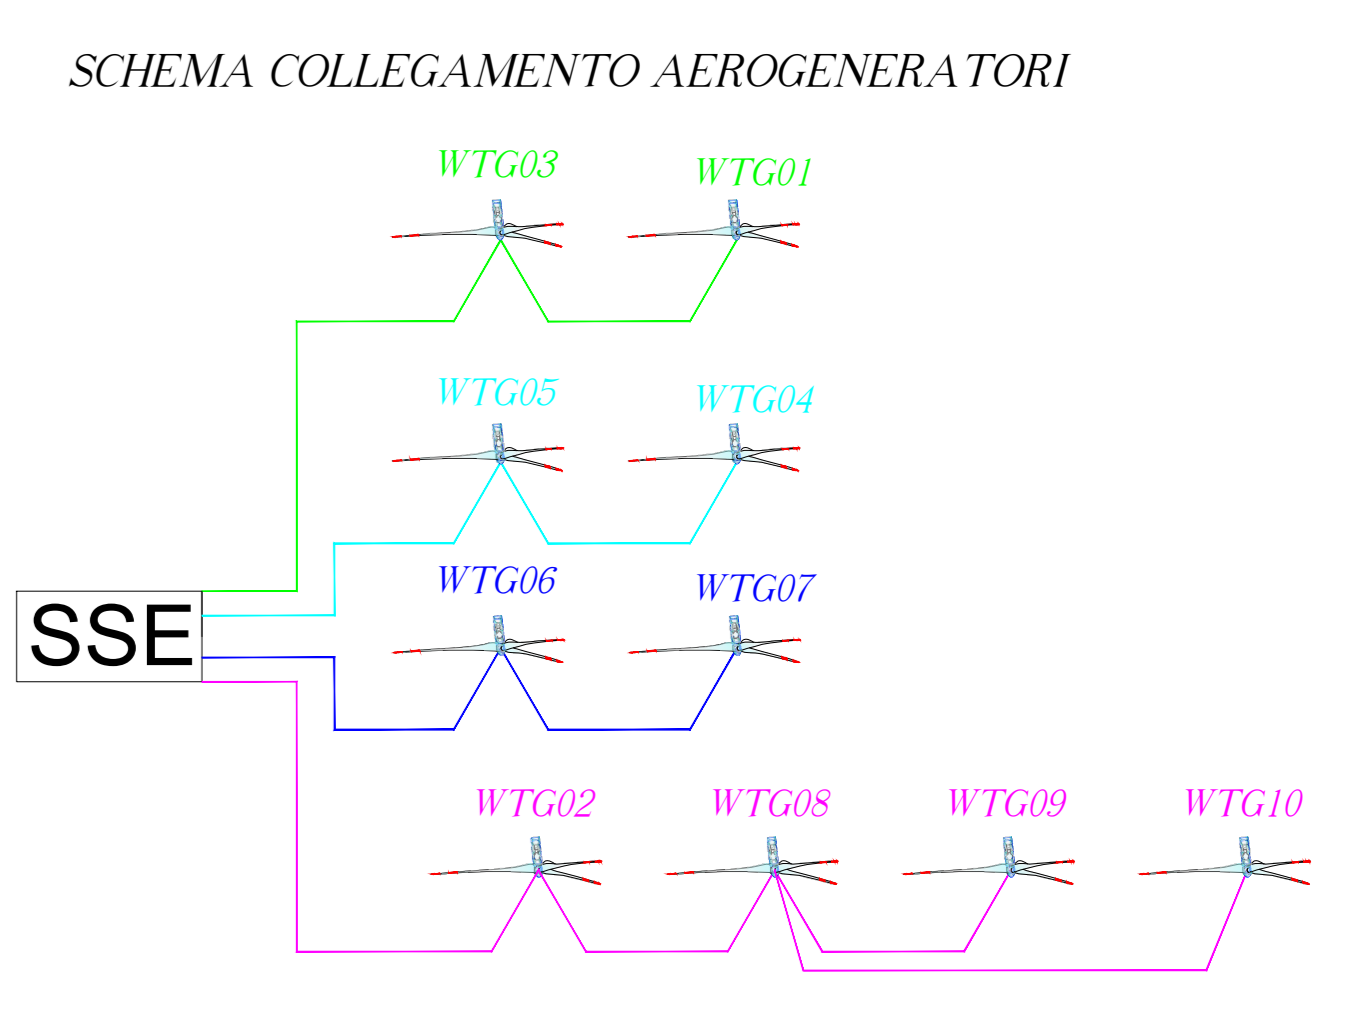

REGIONE BASILICATA  
 PROVINCIA DI POTENZA

COMUNE DI MONTEMILONE  
 PROVINCIA DI POTENZA

COMUNE DI VENOSA  
 PROVINCIA DI POTENZA

**IMPIANTO EOLICO  
 "PERILLO SOPRANO"**

PROGETTO PER LA REALIZZAZIONE DI UN IMPIANTO PER LA PRODUZIONE DI ENERGIA ELETTRICA DA FONTE EOLICA, DELLE OPERE CONNESSE E DELLE STRUTTURE INDISPENSABILI, AI SENSI DEL D.LGS. N. 387 DEL 2003, COMPOSTO DA N° 10 AEROGENERATORI PER UNA POTENZA COMPLESSIVA DI 56 MW, SITO NEI COMUNI DI MONTEMILONE-VENOSA (PZ)

PROSPETTO: PERSOPO1  
 SCALA DI RAPP. 1:5000 - 1:10

DESCRIZIONE: TAV. A.16.0.1.2.L\_8  
 Planimetria con tracciati reti impiantistiche indicazione del rispetto delle vigenti norme in materia di sicurezza

PROPRONTE: MILLEX SRL  
 VIA FAGNO N. 52  
 20124 MILANO  
 P.IVA 07020200965  
 MAIL: info@millex.it  
 PEC: postmaster@millex.it

CONSULENZA: renova progetti  
 Ing. Daniele Cavallo  
 C.A.P. 11030  
 Ing. Daniele Cavallo  
 Ordine degli Ingegneri della Provincia di Potenza n. 1230

REDATTO	VERIFICATO	APPROVATO	REV.	REV.	REV.
G. M. PEREZ	D. CAVALLO	C. PANI	00		
			DATA	DATA	DATA
			Agg-20		