



- LEGENDA**
- FONDAZIONE AEROGENERATORE
  - STRADE E PIAZZOLE IN FASE DI CANTIERE
  - AREA DI STOCCAGGIO TEMPORANEA PALE
  - ASSI STRADALI
  - SEZIONI TRASVERSALI VIABILITA' E PIAZZOLE IN FASE DI COSTRUZIONE
  - LIMITE DI SCARPATA - INGOMBRO
  - SCARPATA IN RIPORTO
  - SCARPATA IN SCAVO
  - STRADE E PIAZZOLE DEFINITIVE IN FASE DI ESERCIZIO
  - CURVE DI LIVELLO - ISOIPSE 5 m
  - CURVE DI LIVELLO - ISOIPSE 1 m
  - VIABILITA' ESISTENTE
  - ATTRAVERAMENTO CORSO D'ACQUA SUPERFICIALE EPISODICO

INQUADRAMENTO GENERALE SCALA 1:25000

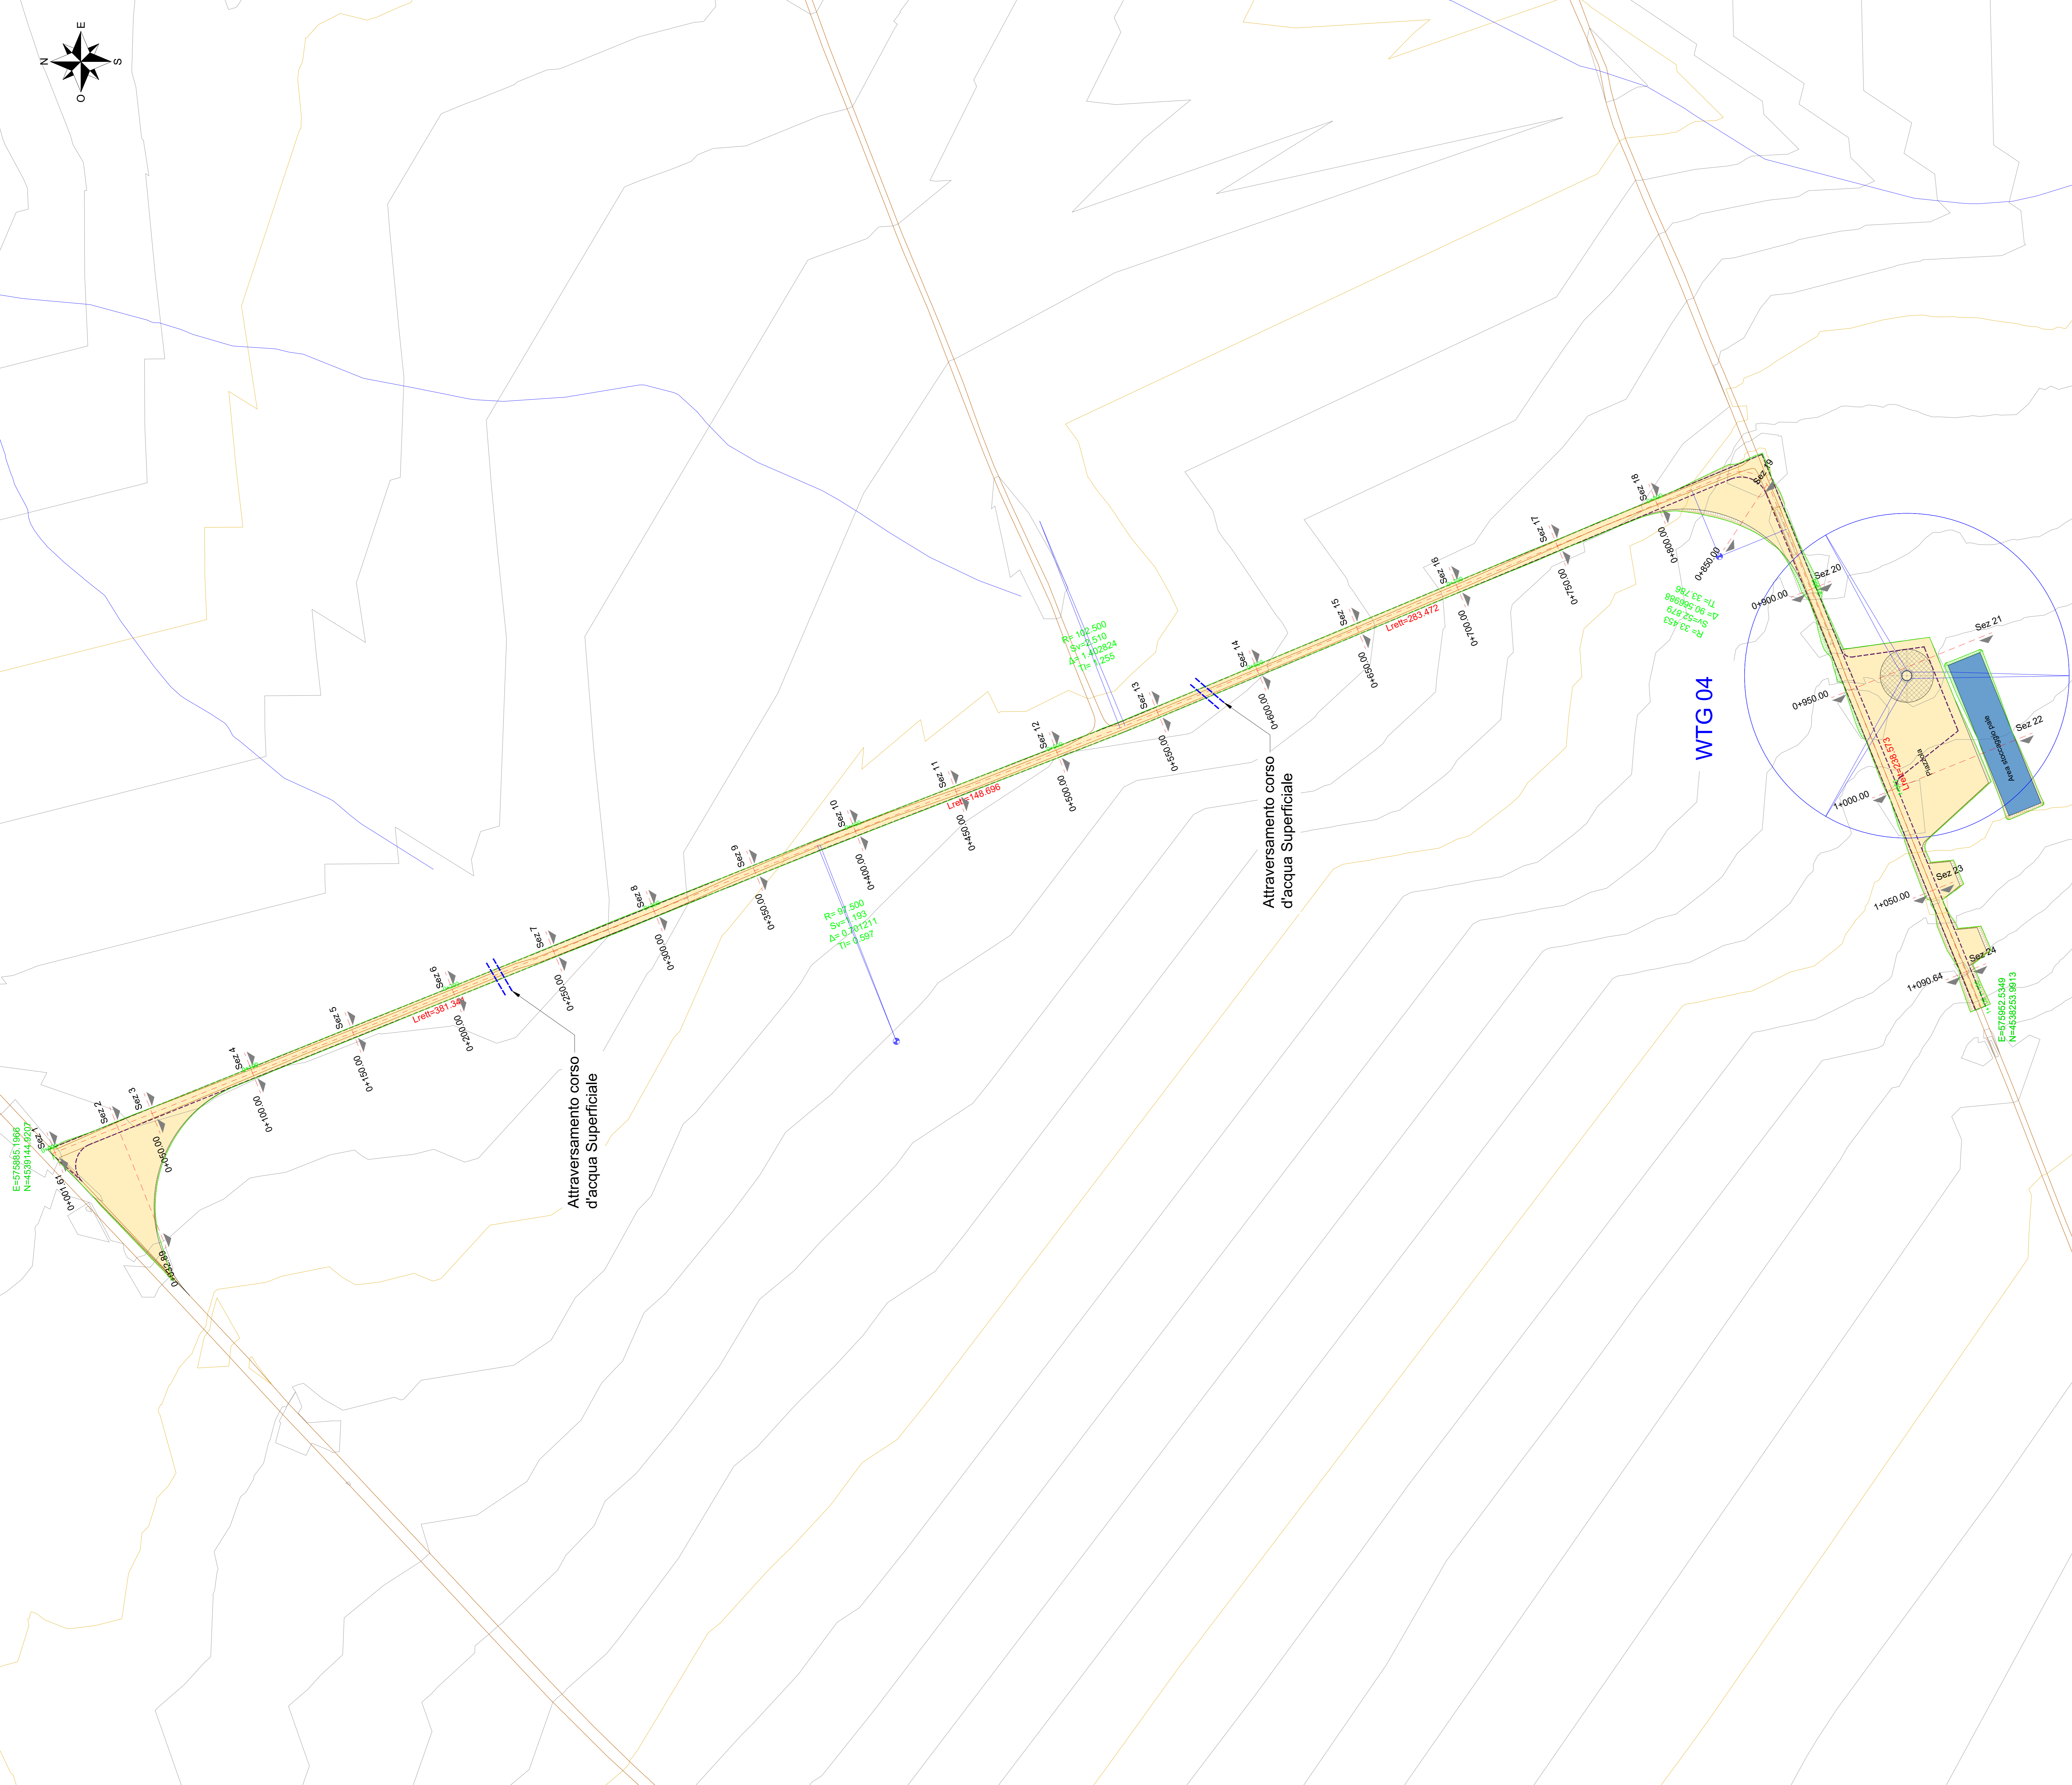

REGIONE BASILICATA  
 PROVINCIA DI POTENZA  
 COMUNE DI MONTEMILONE  
 PROVINCIA DI POTENZA  
 COMUNE DI VENOSA  
 PROVINCIA DI POTENZA

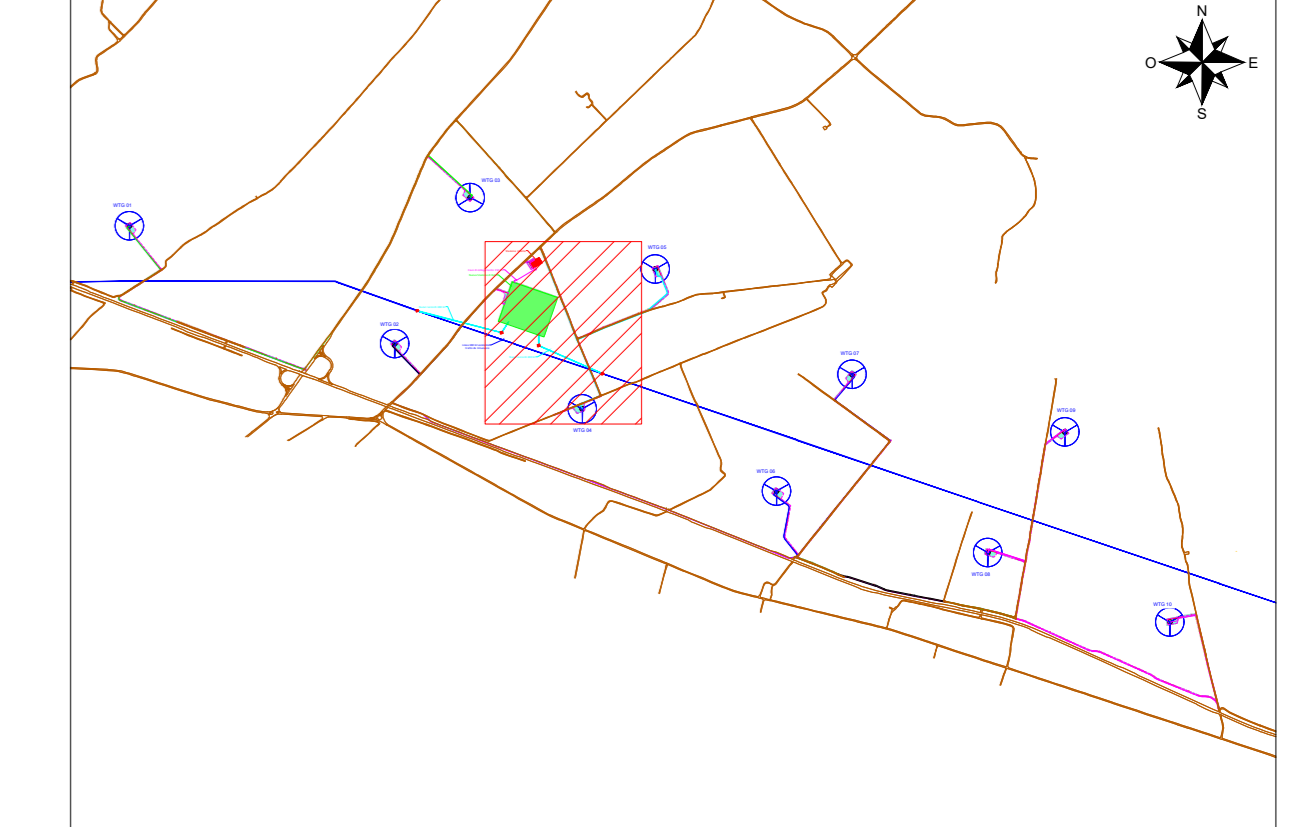

IMPIANTO EOLICO "PERILLO SOPRANO"

PROGETTO PER LA REALIZZAZIONE DI UN IMPIANTO PER LA PRODUZIONE DI ENERGIA ELETTRICA DA FONTE EOLICA DELLE OPERE CONNESSE E DELLE STRUTTURE INDISPENSABILI, AI SENSI DEL D.LGS. N. 387 DEL 2003, COMPOSTO DA N° 10 AEROGENERATORI PER UNA POTENZA COMPLESSIVA DI 36 MW, SITO NEI COMUNI DI MONTEMILONE-VENOSA (PZ)

COD. REG.	DESCRIZIONE
PERSOP001	TAV. A.16.a.13.2.5
SCALA DI RAPP.	Planimetrie strade e piazzole - WTG04
SCALA 1:1000	

PROPRONTE: **milleK** MILEK SRL, VIA TADINO N. 52, 20124 MILANO, P.IVA 09102620965, MAIL: info@millek.it, PEC: info@millek.it

CONSULENZA: **renova progetti** (Ing. Daniele Cavallo), Corso Cavallotti, 111 - 05100 Terni (TR), P.IVA 01640650550, renova-progetti@pec.it

Ing. Daniele Cavallo  
 Ordine degli Ingegneri della Provincia di Brindisi n. 1226

REDDATO	VERIFICATO	APPROVATO	REV.	REV.	REV.
G. M. PEREZ	D. CAVALLO	C. PANI	00		
			DATA	DATA	DATA
			Ago-20		