


LIVELLETTA

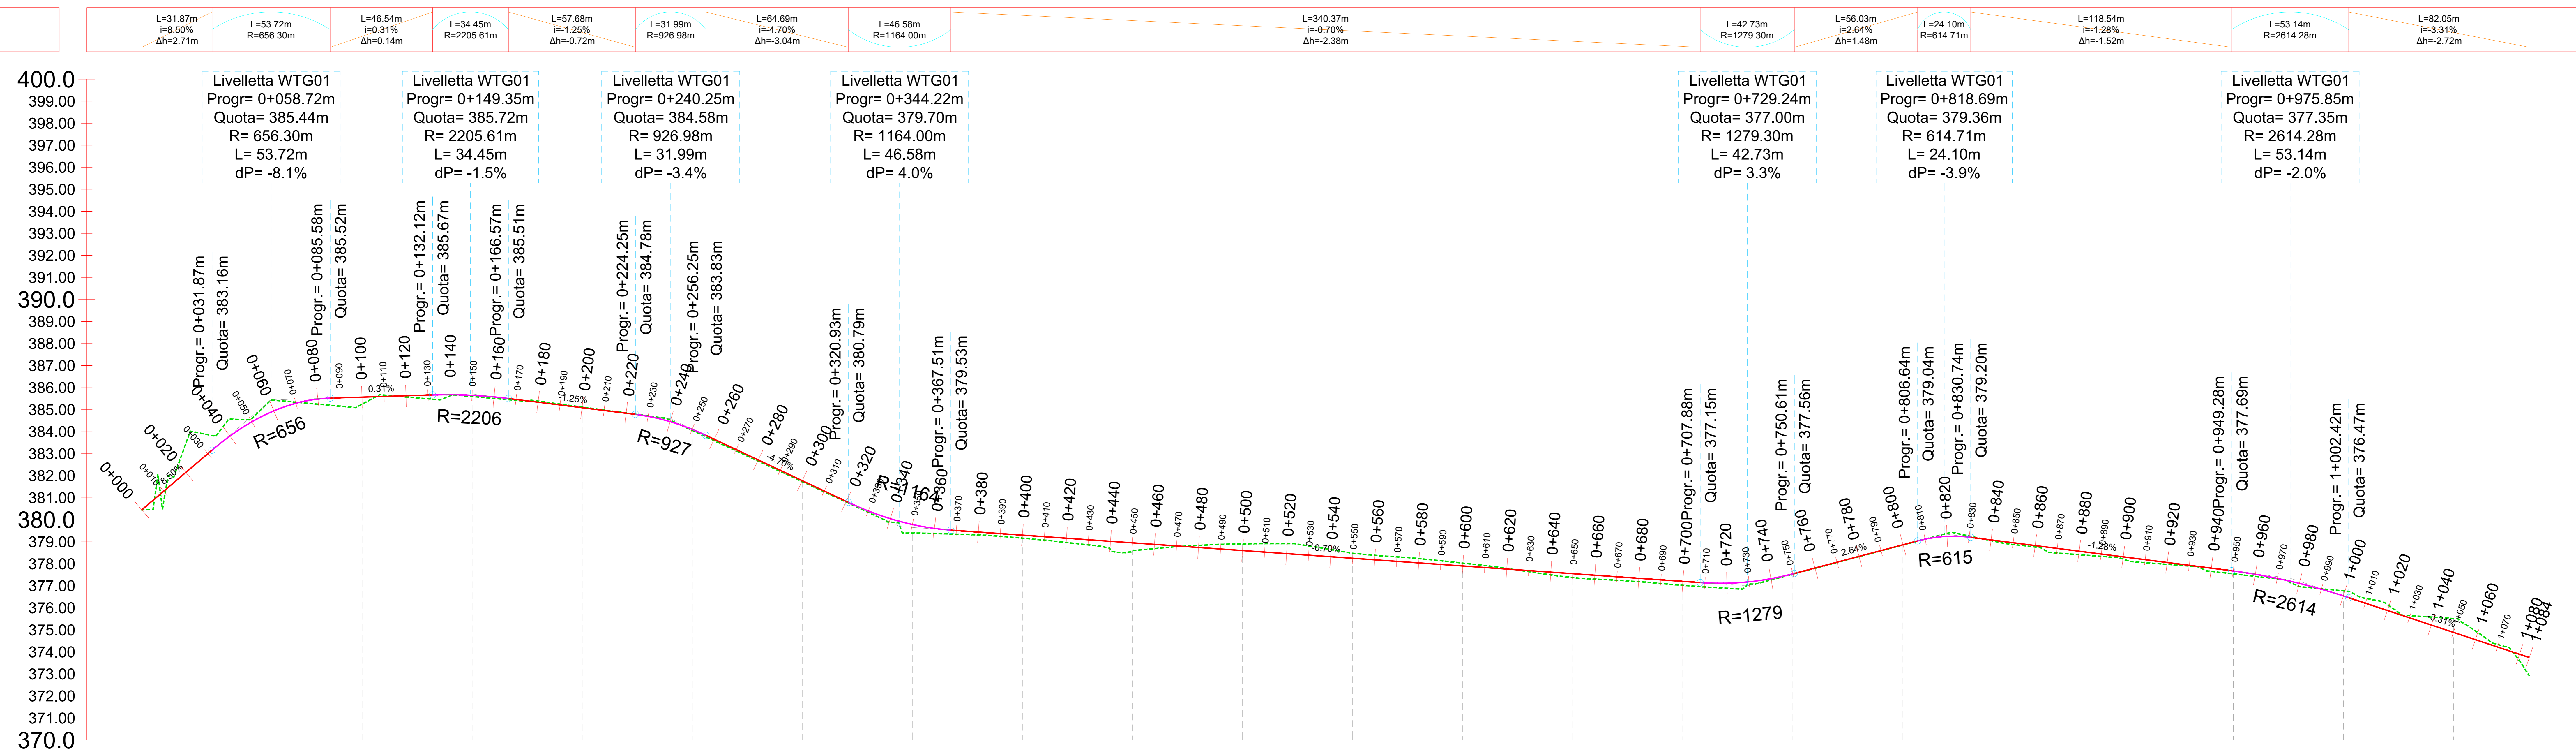

Profilo: Strada ext WTG01
Scala : 1000:100
Q. Rif. : 370.00


REGIONE BASILICATA

PROVINCIA DI POTENZA

COMUNE DI MONTEMILONE

COMUNE DI VENOSA

IMPIANTO EOLICO "PERILLO SOPRANO"

PROGETTO PER LA REALIZZAZIONE DI UN IMPIANTO PER LA PRODUZIONE DI ENERGIA ELETTRICA DA FONTE EOLICA, DELLE OPERE CONNESSE E DELLE STRUTTURE INDISPENSABILI, AI SENSI DEL D.LGS. N. 387 DEL 2003, COMPOSTO DA N° 10 AEROGENERATORI PER UNA POTENZA COMPLESSIVA DI 56 MW, SITO NEI COMUNI DI MONTEMILONE-VENOSA (PZ)

COD. REG.	DESCRIZIONE
PERSOP001	TAV. A.16.a.14.02
SCALA DI RAPP.	Profili longitudinali: Strada di collegamento esterna WTG01

PROPRONTE:

MILEX SRL

VIA FAGNO N. 52

20124 MILANO

P. IVA 07603200965

MAIL: info@milex.it

PEC: postmaster@pec.milex.it

CONSULENZA:

renova progetti

Ing. Daniele Cavallo

Cons. Cavour T. 111 - 05100 Terni (TR)

P. IVA 05690500560

PEC: postmaster@pec.renova.it

REDDATO	VERIFICATO	APPROVATO	REV.	REV.	REV.
G. M. PEREZ	D. CAVALLO	C. PANI	00		
			DATA	DATA	DATA
			Agg-20		