LIVELLETTE

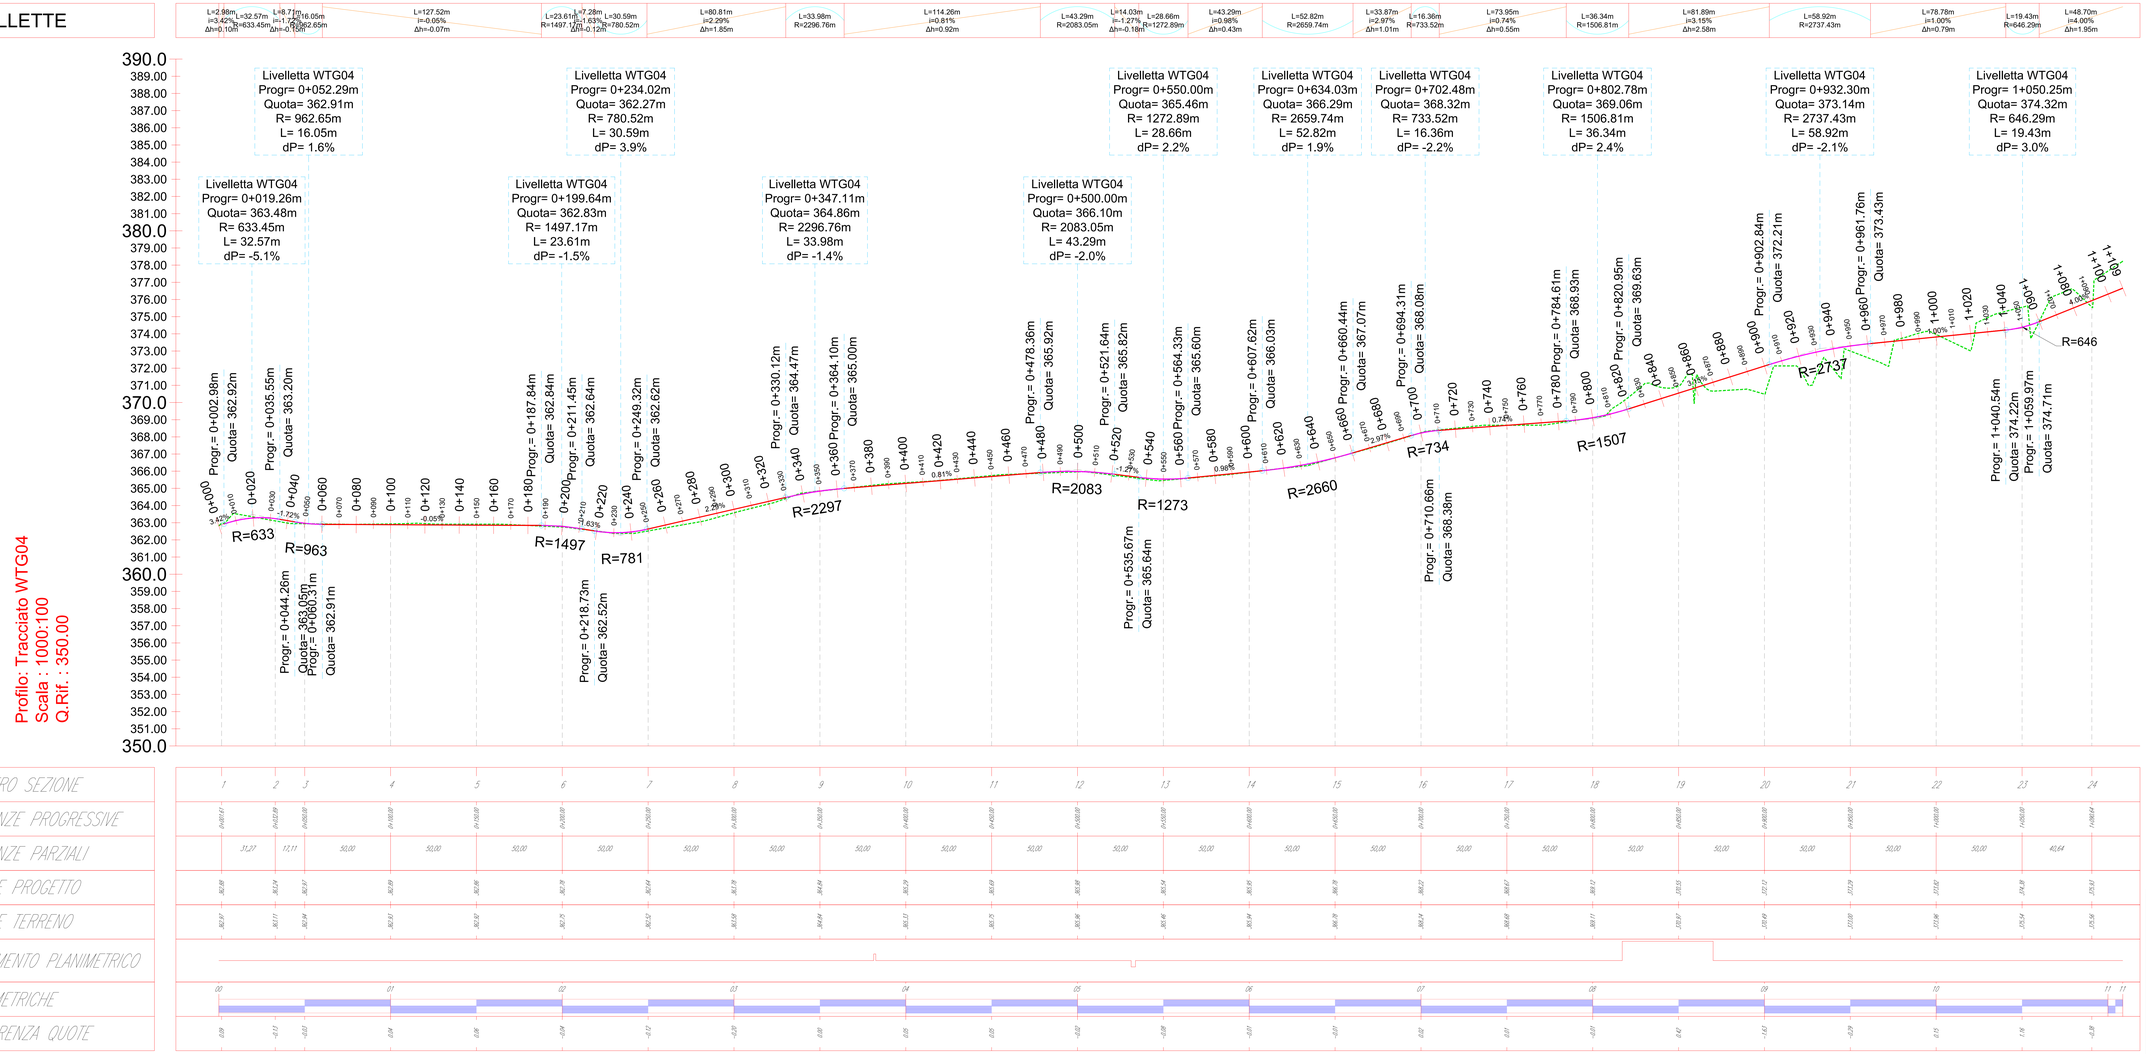

REGIONE BASILICATA

COMUNE DI MONTEMILONE
PROVINCIA DI POTENZA

PROVINCIA DI POTENZA

COMUNE DI VENOSA
PROVINCIA DI POTENZA

IMPIANTO EOLICO
"PERILLO SOPRANO"

PROGETTO PER LA REALIZZAZIONE DI UN IMPIANTO PER LA PRODUZIONE DI ENERGIA ELETTRICA DA FONTE EOLICA, DELLE OPERE CONNESSE E DELLE STRUTTURE INDISPENSABILI, AI SENSI DEL D.LGS. N. 387 DEL 2003, COMPOSTO DA N° 10 AEROGENERATORI PER UNA POTENZA COMPLESSIVA DI 56 MW, SITO NEI COMUNI DI MONTEMILONE-VENOSA (PZ)

COD. REG.	DESCRIZIONE
PERSOP001	*TAV. A.16.a.14.05* *Profili longitudinali: Asse WTG04*
SCALA DI RAPP.	

PROPONENTE :

millek srl
MILLEK SRL
VIA TAZZINO N. 52
20124 MILANO
P.IVA 09702620965
MAIL : info@millek.it
PEC : postmaster@pec.millek.it

CONSULENZA :

renova progetti
Corso Cornelio Tacito n.111 - 05100 Terni (TR)
P.Iva 01640550550 | renovaprogetti@pec.it

Dott. Ing. Daniele CAVALLO n° 1320 Ordine degli Ingegneri della Provincia di Brindisi

Ing. Daniele Cavallo
Ordine degli Ingegneri della Provincia di Brindisi n. 1320

REDATTO	VERIFICATO	APPROVATO	REV.	REV.	REV.
G. M. PEREZ	D. CAVALLO	C. PANI	00		
			DATA	DATA	DATA
			Ago-20		