



LIVELLETTTE

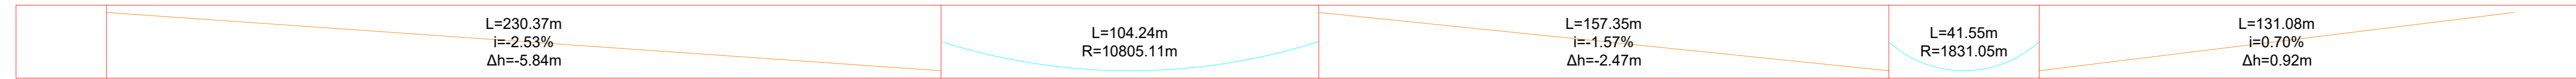

Profilo: ASSE WTG10
Scala : 1000:100
Q.Rif. : 380.00

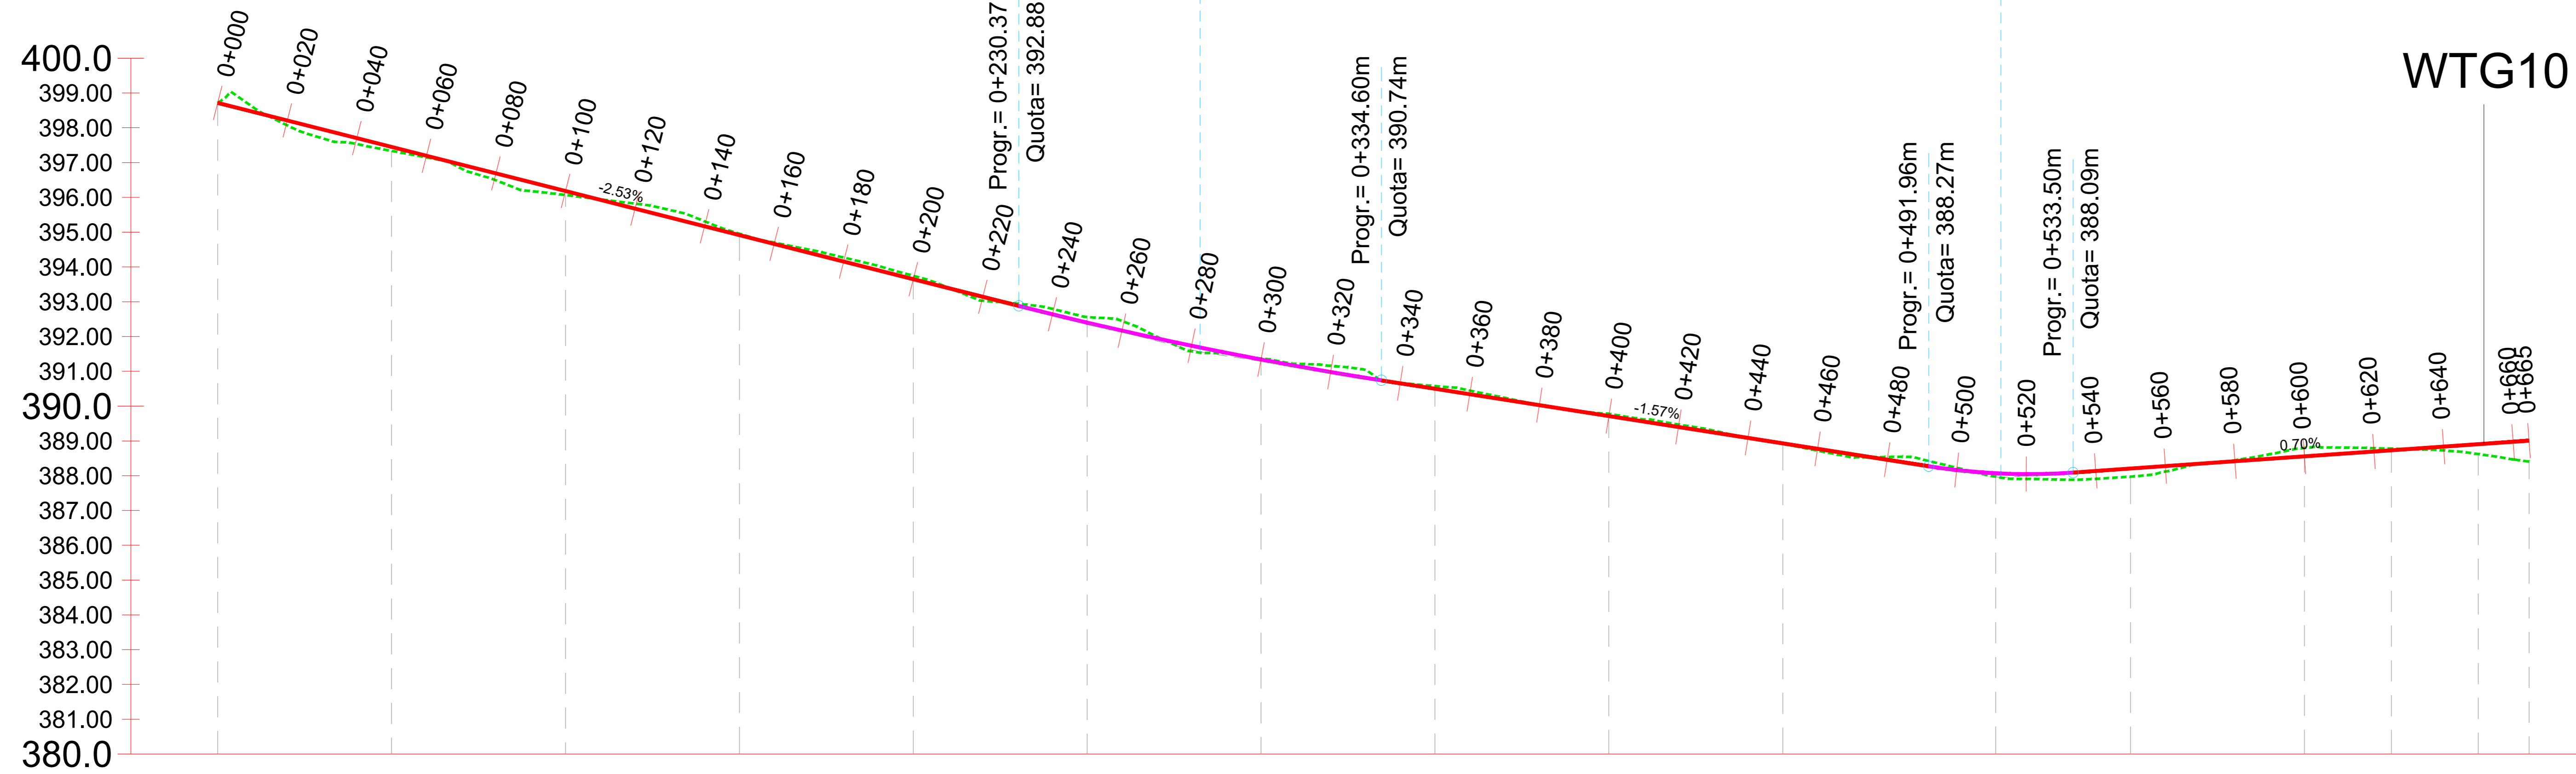

Livellotta WTG10
Progr= 0+282.49m
Quota= 391.56m
R= 10805.11m
L= 104.24m
dP= 0.9%

Livellotta WTG10
Progr= 0+512.73m
Quota= 387.94m
R= 1831.05m
L= 41.55m
dP= 2.2%

NUMERO SEZIONE	1	2	3	4	5	6	7	8	9	10	11	12	13	14	15	16	
DISTANZE PROGRESSIVE	0+000,00	0+050,00	0+100,00	0+150,00	0+200,00	0+250,00	0+300,00	0+350,00	0+400,00	0+450,00	0+512,73	0+550,00	0+600,00	0+625,00	0+650,00	0+665,00	
DISTANZE PARZIALI		50,00	50,00	50,00	50,00	50,00	50,00	50,00	50,00	50,00	61,23	38,77	50,00	25,00	25,00	14,58	
ANDAMENTO PLANIMETRICO	[Diagram showing planimetric alignment]																
ETTOMETRICHE	00	01	02	03	04	05	06	07	08	09	10	11	12	13	14	15	16

REGIONE BASILICATA
COMUNE DI MONTEMILONE
PROVINCIA DI POTENZA

PROVINCIA DI POTENZA
COMUNE DI VENOSA
PROVINCIA DI POTENZA

IMPIANTO EOLICO
"PERILLO SOPRANO"



PROGETTO PER LA REALIZZAZIONE DI UN IMPIANTO PER LA PRODUZIONE DI ENERGIA ELETTRICA DA FONTE EOLICA, DELLE OPERE CONNESSE E DELLE STRUTTURE INDISPENSABILI, AI SENSI DEL D.LGS. N. 387 DEL 2003, COMPOSTO DA N° 10 AEROGENERATORI PER UNA POTENZA COMPLESSIVA DI 36 MW, SITO NEI COMUNI DI MONTEMILONE-VENOSA (PZ)

COD. REG.	DESCRIZIONE
PERSOP001	TAV. A.16.a.14.15
SCALA DI RAPP.	Profilo longitudinale: Asse WTG10

PROPRONENTE: milleK
MILEK SRL
VIA TADINO N. 52
20124 MILANO
P.IVA 09102620965
MAIL: info@milek.it
PEC: info@pec.milek.it

CONSULENZA: renova progetti
Corteo Cavallotti
Dott. Ing. DANIELE CAVALLO
n° 1239
Ing. Daniele Cavallo
Ordine degli Ingegneri della Provincia di Brindisi n. 1229

REDATTO	VERIFICATO	APPROVATO	REV.	REV.	REV.
G. M. PEREZ	D. CAVALLO	C. PANI	00		
			DATA	DATA	DATA
			Ago-20		