



QUESTO DISEGNO È DI PROPRIETÀ DI SP E NON PUÒ ESSERE RIPRODOTTO O RILASCIATO A TERZI SENZA AUTORIZZAZIONE SCRITTA

X:\MACCHERONIS\100 - FATTIBILITA' 100 - GENERALE\102 - DISEGNI\100 GEN D SP 010 A - Opere di ampliamento - Sezioni tipo 200715 var.dwg


SEZIONE DIGA CONCI TRACIMABILI

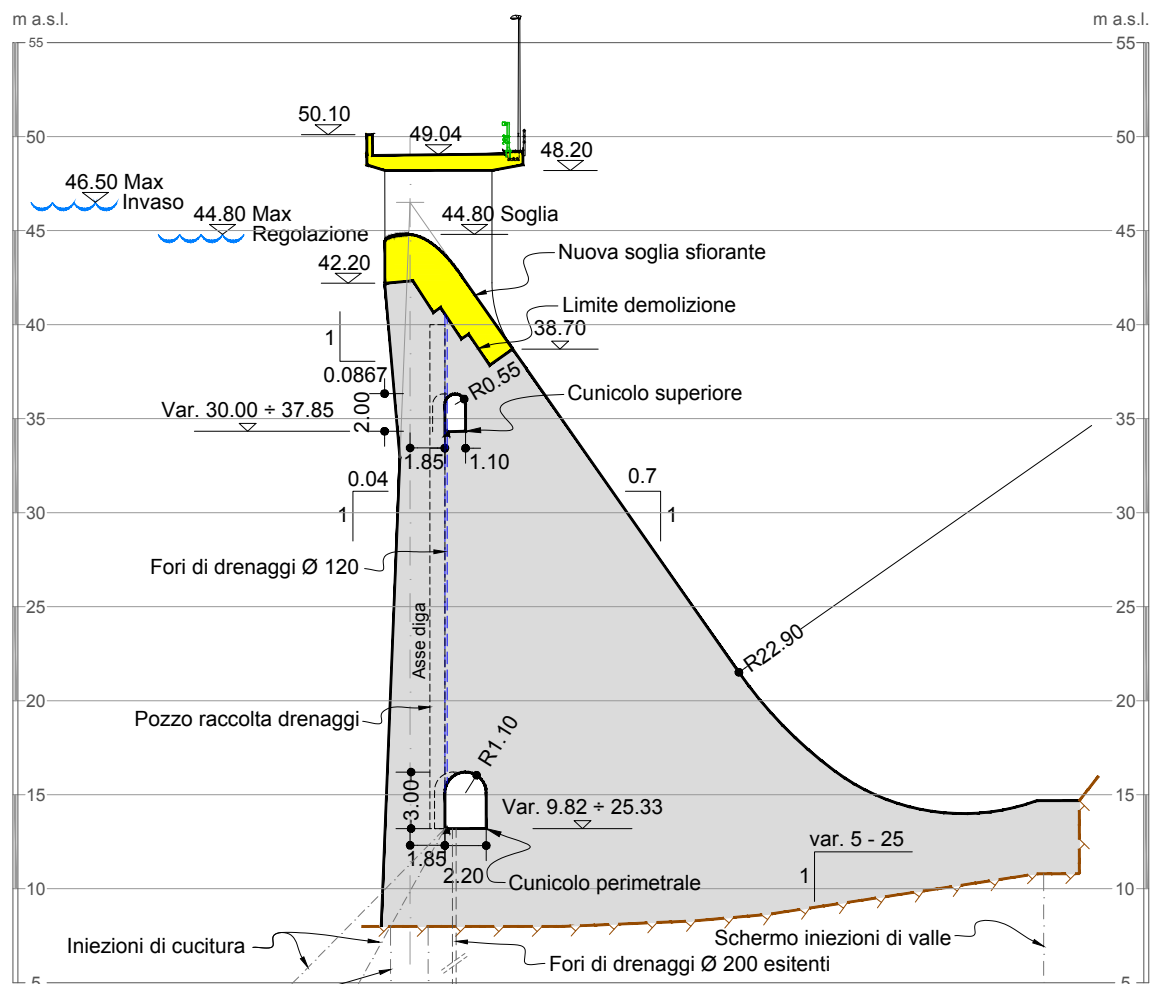


SEZIONE DIGA CONCI NON TRACIMABILI

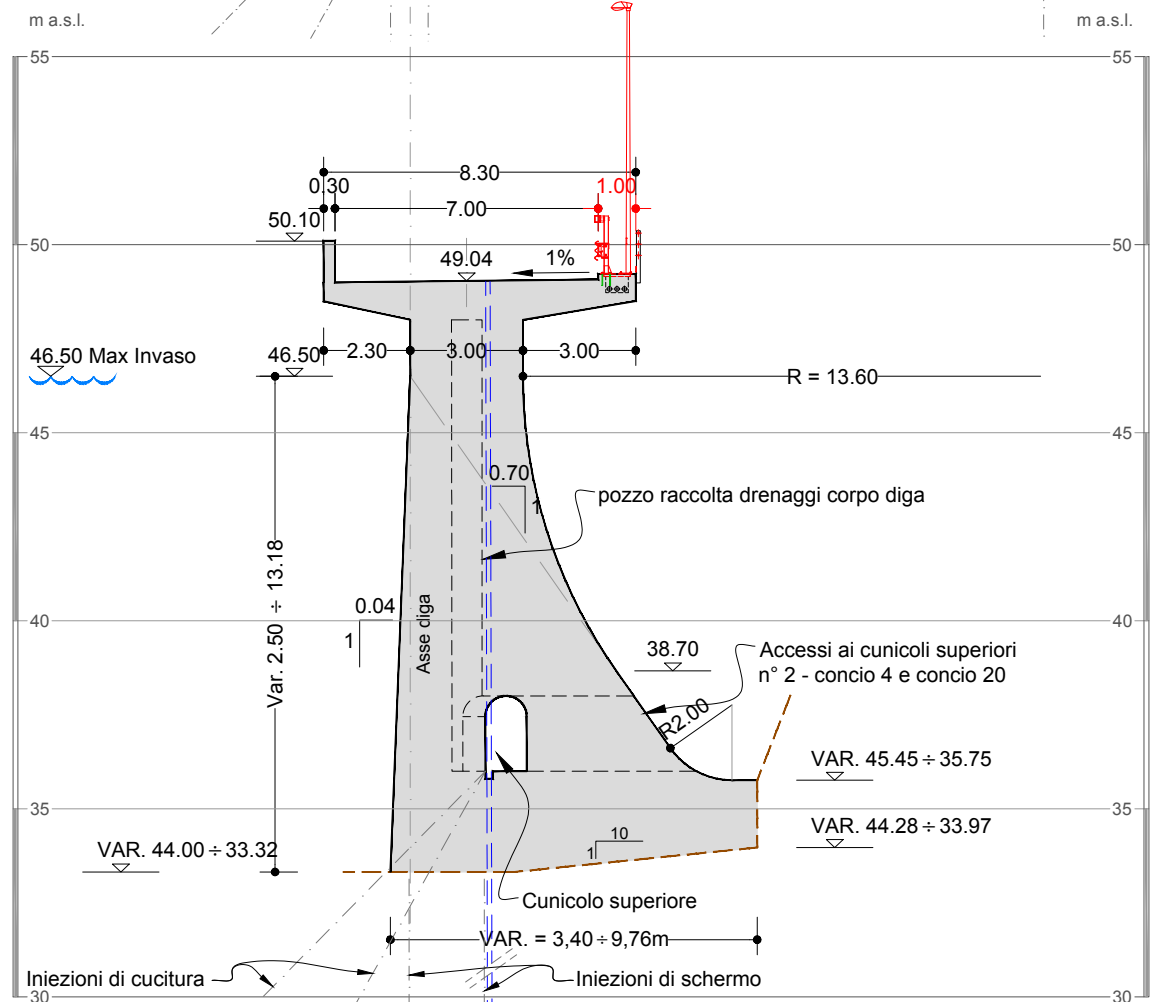

SEZIONE SFIORATORE DI ALLEGGERIMENTO

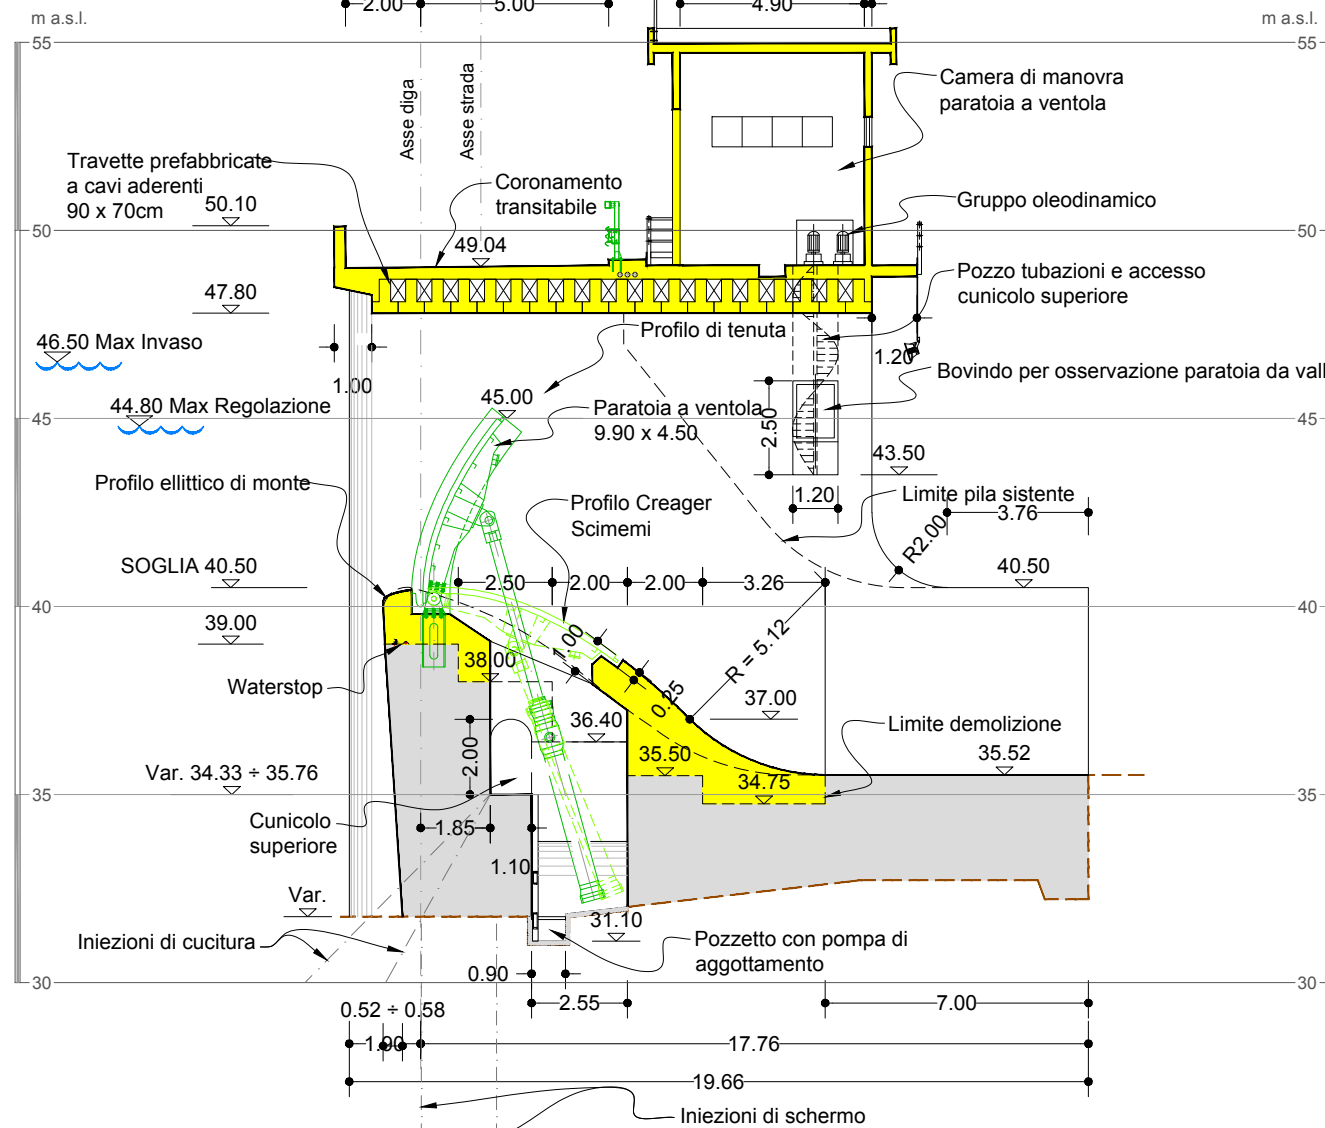

NOTE

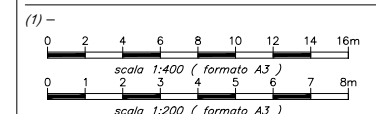

Prima edizione	25	07	2020	VOR	SPE	AP
ediz.	giorno	mese	anno	disegnato	control.	approvato

REGIONE AUTONOMA DELLA SARDEGNA
Ente acque della Sardegna
Ente Abbas de Sardigna

INTERVENTO DI COMPLETAMENTO DEI LAVORI DI AMPLIAMENTO DEL SERBATOIO DI MACCHERONIS



100 = PROGETTO DI FATTIBILITA' GEN = GENERALE

OPERE DI PROGETTO SEZIONI TIPO

responsabile del progetto: **SP** studio pietrangeli consulting engineers
1010GENDISP01010A 15 Lug 2020

Il Responsabile Unico del Procedimento
Ing. Francesco Caturano
Il Direttore Generale
Ing. Maurizio Cittadini
Il Direttore del Servizio Dighe
Ing. Antonio Loché

Luglio 2020