



Sezione tipo Rampa Monodirezionale - Trincea

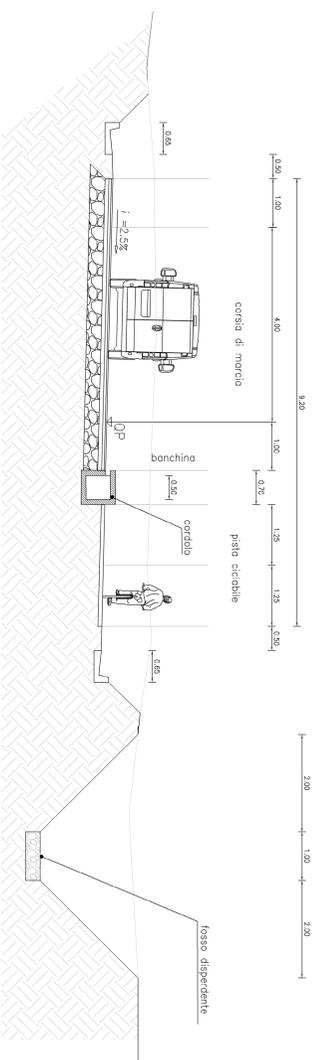

Sezione tipo Rampa Monodirezionale - Rilevato

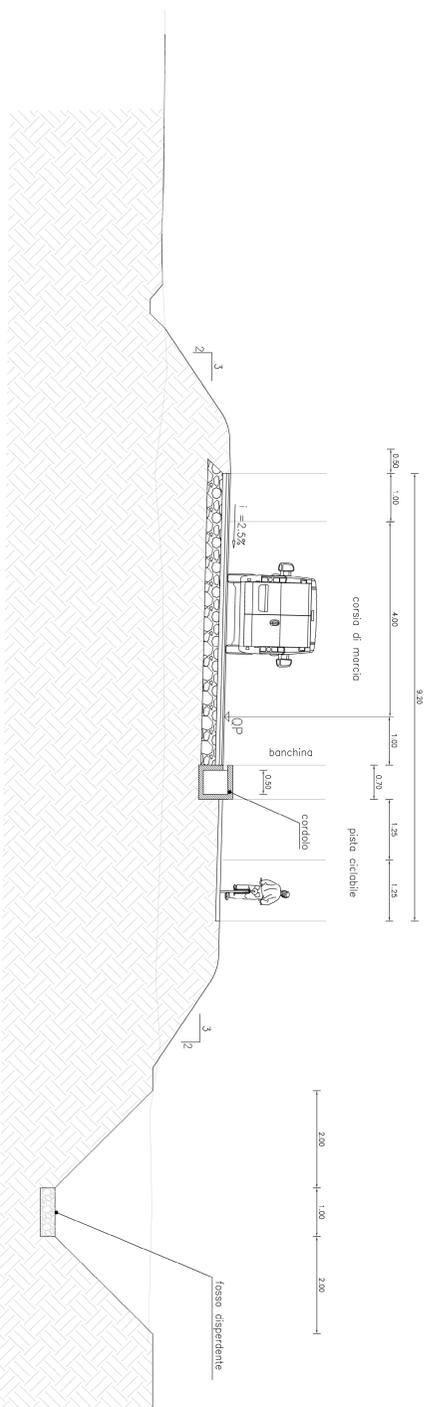

| | | | | | | | | | | | | | | | | | | | | | |
|---|--------------------------|--------|-------------|------------|-------|------------|------|-----------|------|---|--------------------------|-----|-------|------|-------|-------|---|--|--|--|--|
| COMMITTENTE: | | | | | | | | | | | | | | | | | | | | | |
| PROGETTAZIONE: | | | | | | | | | | | | | | | | | | | | | |
| U.O. INFRASTRUTTURE NORD | | | | | | | | | | | | | | | | | | | | | |
| PROGETTO DEFINITIVO | | | | | | | | | | | | | | | | | | | | | |
| LINEA MODANE-TORINO | | | | | | | | | | | | | | | | | | | | | |
| ADEGUAMENTO LINEA STORICA TRATTA BUSSOLENO-AVIGLIANA | | | | | | | | | | | | | | | | | | | | | |
| REALIZZAZIONE SOTTOSTAZIONI ELETTRICHE NELLE LOCALITÀ DI BORGONE E AVIGLIANA | | | | | | | | | | | | | | | | | | | | | |
| SSE di Avigliana | | | | | | | | | | | | | | | | | | | | | |
| Sezioni tipo e particolari costruttivi 2/2 | | | | | | | | | | | | | | | | | | | | | |
| SCALA: 1:50 | | | | | | | | | | | | | | | | | | | | | |
| COMMESSA: LOTTO N.481 ENTE TIPO DOC. OPERABISCRIPNALIA | | | | | | | | | | | | | | | | | | | | | |
| PROGR. REV. | | | | | | | | | | | | | | | | | | | | | |
| <table border="1"> <tr> <td>Rev.</td> <td>Descrizione</td> <td>Stadio</td> <td>Data</td> <td>Verificato</td> <td>Data</td> <td>Approvato</td> <td>Data</td> </tr> <tr> <td>1</td> <td>SOTTOSTAZIONI ELETTRICHE</td> <td>2/6</td> <td>20/05</td> <td>N.V.</td> <td>02/06</td> <td>01/02</td> <td>1</td> </tr>
