

Linea	96.777	163.811	147.601	87.041	47.261
Dist. p	-2.984	0.066	-1.324	0.217	0.016
Profil. Uplifting	96.777	263.088	411.289	483.331	552.289
					592.810

PR = 0,000
QV = 388,143

PR = 39,777
QV = 388,759
DP = 2,465
R = -4500,000
T = 35,257
F = 0,339


PR = 203,088
QV = 388,687
DP = -2,987
R = 3500,000
T = 17,442
F = -2,043

PR = 411,289
QV = 385,403
DP = 1,180
R = -4500,000
T = 26,555
F = 0,078

PR = 483,331
QV = 385,710
DP = -1,380
R = -4000,000
T = 27,991
F = -0,066


PR = 552,289
QV = 385,102
DP = 1,140
R = -4500,000
T = 26,170
F = 0,078

PR = 592,810
QV = 383,118

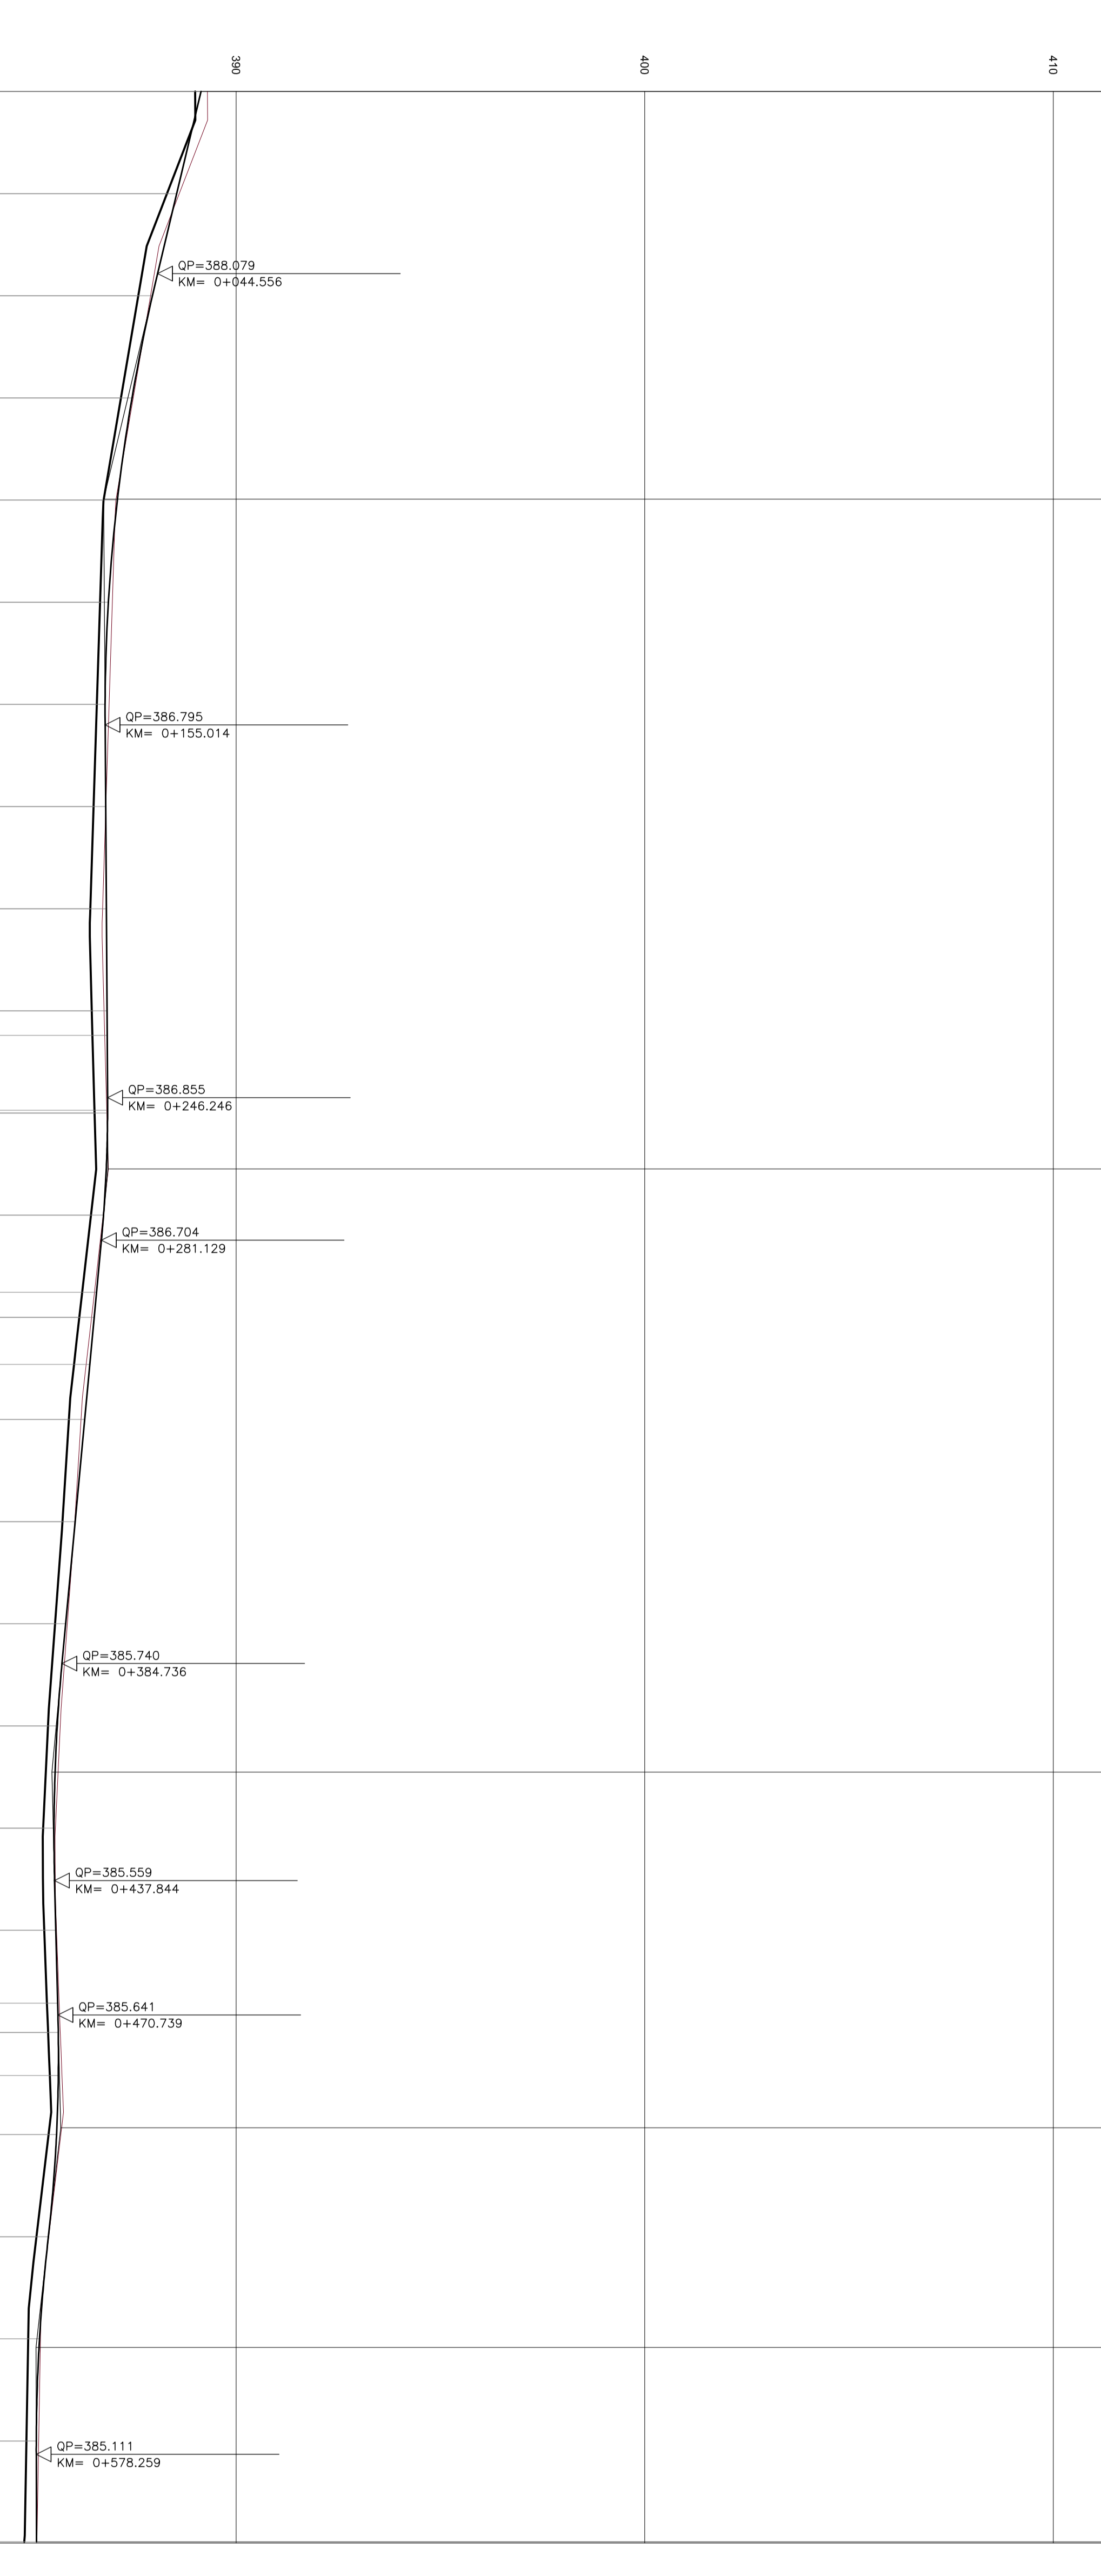

O. R. = 300,000

NUMERO SEZIONE	QUOTE PROGETTO	QUOTE TERRENO	ETNOMETRICE	DIST. PARZIALI	PROGRESSIVE	VELOCITA'
0+00	385,969	385,969			0+00	
0+25	385,310	385,310			0+25	
0+50	387,592	387,592			0+50	
0+75	387,245	387,245			0+75	
1+00	386,872	386,872			1+00	
1+25	386,796	386,796			1+25	
1+50	386,514	386,514			1+50	
1+75	386,396	386,396			1+75	
2+00	385,430	385,430			2+00	
2+25	386,469	386,469			2+25	
2+50	386,537	386,537			2+50	
2+75	386,448	386,448			2+75	
3+00	386,194	386,194			3+00	
3+25	385,906	385,906			3+25	
3+50	385,753	385,753			3+50	
3+75	385,571	385,571			3+75	
4+00	385,398	385,398			4+00	
4+25	385,260	385,260			4+25	
4+50	385,306	385,306			4+50	
4+75	385,300	385,300			4+75	
5+00	385,413	385,413			5+00	
5+25	385,114	385,114			5+25	
5+50	384,915	384,915			5+50	
5+75	384,871	384,871			5+75	
6+00	384,918	384,918			6+00	

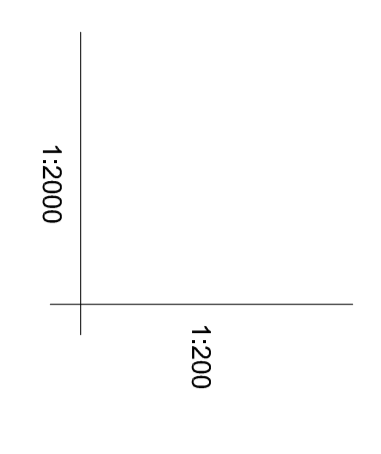

COMITENTE: **IRP** **INFRASTRUTTURE**
 PROGETTORE: **ITALSER**

U.O. INFRASTRUTTURE NORD
 PROGETTO DEFINITIVO

LINEA MODANE-TORINO
 ADEGUAMENTO LINEA STORICA TRATTA BUSSENO-AVIGLIANA
 REALIZZAZIONE SOTTOSTAZIONI ELETTRICHE NELLE LOCALITA' DI
 BORGONE E AVIGLIANA

SSE di Avigliana
 Profilo longitudinale

SCALE: 1:1000/1:1000

COMMESSA: LOTTO FASE ENTE TRACCIO OPERANDERIANA PROGR. REV.
 NT01 05 D 26 F8 NV0200 001 1

REVISIONI:

Rev.	Descrizione	Scale	Data	Verificato	Data	Approvato	Data
1	ESISTENZE ESISTENTI						

IN CARICO: **ITALSER**