


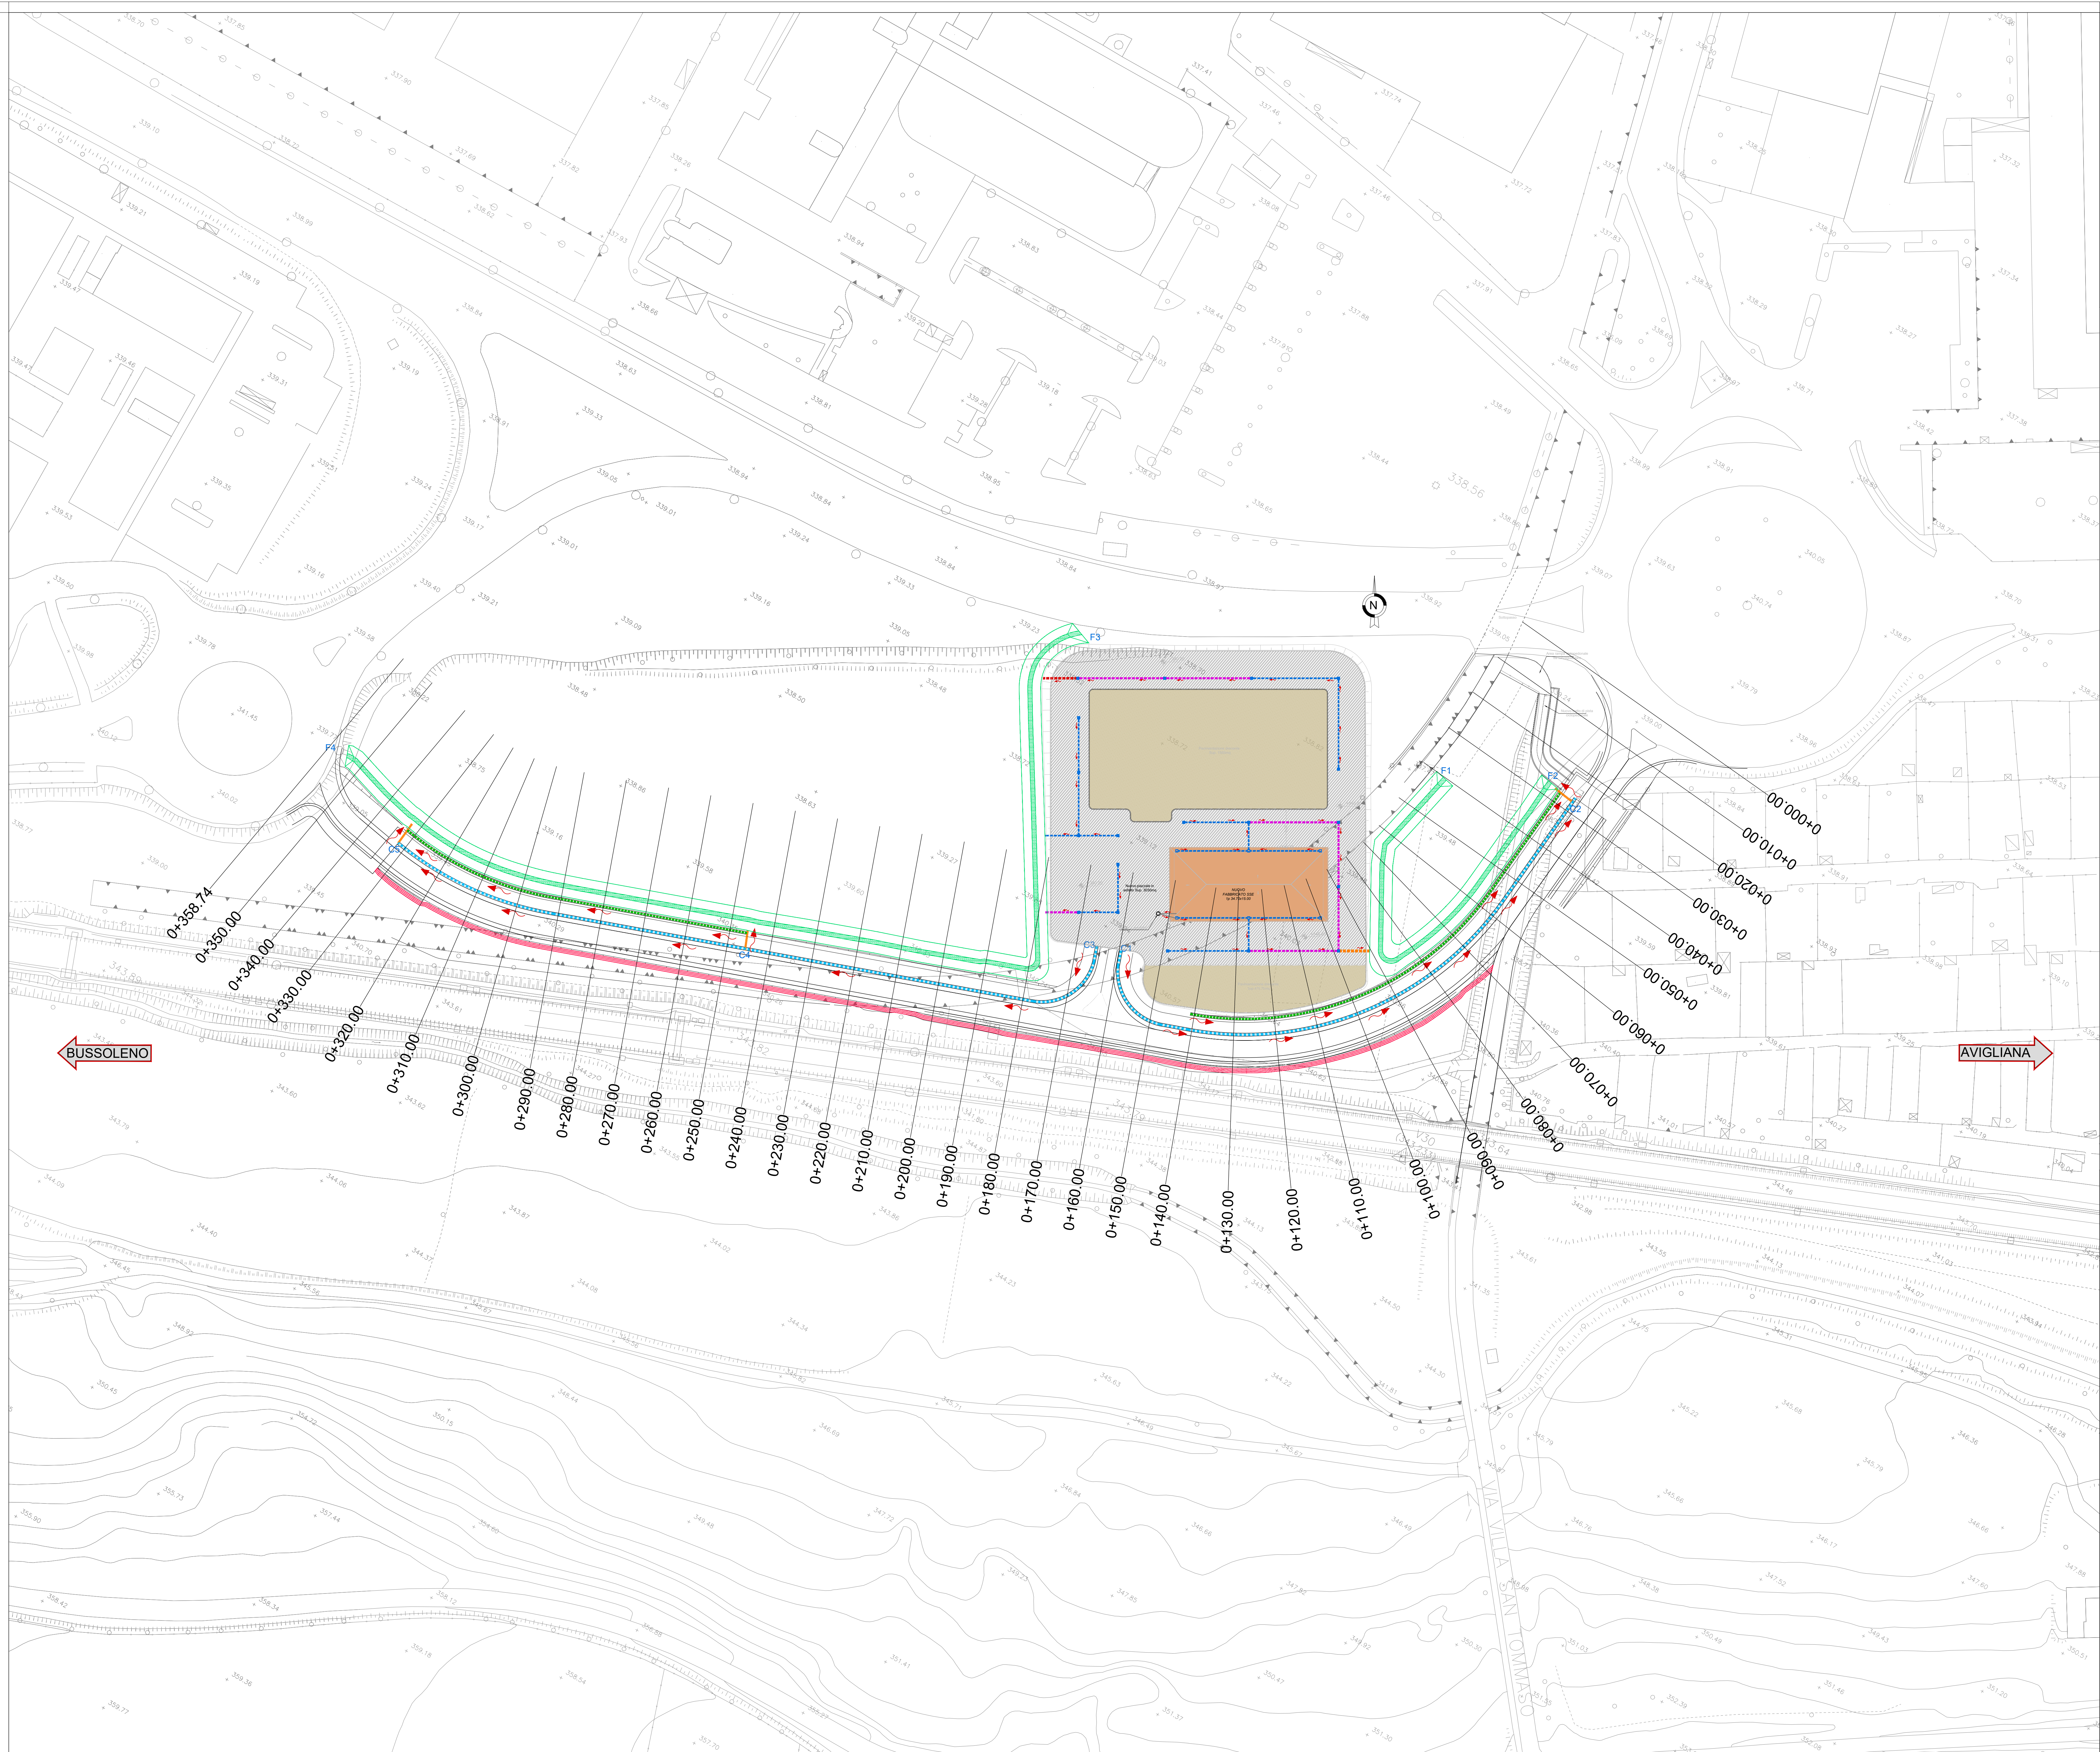

- LEGENDA:**
- CUNETTA ALLA FRANCESE
 - CANALETTA IN CLS DNInterno 400/500
 - CORDOLO-CANALETTA IN CLS (0.5X0.5m) CON BOCCA DI LUPO OGNI 5m
 - FOSSO DISPERDENTE IN TERRA CON BAULETTO DRENANTE (b=1.00m h=2.0m S=1)
 - FOSSO DISPERDENTE IN TERRA CON BAULETTO DRENANTE (b=0.30m h=0.30m S=1)
 - DIREZIONE FLUSSI

N.B. Le quote di scorrimento sono misurate a partire dalla quota 0.00 m di progetto coincidente con la quota del finito del piazzale (340.20m s.l.m.)

SISTEMA DI SMALTIMENTO STRADA									
NODO INIZIALE	NODO FINALE	P _{INC} (m)	P _{FIN} (m)	L (m)	J (%)	MATERIALE	K (m/s ^{1/2})	Drinterno (mm)	
C1	C2	-0.500	-0.772	136.80	0.2	CLS	55	500x500	
C2	REC	-0.772	-0.782	5.25	0.2	CLS	55	500	
C3	C4	-0.500	-0.684	82.00	0.2	CLS	55	500x500	
C4	REC	-0.684	-0.675	5.25	0.2	CLS	55	400	
C4	C5	-0.500	-0.688	94.20	0.2	CLS	55	500x500	
C5	REC	-0.688	-0.699	5.25	0.2	CLS	55	400	

N.B.1. Il fosso disperdente in terra con bauletto drenante ha pendenza nulla; la quota di fondo è 337.58 m.

N.B.2 Il sistema di smaltimento del piazzale è rappresentato nell'elaborato NT01.0.5.D.26.P8.FA.02.0.0.003.0

COMMITTENTE:

RFI
GRUPPO FERROVIARIO ITALIANO

PROGETTAZIONE:

ITALFERR
GRUPPO FERROVIARIO ITALIANO

CUP J11H0300030008

U.O. INFRASTRUTTURE NORD

PROGETTO DEFINITIVO

LINEA MODANE-TORINO
ADEGUAMENTO LINEA STORICA TRATTA BUSSOLENO-AVIGLIANA
REALIZZAZIONE SOTTOSTAZIONI ELETTRICHE NELLE LOCALITA' DI BORGONE E AVIGLIANA

SSE di Avigliana
Planimetria idraulica

SCALA:
1:500

COMMESSA LOTTO FASE ENTE TIPO DOC. OPERA/DISCIPLINA PROGR. REV.

NT01 05 D 26 P8 NV0200 005 1

Rev.	Descrizione	Redatto	Data	Verificato	Data	Approvato	Data	Autografo	Data
1	EMISSIONE PER COMMENTI	25/01/2020	25/01/2020	25/01/2020	25/01/2020	25/01/2020	25/01/2020	25/01/2020	25/01/2020

File: NT01.0.5.D.26.P8.NV.02.0.0.005.1.DWG In. Elab.: