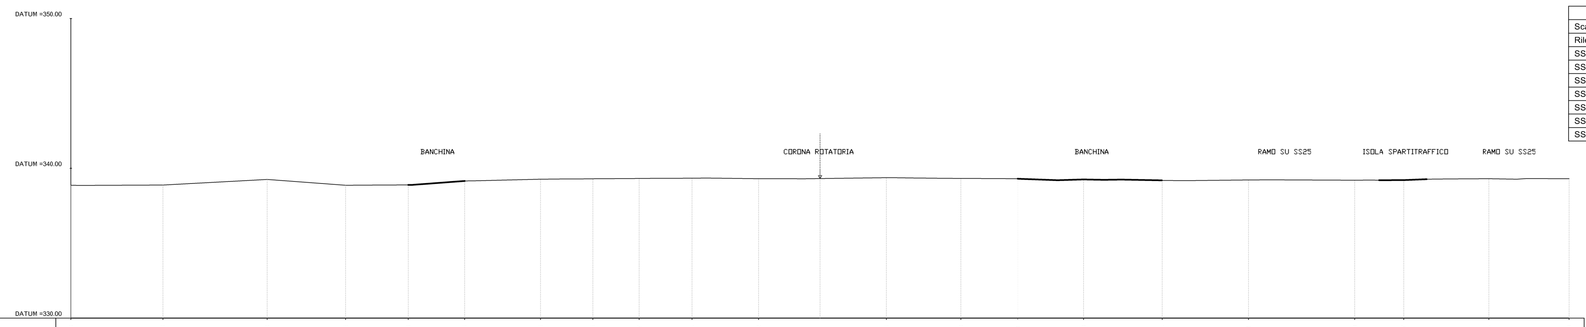
DATUM +350.00
DATUM +340.00
DATUM +330.00
BANCHINA
CORONA ROTATORIA
BANCHINA
RAMO SU SS25
ISOLA SPARTITRAFFICO
RAMO SU SS25

CH. 0+000.00

| | | |