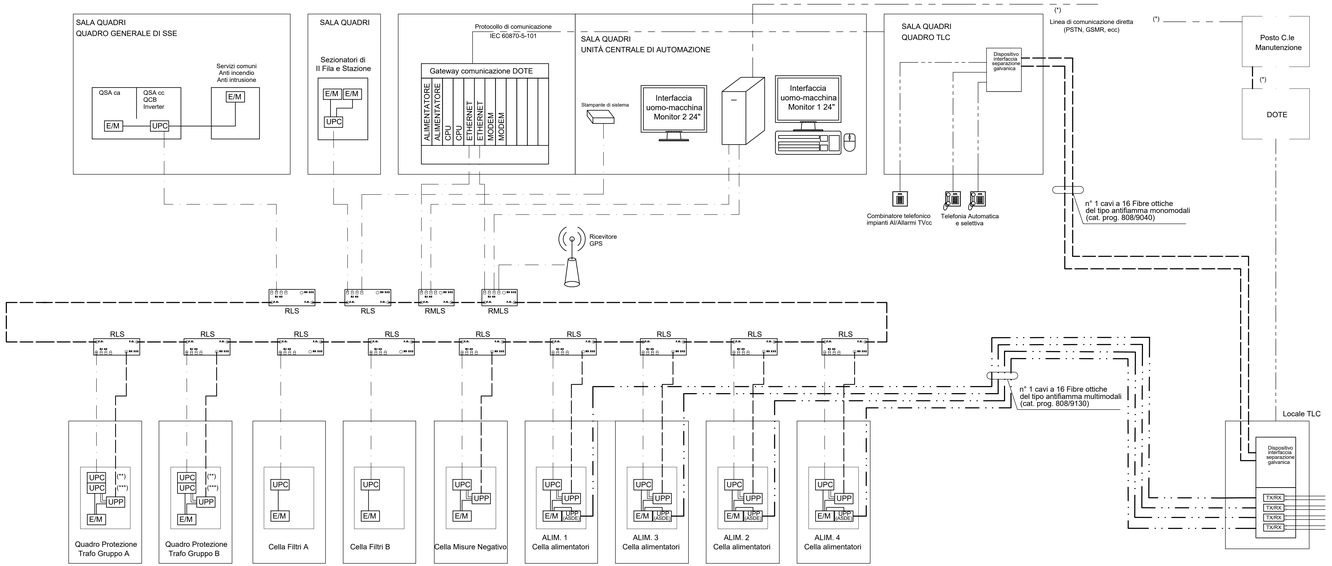

LEGENDA

QSA ca	Quadro servizi ausiliari ca
QSA cc	Quadro servizi ausiliari cc
QCB	Quadro carica batteria
UCA	Unità Centrale Automazione
UPC	Unità periferica di controllo e automazione
UPP	Unità periferica di protezione
E/M	Dispositivi elettromeccanici
RLS	Ring Lan Switch
RMLS	Ring Manager Lan Switch
	Cavo Fibre ottiche del tipo monomodale
	Cavo Fibre ottiche del tipo multimodale
	Cavo ethernet
	Cavo seriale
	Cavo telefonico
	Cavi/connettori a logica cablata

NOTE:

(*) Predisposizione per collegamento al Posto Centrale di Manutenzione

(**) UPC dedicata alla gestione del variatore sottocarico

(***) UPC che gestisce anche il trafo S.A il quadro 2750 V

UPC1 : UPC MORSETTIERA Z DELLO SHELTER PROVVISORIO

All'interno dell'Unità Funzionale Alimentatore, gli switch dovranno essere installati sulla parte fissa del quadro

COMMITTENTE:

RFI RETE FERROVIARIA ITALIANA
GRUPPO FERROVIE DELLO STATO ITALIANE

PROGETTAZIONE:

ITALFERR
GRUPPO FERROVIE DELLO STATO ITALIANE

U.O. TECNOLOGIE NORD

PROGETTO DEFINITIVO

LINEA MODANE-TORINO
ADEGUAMENTO LINEA STORICA TRATTA BUSSOLENO-AVIGLIANA

REALIZZAZIONE SOTTOSTAZIONI ELETTRICHE NELLE LOCALITA' DI BORGONE E AVIGLIANA

SOTTOSTAZIONI ELETTRICHE

SSE DI BORGONE
Schema a blocchi sistema di automazione e diagnostica

SCALA: ----

COMMESSA	LOTTO	FASE	ENTE	TIPO DOC.	OPERA/DISCIPLINA	PROGR.	REV.
NT0I	05	D	58	DX	SE0100	002	A

Rev.	Descrizione	Redatto	Data	Verificato	Data	Approvato	Data	Autorizzato Data
A	Emissione esecutiva	F. Serrau	Aprile 2019	M.Pellegrari	Aprile 2019	F.Flamone	Aprile 2019	M. Gambaro Aprile 2019

File: NT0I05D58DXSE0100002A.dwg

n. Elab.: