


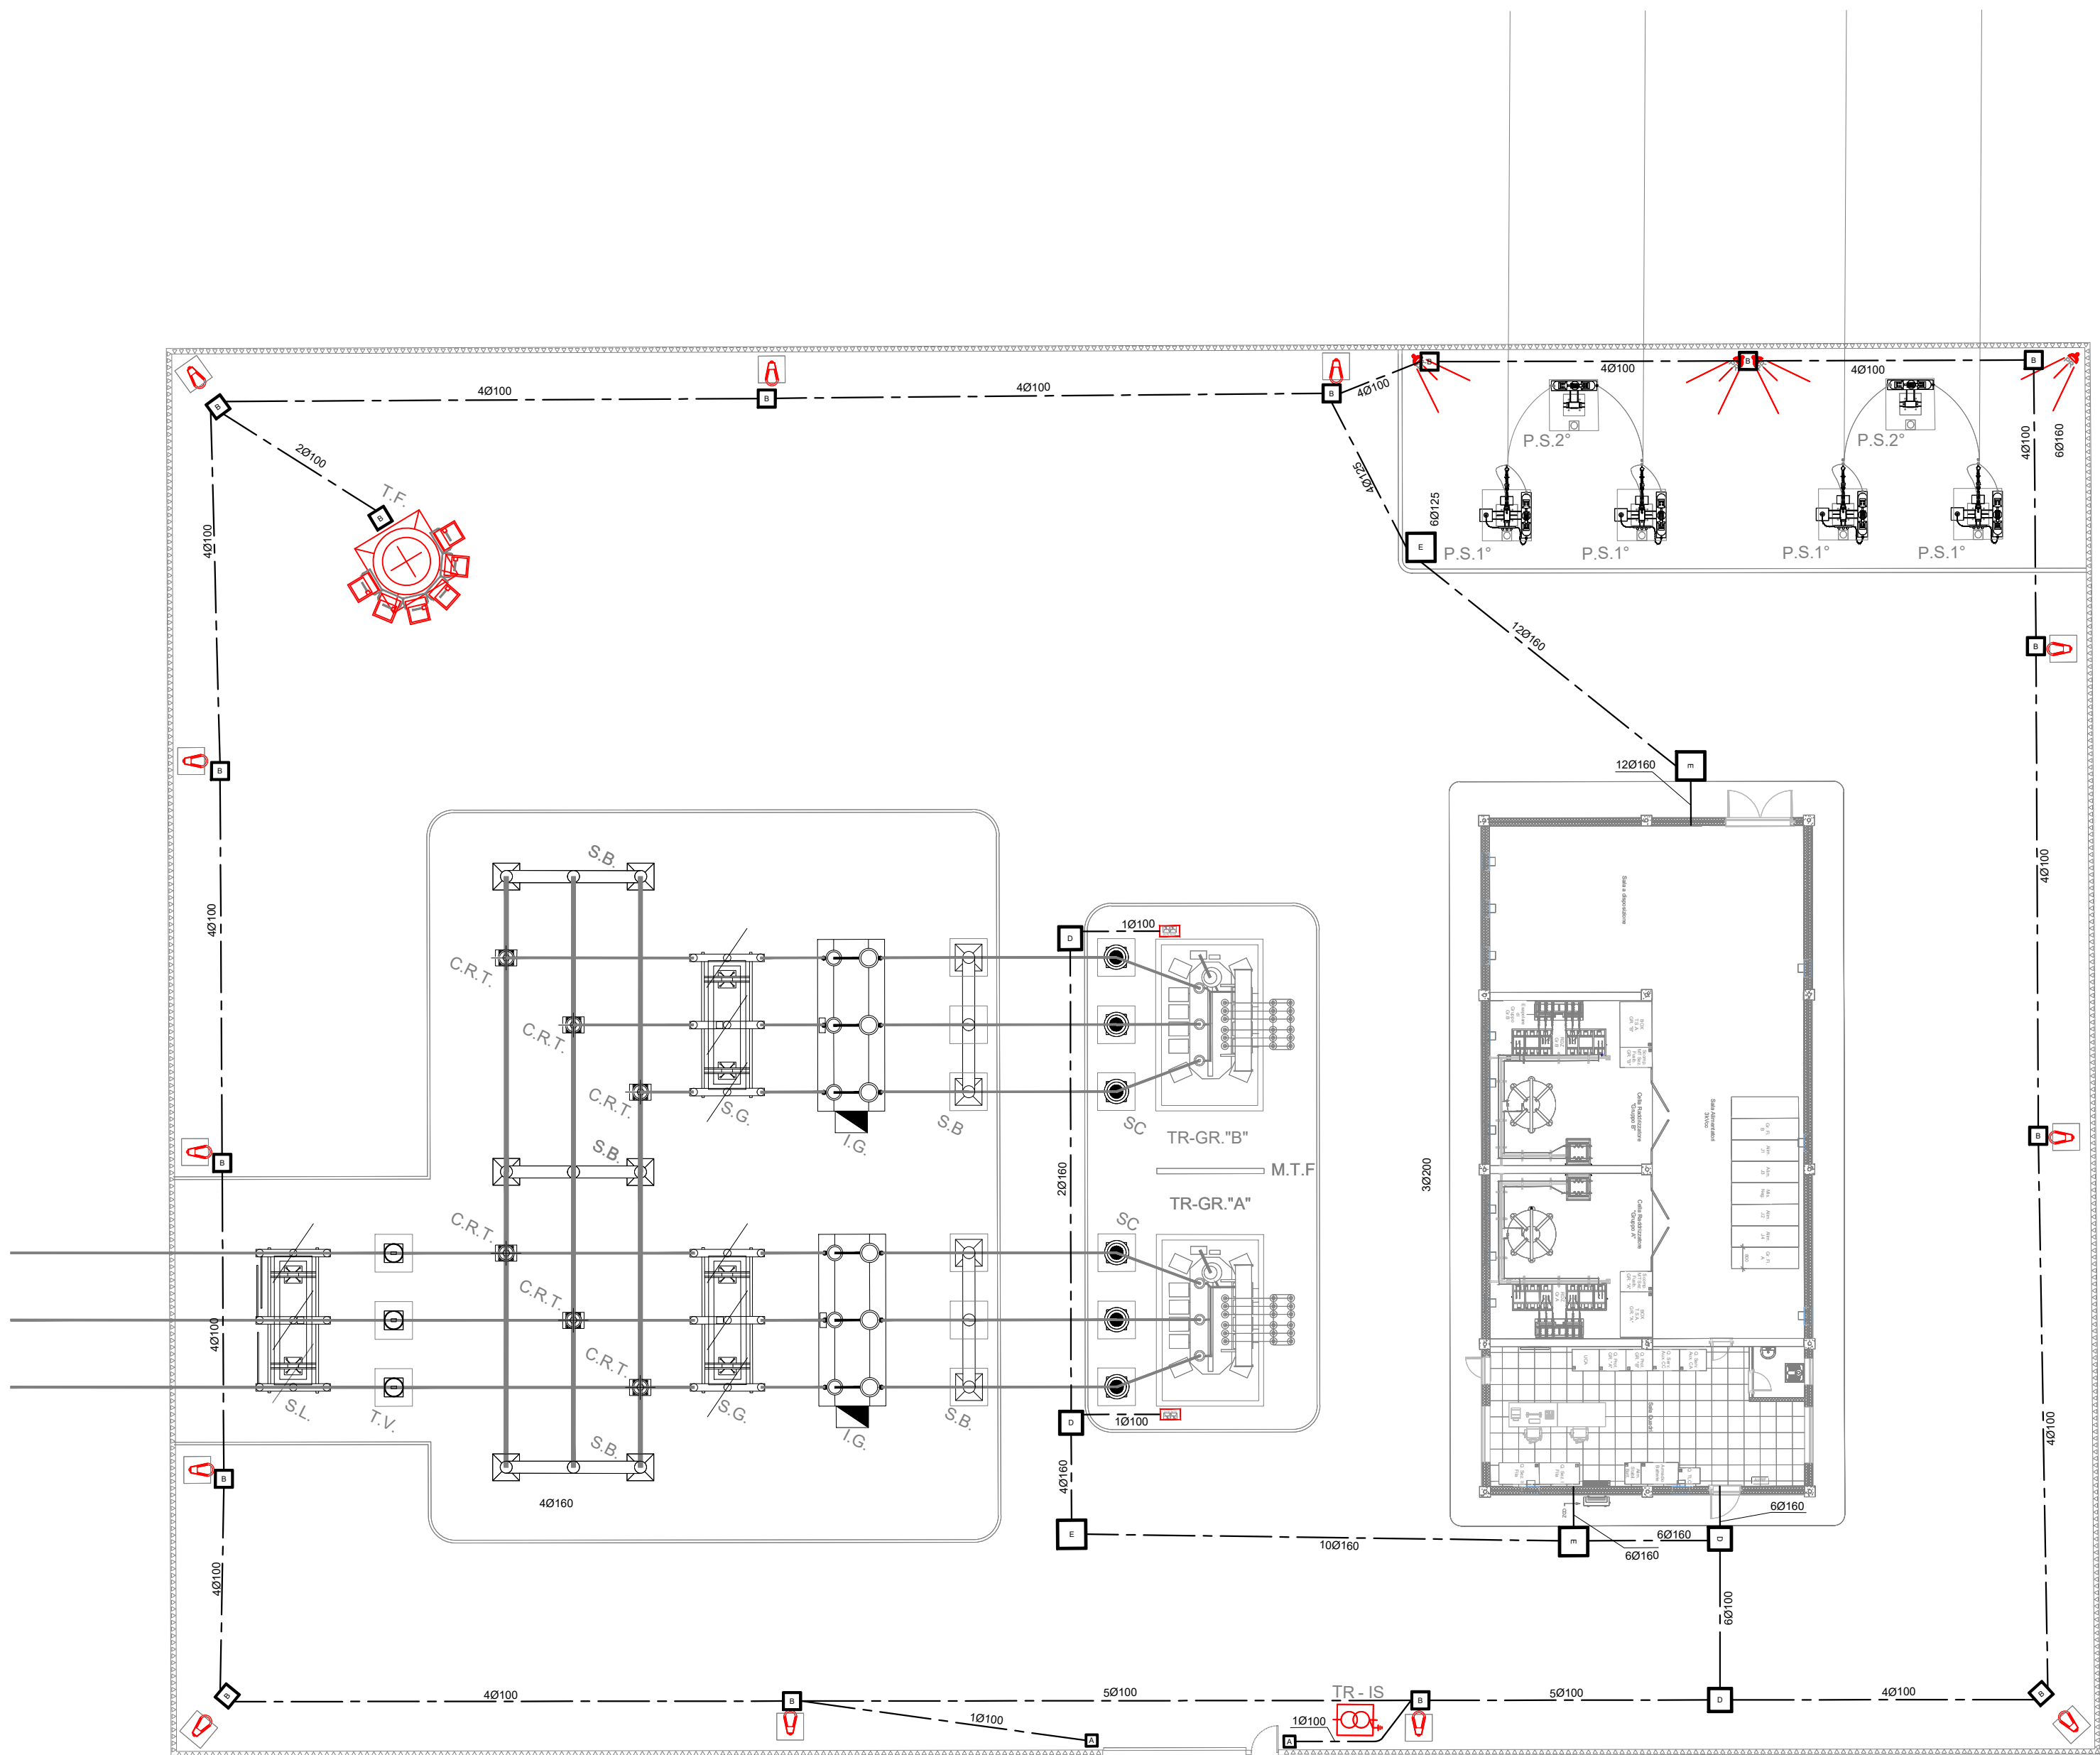

ACRONIMI	
T.V.	Trasformatori di tensione
T.A.	Trasformatori di corrente
S.L.	Sezionatore A.T. di linea
C.R.T.	Supporto unipolare rompitratta
S.G.	Sezionatore A.T. di gruppo
M.T.F.	Muro tagliafiamma
I.G.	Interruttore A.T. di gruppo
SC.	Scaricatori A.T.
TR. GR."A"(B)	Trasformatore di gruppo "A" (B)
TR. IS.	Trasformatore di isolamento
S.B.	Sostegno sbarra A.T.
T.F.	Torre faro da m. 18
P.S.1°	Sezionatore 1° fila
P.S.2°	Sezionatore 2° fila

LEGENDA SIMBOLI	
-----	Canalizzazione BT in tubo PVC interrato
A	Pozzetto in CLS dim 40x40x40cm - chiusino in PRFV carrabile - carico di rottura ~ 5000 daN
B	Pozzetto in CLS dim 60x60x60cm - chiusino in PRFV carrabile - carico di rottura ~ 5000 daN
D	Pozzetto in CLS dim 80x80x80cm - chiusino in PRFV carrabile - carico di rottura ~ 5000 daN
E	Pozzetto in CLS dim 100x100x100cm - chiusino in PRFV carrabile - carico di rottura ~ 5000 daN
	Palina in vetroresina H = 5 m (fuori terra) Corpo illuminante di tipo stradale a led 57 W
	Proiettore IP65 - Ottica simmetrica - Lampada led 30 W - Installazione su recinzione (h=4m)
TF	Torre faro di altezza 18 m con proiettori ad ottica asimmetrica - Lampada led 211 W
	Trasformatore di isolamento completo di armadio di protezione in policarbonato



COMMITTENTE:



PROGETTAZIONE:



U.O. TECNOLOGIE NORD

PROGETTO DEFINITIVO

LINEA MODANE-TORINO
ADEGUAMENTO LINEA STORICA TRATTA BUSSOLENO-AVIGLIANA
REALIZZAZIONE SOTTOSTAZIONI ELETTRICHE NELLE LOCALITA' DI BORGONE E AVIGLIANA

SOTTOSTAZIONI ELETTRICHE

SSE DI BORGONE
Impianto luce e forma motrice di piazzale

SCALA:

1:200

COMMESSA LOTTO FASE ENTE TIPO DOC. OPERA/DISCIPLINA PROGR. REV.

NT01 05 D 58 P9 SE0100 005 B

Rev.	Descrizione	Redatto	Data	Verificato	Data	Approvato	Data	Autorizzato Data
A	Emissione esecutiva	F. Serrau	Aprile 2019	M. Reggiani	Aprile 2019	F. Perrone	Aprile 2019	M. Gambaro Gennaio 2020
B	Revisione generale a seguito modifica ubicazione impianti	B. Tutino	Gennaio 2020	M. Reggiani	Gennaio 2020	F. Perrone	Gennaio 2020	M. Gambaro Gennaio 2020

File: NT0105D58P9SE0100005B.dwg

n. Elab.: