


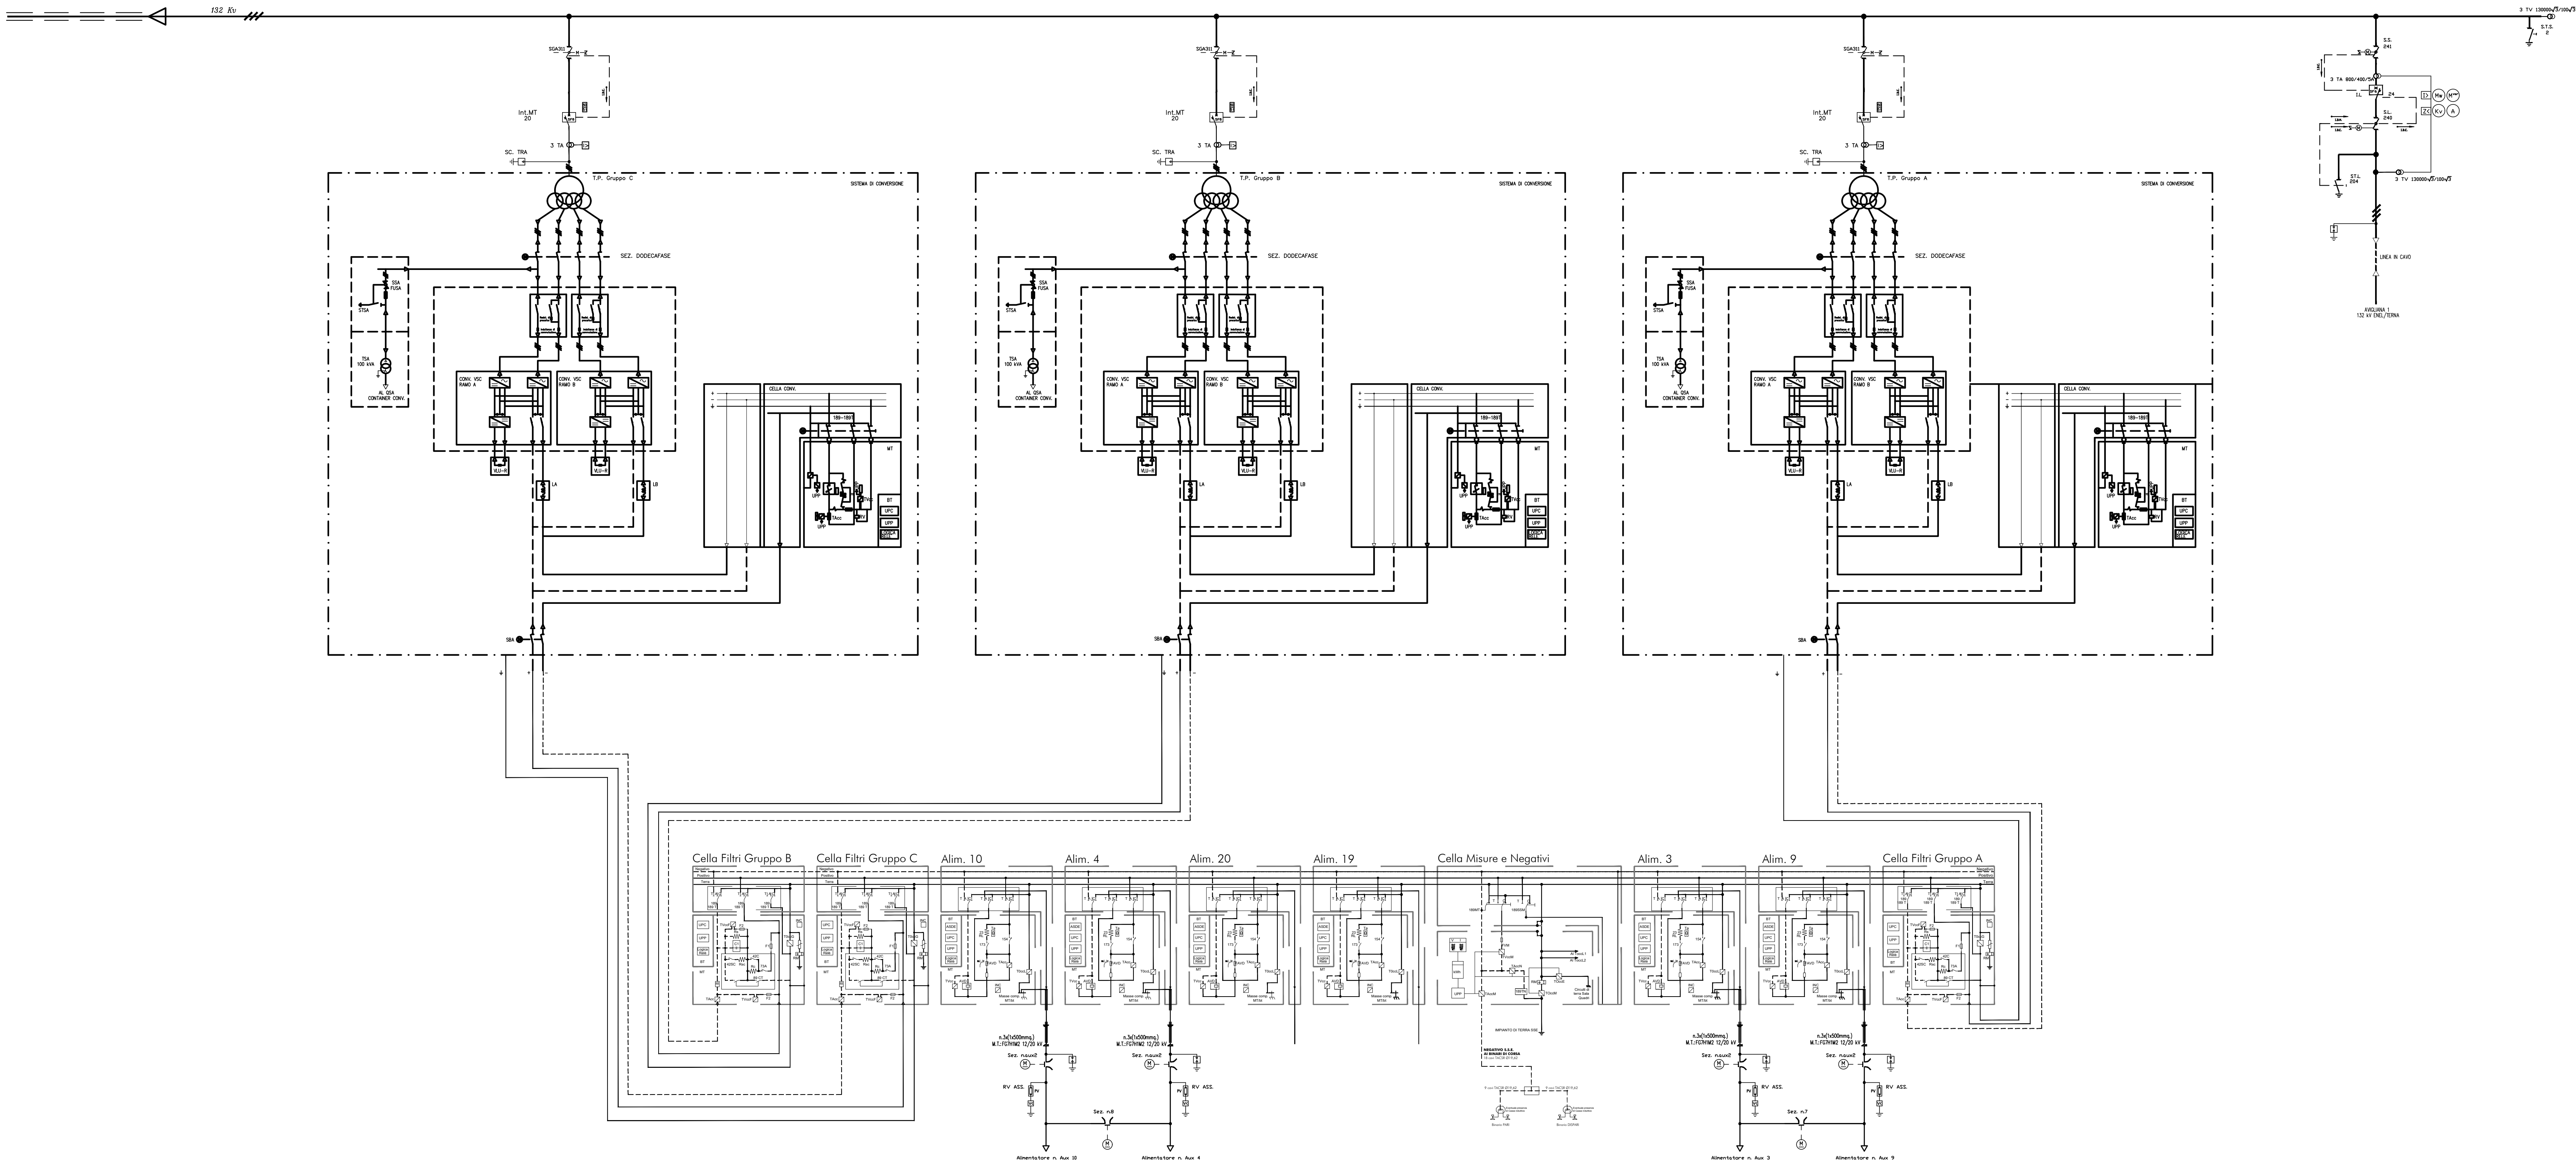

LEGENDA SIMBOLI	
	INTERRUTTORE
	SEZIONATORE ROTATIVO
	SEZIONATORE
	INDUTTANZA
	CONVERTITORE CORRENTE/TENSIONE
	FUSIBILE
	CONNESSIONE IN CAVO
	RELE' DI MASSIMA CORRENTE DIRETTA
	SHUNT
	CONDENSATORE
	RESISTENZA
	TV
	TA
	UNITA' REL. CON FUN. PRIMARIA DI CONTROLLO E AZIONAMENTO
	UNITA' REL. CON FUN. PRIMARIA DI PROTEZIONE
	RELE' VOLTMETRO DI MINIMA TENSIONE
	SCARICATORE
	TERRA
	COMANDO ELETTRICO A MOTORE
	INDUTTORE DI ACCOPIAMENTO/COMMUTAZIONE

COMMITTENTE: **RFI**
GRUPPO FERROVIARIO ITALIANO

PROGETTAZIONE: **ITALFERR**
GRUPPO FERROVIE DELLO STATO ITALIANO

U.O. TECNOLOGIE NORD

PROGETTO DEFINITIVO

LINEA MODANE-TORINO
ADEGUAMENTO LINEA STORICA TRATTA BUSSOLENO-AVIGLIANA
REALIZZAZIONE SOTTOSTAZIONI ELETTRICHE NELLE LOCALITA' DI
BORGONE E AVIGLIANA

SOTTOSTAZIONI ELETTRICHE

SSE "INNOVATIVA" DI AVIGLIANA
 Schema elettrico di potenza

SCALA: 1:1

COMMESSA LOTTO FASE ENTE TIPO DOC. OPERA/DISCIPLINA PROGR. REV.

N T 0 1 0 5 D 5 8 D X S E 0 2 0 0 0 0 1 C

Rev.	Descrizione	Redatto	Data	Verificato	Data	Approvato	Data	Autorizzato	Data
A	Emissione esecutiva	F. Senna	Aprile 2019	M. Ruggieri	Aprile 2019	F. Pirella	Aprile 2019	M. Gualandri	Febbraio 2020
B	Revisione generale (obsoleto e nuovo)	F. Senna	Agosto 2019	M. Ruggieri	Agosto 2019	F. Pirella	Agosto 2019	M. Gualandri	Febbraio 2020
C	Revisione generale a seguito modifica (obsoleto e nuovo)	B. Tassin	Febbraio 2020	M. Ruggieri	Febbraio 2020	F. Pirella	Febbraio 2020	M. Gualandri	Febbraio 2020

File: NT0050580XSE0200001C.dwg n. Elab.: