



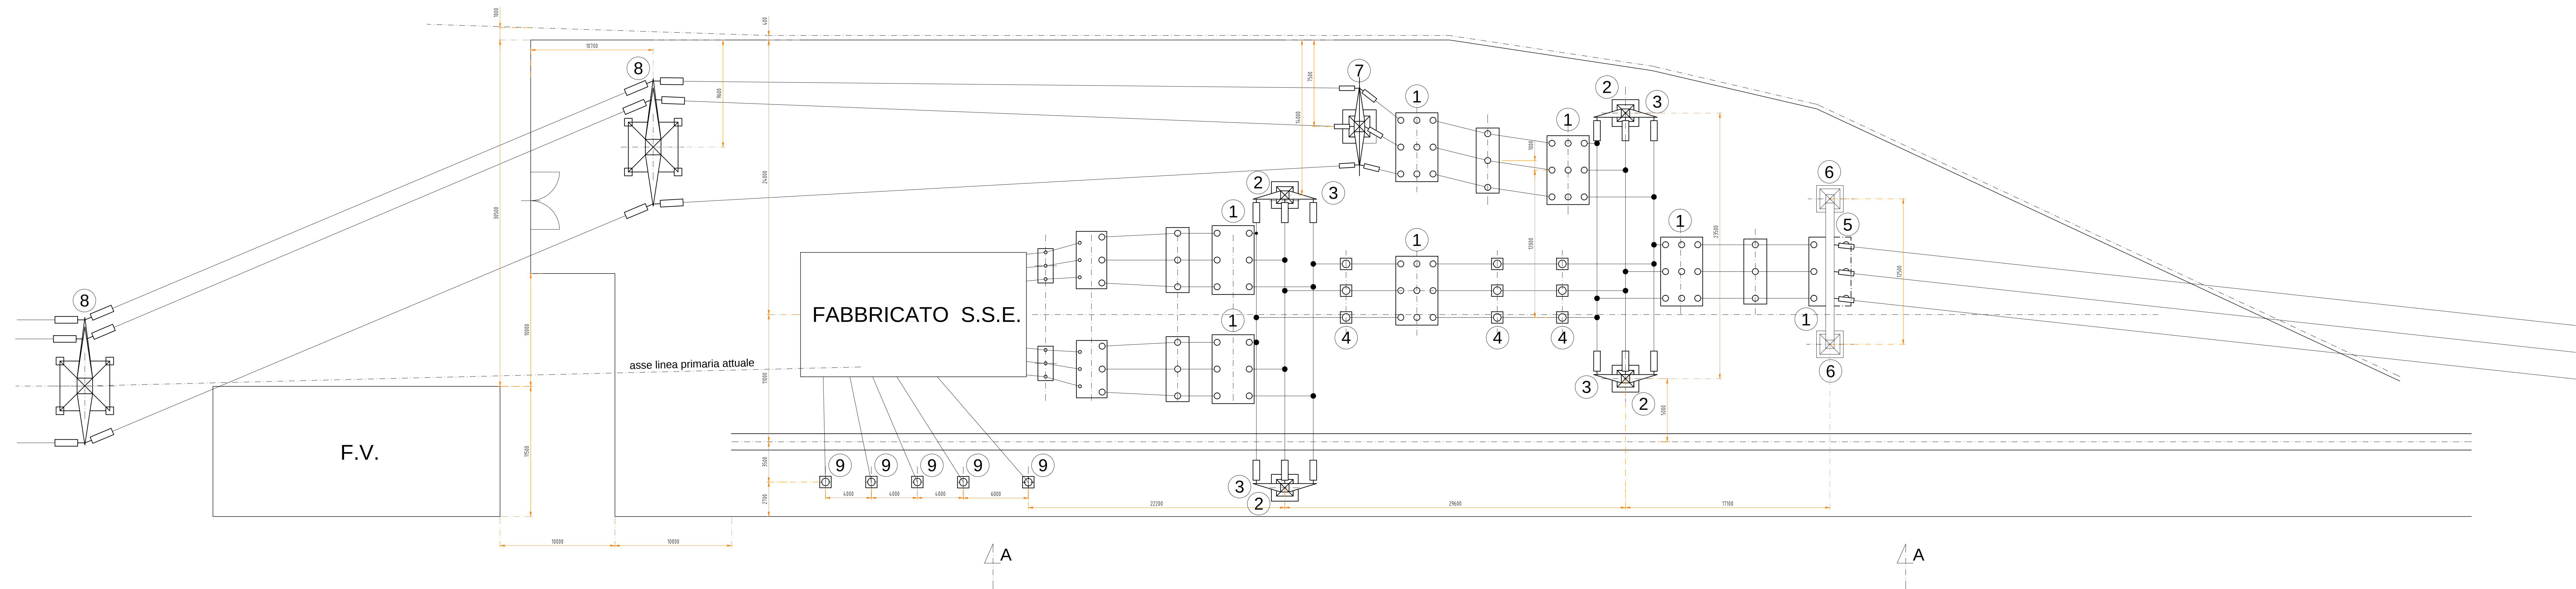

| TABELLA CARPENTERIA |         |                                        |
|---------------------|---------|----------------------------------------|
| N.                  | DISEGNO | DENOMINAZIONE                          |
| 1                   | 58229   | Sostegno sezionatore a lame affiancate |
| 2                   | 40633   | Palo 0/10,30                           |
| 3                   | 36930   | Mensola                                |
| 4                   | 57446   | Sostegno T.V. T.A. CRT                 |
| 5                   | 36931   | Trave M9 , M12                         |
| 6                   | 36700   | Palo 0/12,30                           |
| 7                   |         | Palo a Y (da progettare)               |
| 8                   |         | Palo T.A.                              |
| 9                   |         | Palo M30/e                             |

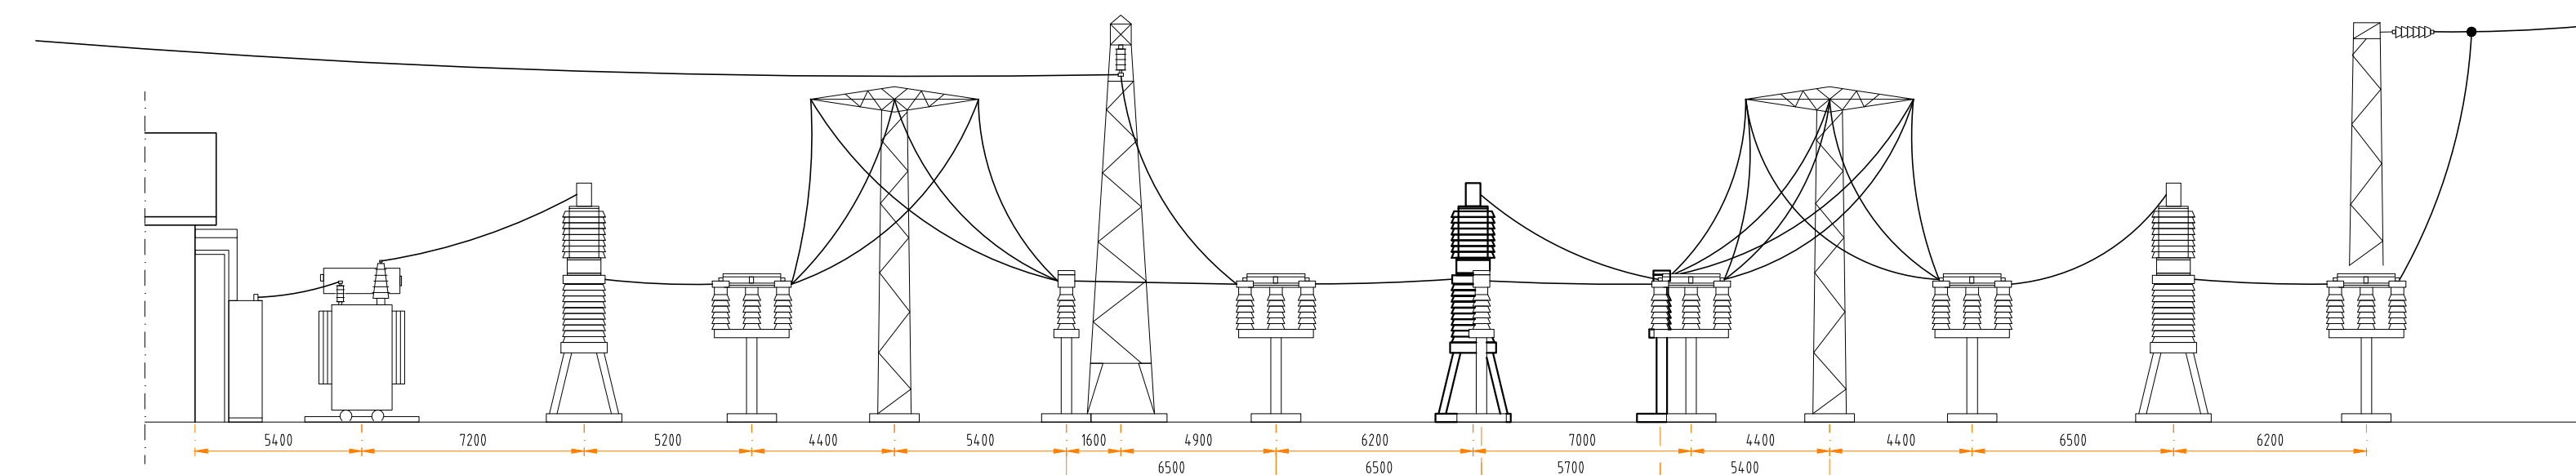

COMMITTENTE:

PROGETTAZIONE:

U.O. TECNOLOGIE NORD

PROGETTO DEFINITIVO

LINEA MODANE-TORINO  
ADEGUAMENTO LINEA STORICA TRATTA BUSSOLENO-AVIGLIANA  
REALIZZAZIONE SOTTOSTAZIONI ELETTRICHE NELLE LOCALITA' DI  
BORGONE E AVIGLIANA

SOTTOSTAZIONI ELETTRICHE

SSE DI SANT'AMBROGIO  
Stato attuale o esistente del piazzale

SCALA:  
1:200

| COMMESSA | LOTTO | FASE | ENTE | TIPO DOC. | OPERA/DISCIPLINA | PROGR. | REV. |
|----------|-------|------|------|-----------|------------------|--------|------|
| NT01     | 05    | D    | 58   | P9        | SE0300           | 001    | A    |

| Rev. | Descrizione         | Redatto   | Data        | Verificato | Data        | Approvato  | Data        | Autorizzato Data          |
|------|---------------------|-----------|-------------|------------|-------------|------------|-------------|---------------------------|
| A    | Emissione esecutiva | F. Serrau | Aprile 2019 | M. Pagnani | Aprile 2019 | F. Perrone | Aprile 2019 | M. Gambaro<br>Aprile 2019 |
|      |                     |           |             |            |             |            |             |                           |
|      |                     |           |             |            |             |            |             |                           |
|      |                     |           |             |            |             |            |             |                           |
|      |                     |           |             |            |             |            |             |                           |

File: NT0105D58P9SE0300001A.dwg n. Elab.: