



TIPOLOGICO VISTA DA INTERNO  
N.S.

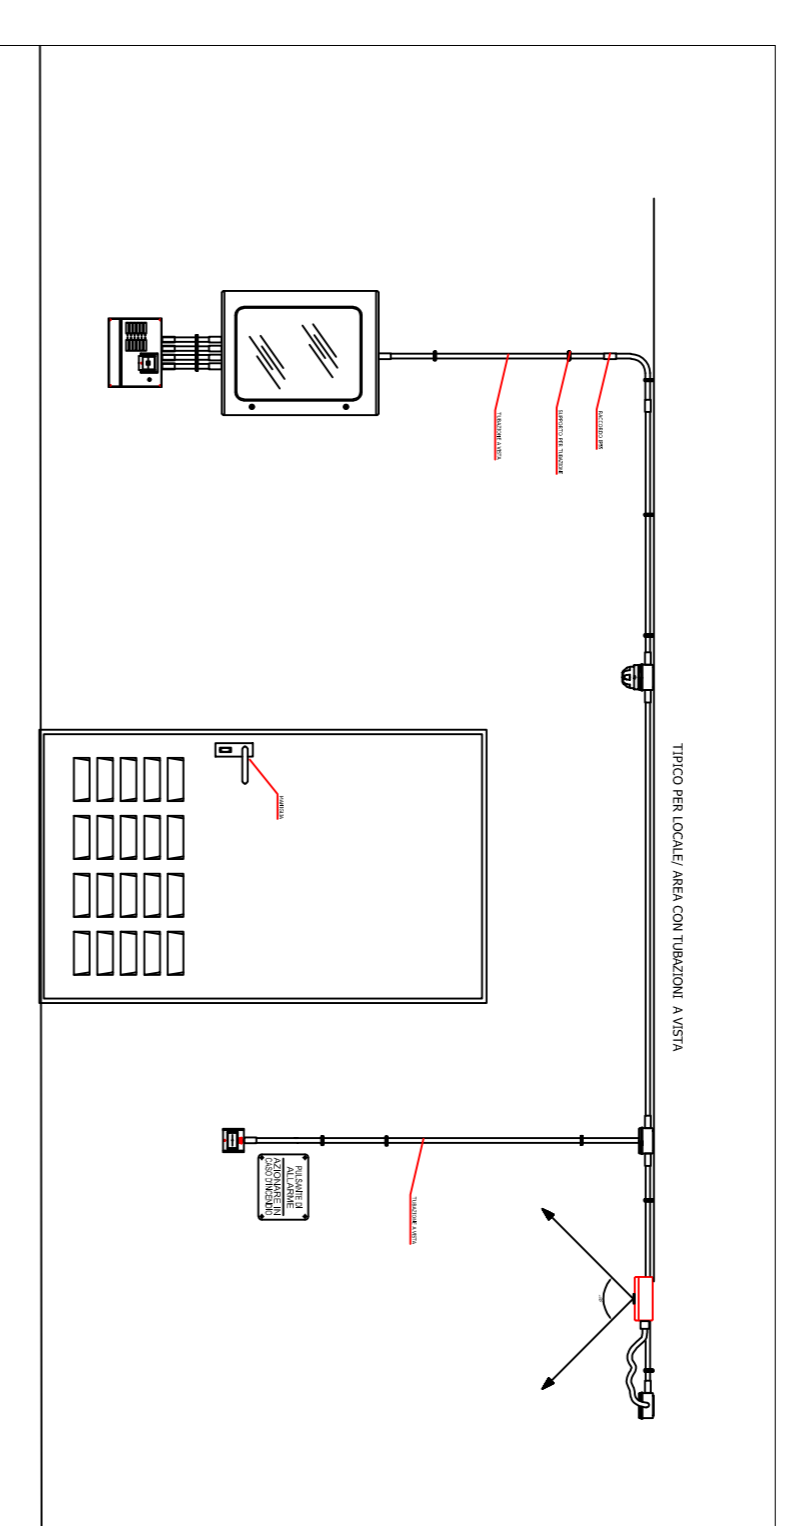

TIPOLOGICI RIVELATORI CON IL CONTROSOFFITTO E A SOFFITTO  
N.S.

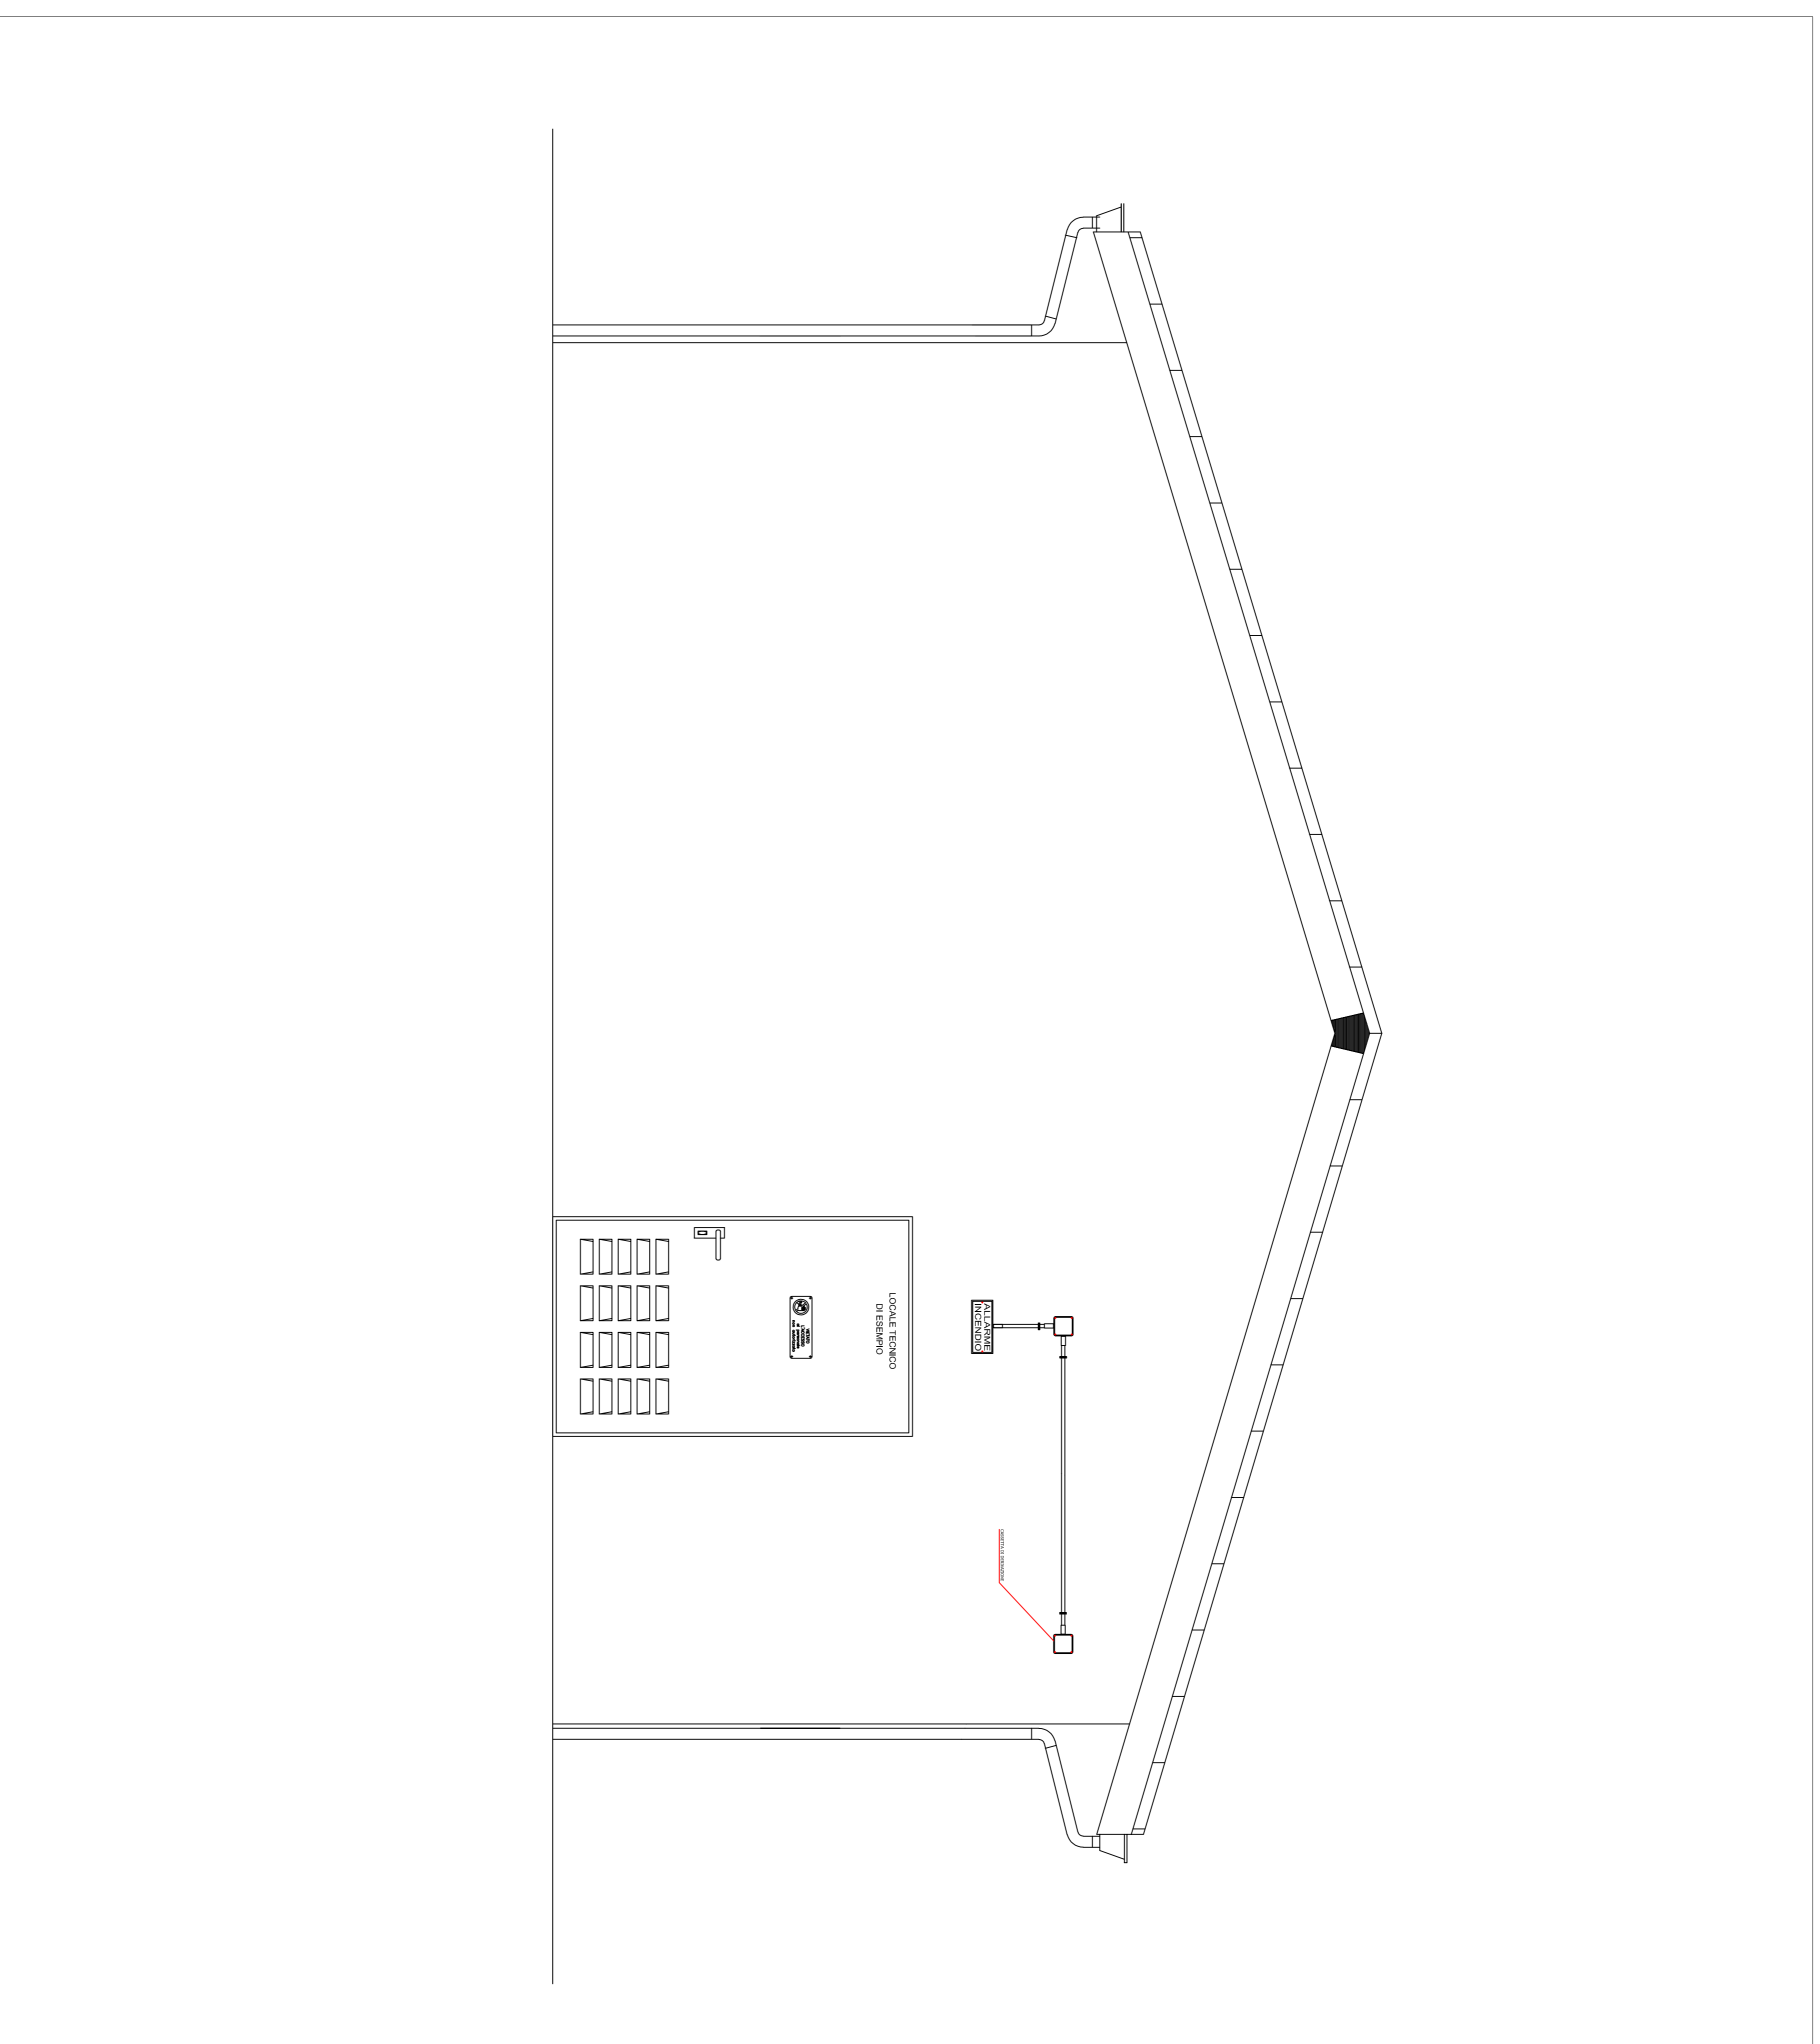

TIPOLOGICO VISTA DA ESTERNO  
N.S.

COMMITTENTE:

PROGETTAZIONE:

**U.O. TECNOLOGIE NORD**  
**PROGETTO DEFINITIVO**  
**LINEA MODANE-TORINO**  
**ADEGUAMENTO LINEA STORICA TRATTA BUSSOLENO-AVIGLIANA**  
**REALIZZAZIONE SOTTOSTAZIONI ELETTRICHE NELLE LOCALITA' DI**  
**BORGONE E AVIGLIANA**

**SSE BORGONE E AVIGLIANA**  
**TIPOLOGICI RI**

SCALA:

COMMESSA LOTTO FASE ENTE TIPO DOC. OPERA/DISCIPLINA PROG. REV.

NT01 05 D 58 DX A110000

001 A

Rev.	Descrizione	Redatto	Data	Verificato	Data	Approvato	Data	Autorizzazio Data
A	Elaborazione definitiva	M. Ferraro	15/11/2018	M. Ferraro	15/11/2018	M. Ferraro	15/11/2018	14 Dicembre 2019

File: NT0109D58DXA100000001A.dwg

n. Fibra.: 101m

