
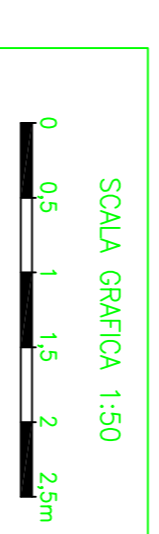


LEGENDA ANTINTRUSIONE CONTROLLO ACCESSI

Legenda simboli generali

	CABLO PIRROHINI SEZIONE 2x2x0,22mmq SEGNALE + 2x0,75mmq ALIMENTAZIONE
	CABLO PIRROHINI SEZIONE 2x2x0,22mmq SEGNALE
	CABLO TEGORHER SEZIONE 2x1,5mmq
	CABLO TEGORHER SEZIONE 4x1,5mmq
	CABLO TEGORHER SEZIONE 4x2,5mmq
	CAVO PIRROHINI SEZIONE 2x2x0,22mmq SEGNALE + 2x0,75mmq ALIMENTAZIONE
	CAVO TEGORHER SEZIONE 2x1,5mmq
	CAVO TEGORHER SEZIONE 4x1,5mmq
	CAVO TEGORHER SEZIONE 4x2,5mmq
	CAVO PIRROHINI SEZIONE 2x2x0,22mmq SEGNALE + 2x0,75mmq ALIMENTAZIONE
	CAVO TEGORHER SEZIONE 2x1,5mmq
	CAVO TEGORHER SEZIONE 4x1,5mmq
	CAVO TEGORHER SEZIONE 4x2,5mmq

LE CANALE METALLICHE DI DISTRIBUZIONE PRIMARIA ED I CAVOTTI SONO COMUNI PER TUTTI GLI IMPIANTI A CORRENTI DEBOLI (SECURITY ; SAFETY)
NELLE CANALLETTE METALLICHE I CAVI SARANNO INSERITI CON TUBAZIONI IN PVC

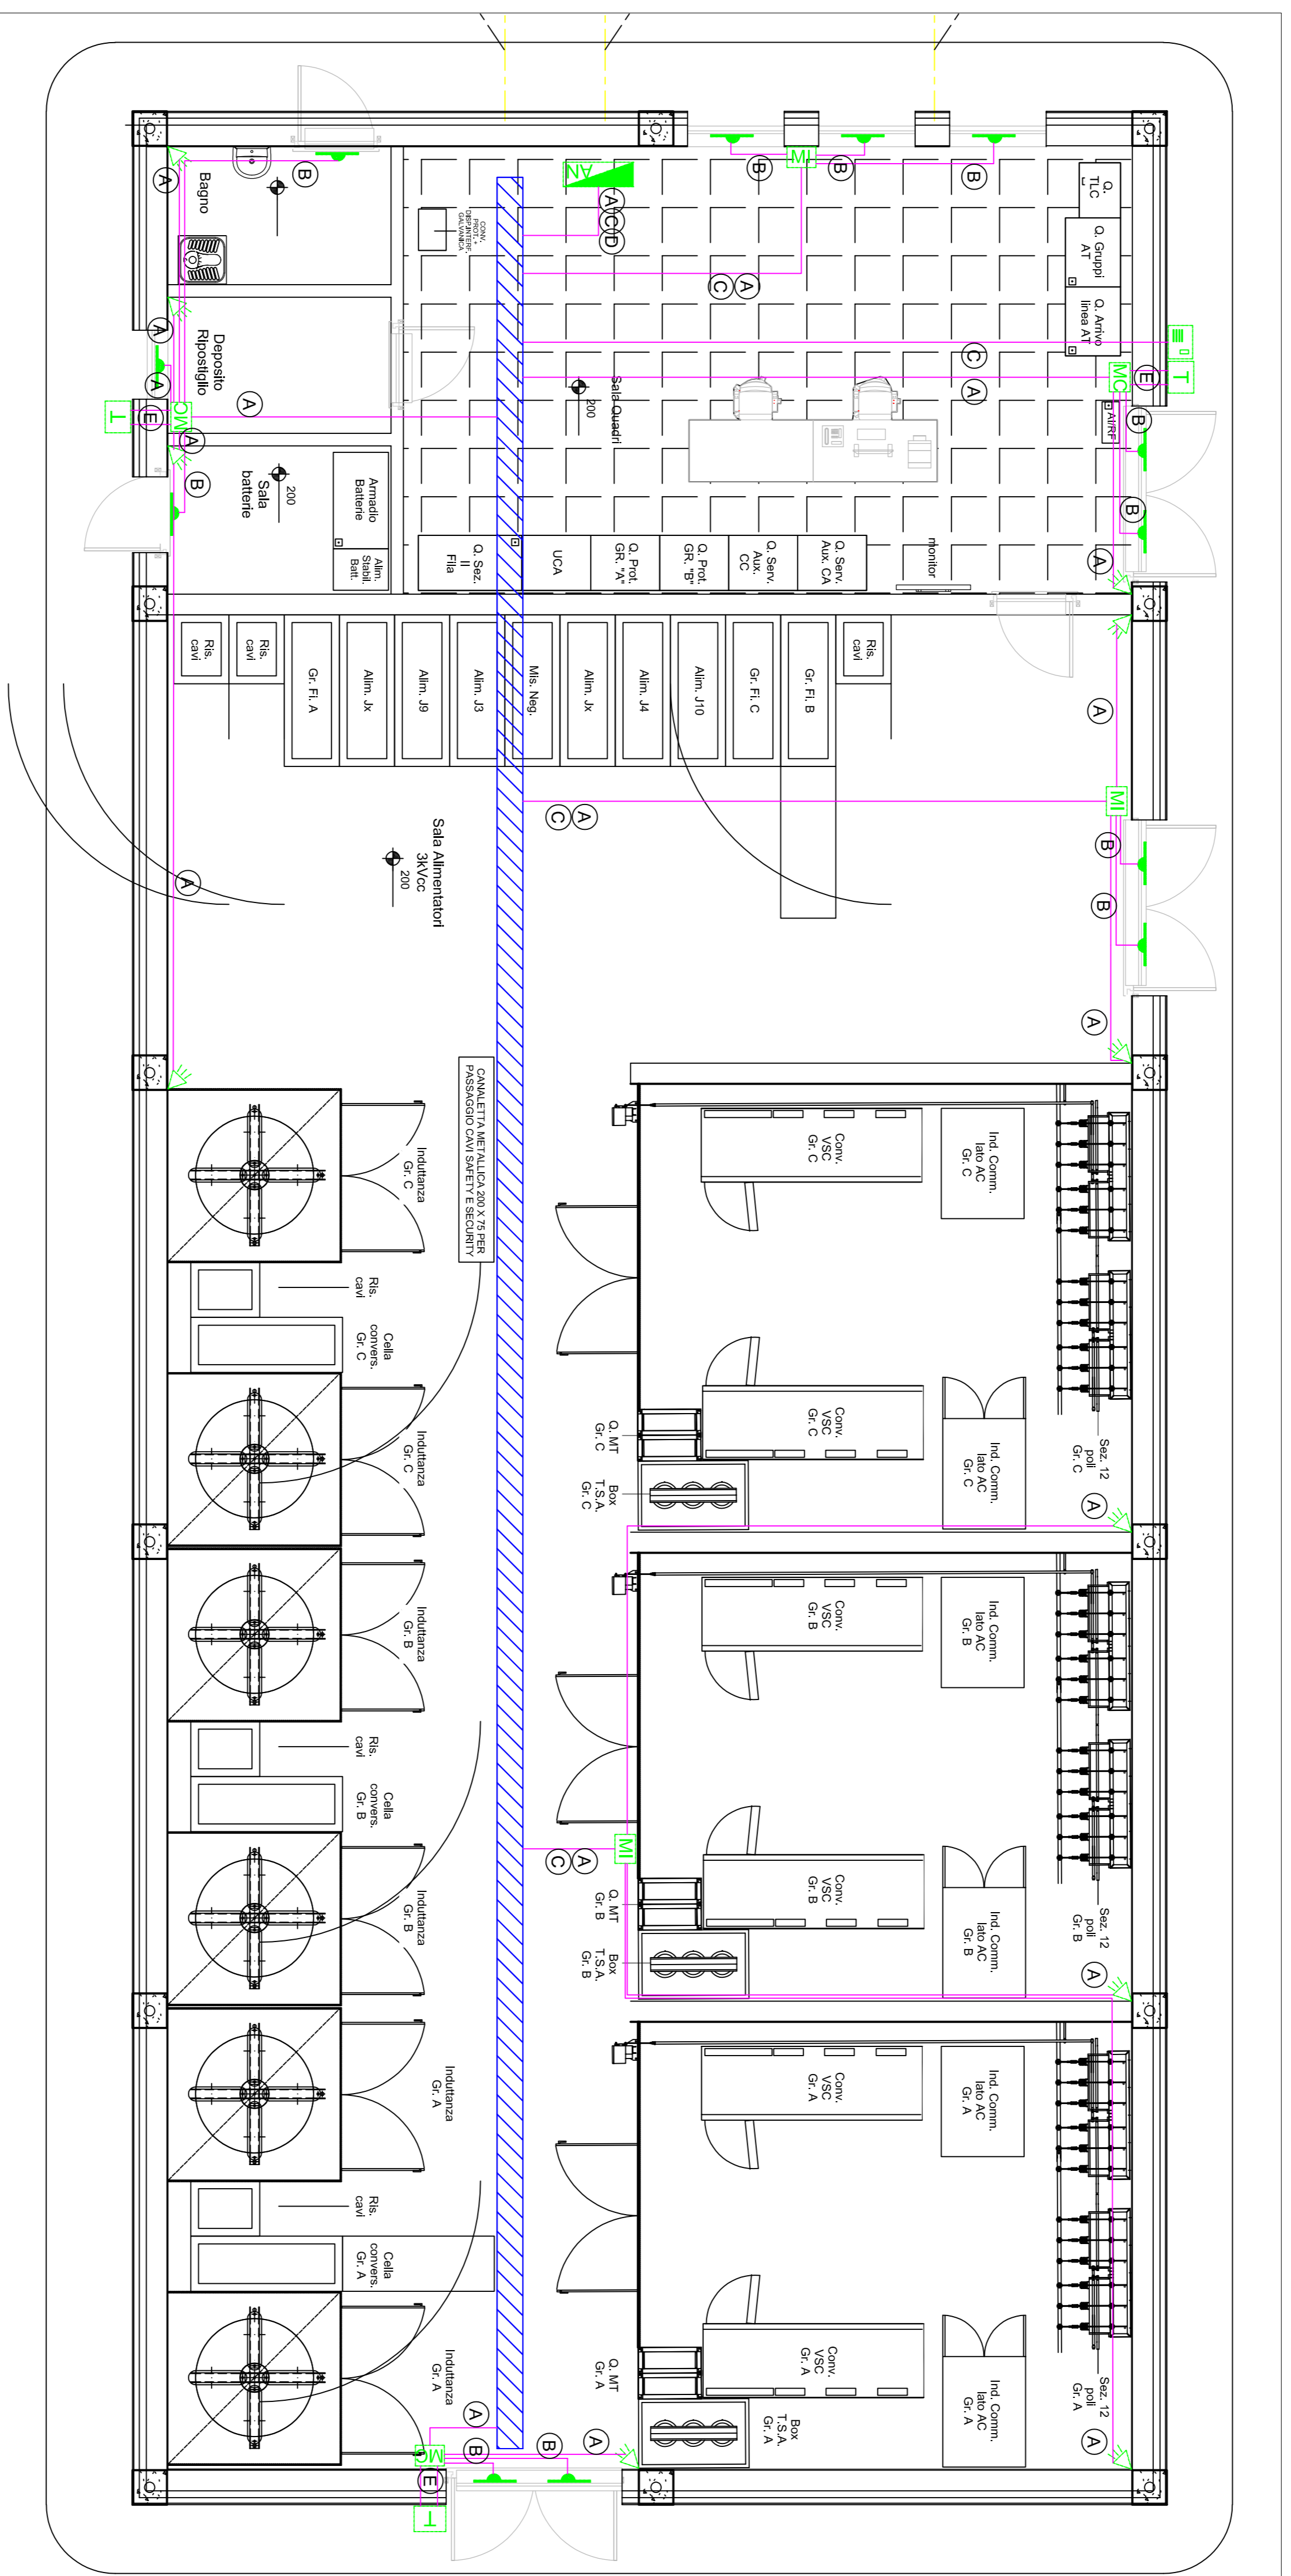

COMMITTENTE:



PROGETTAZIONE:



U.O. TECNOLOGIE NORD
PROGETTO DEFINITIVO
LINEA MODANE-TORINO
ADEGUAMENTO LINEA STORICA TRATTA BUSSOLENO-AVIGLIANA
REALIZZAZIONE SOTTOSTAZIONI ELETTRICHE NELLE LOCALITA' DI
BORGONE E AVIGLIANA

SSE AVIGLIANA

LAY OUT E DISPOSIZIONE APPARECCHIATURE AN

SCALE:

COMMESSA LOTTO FASE ENTE TIPO DOC. OPERA/DISCIPLINA PROG. REV.

N T 0 1 I 0 5 D 5 8 P B A N 0 2 0 0 0 0 1 A

Rev.	Descrizione	Redatto	Data	Verificato	Data	Approvato	Data	AutORIZZATO	Data
A	Esecuzione definitiva		05/10/2019		05/10/2019		05/10/2019	M. Gualandri	05/10/2019