
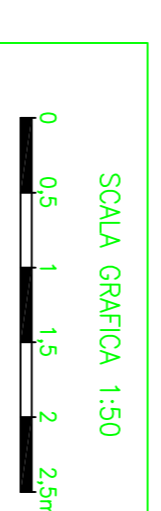


LEGENDA TVCC

LEGENDA SIMBOLI GENERALI	
TELECAMERA FISSA DA ESTERNO	TUBAZIONE PVC ø 20 mm
NETWORK VIDEO RECORDER	NVR
BOX ALIMENTAZIONE TELECAMERE	B-TC
CASSETTA DI DERIVAZIONE	⊙
CAVO FTP 4 COPPIE	Ⓐ

LE CANALINE METALLICHE DI DISTRIBUZIONE PRIMARIA SONO UTILIZZATE PER TUTTI GLI IMPIANTI A CORRENTI DEBOLI (SECURITY - SAFETY)

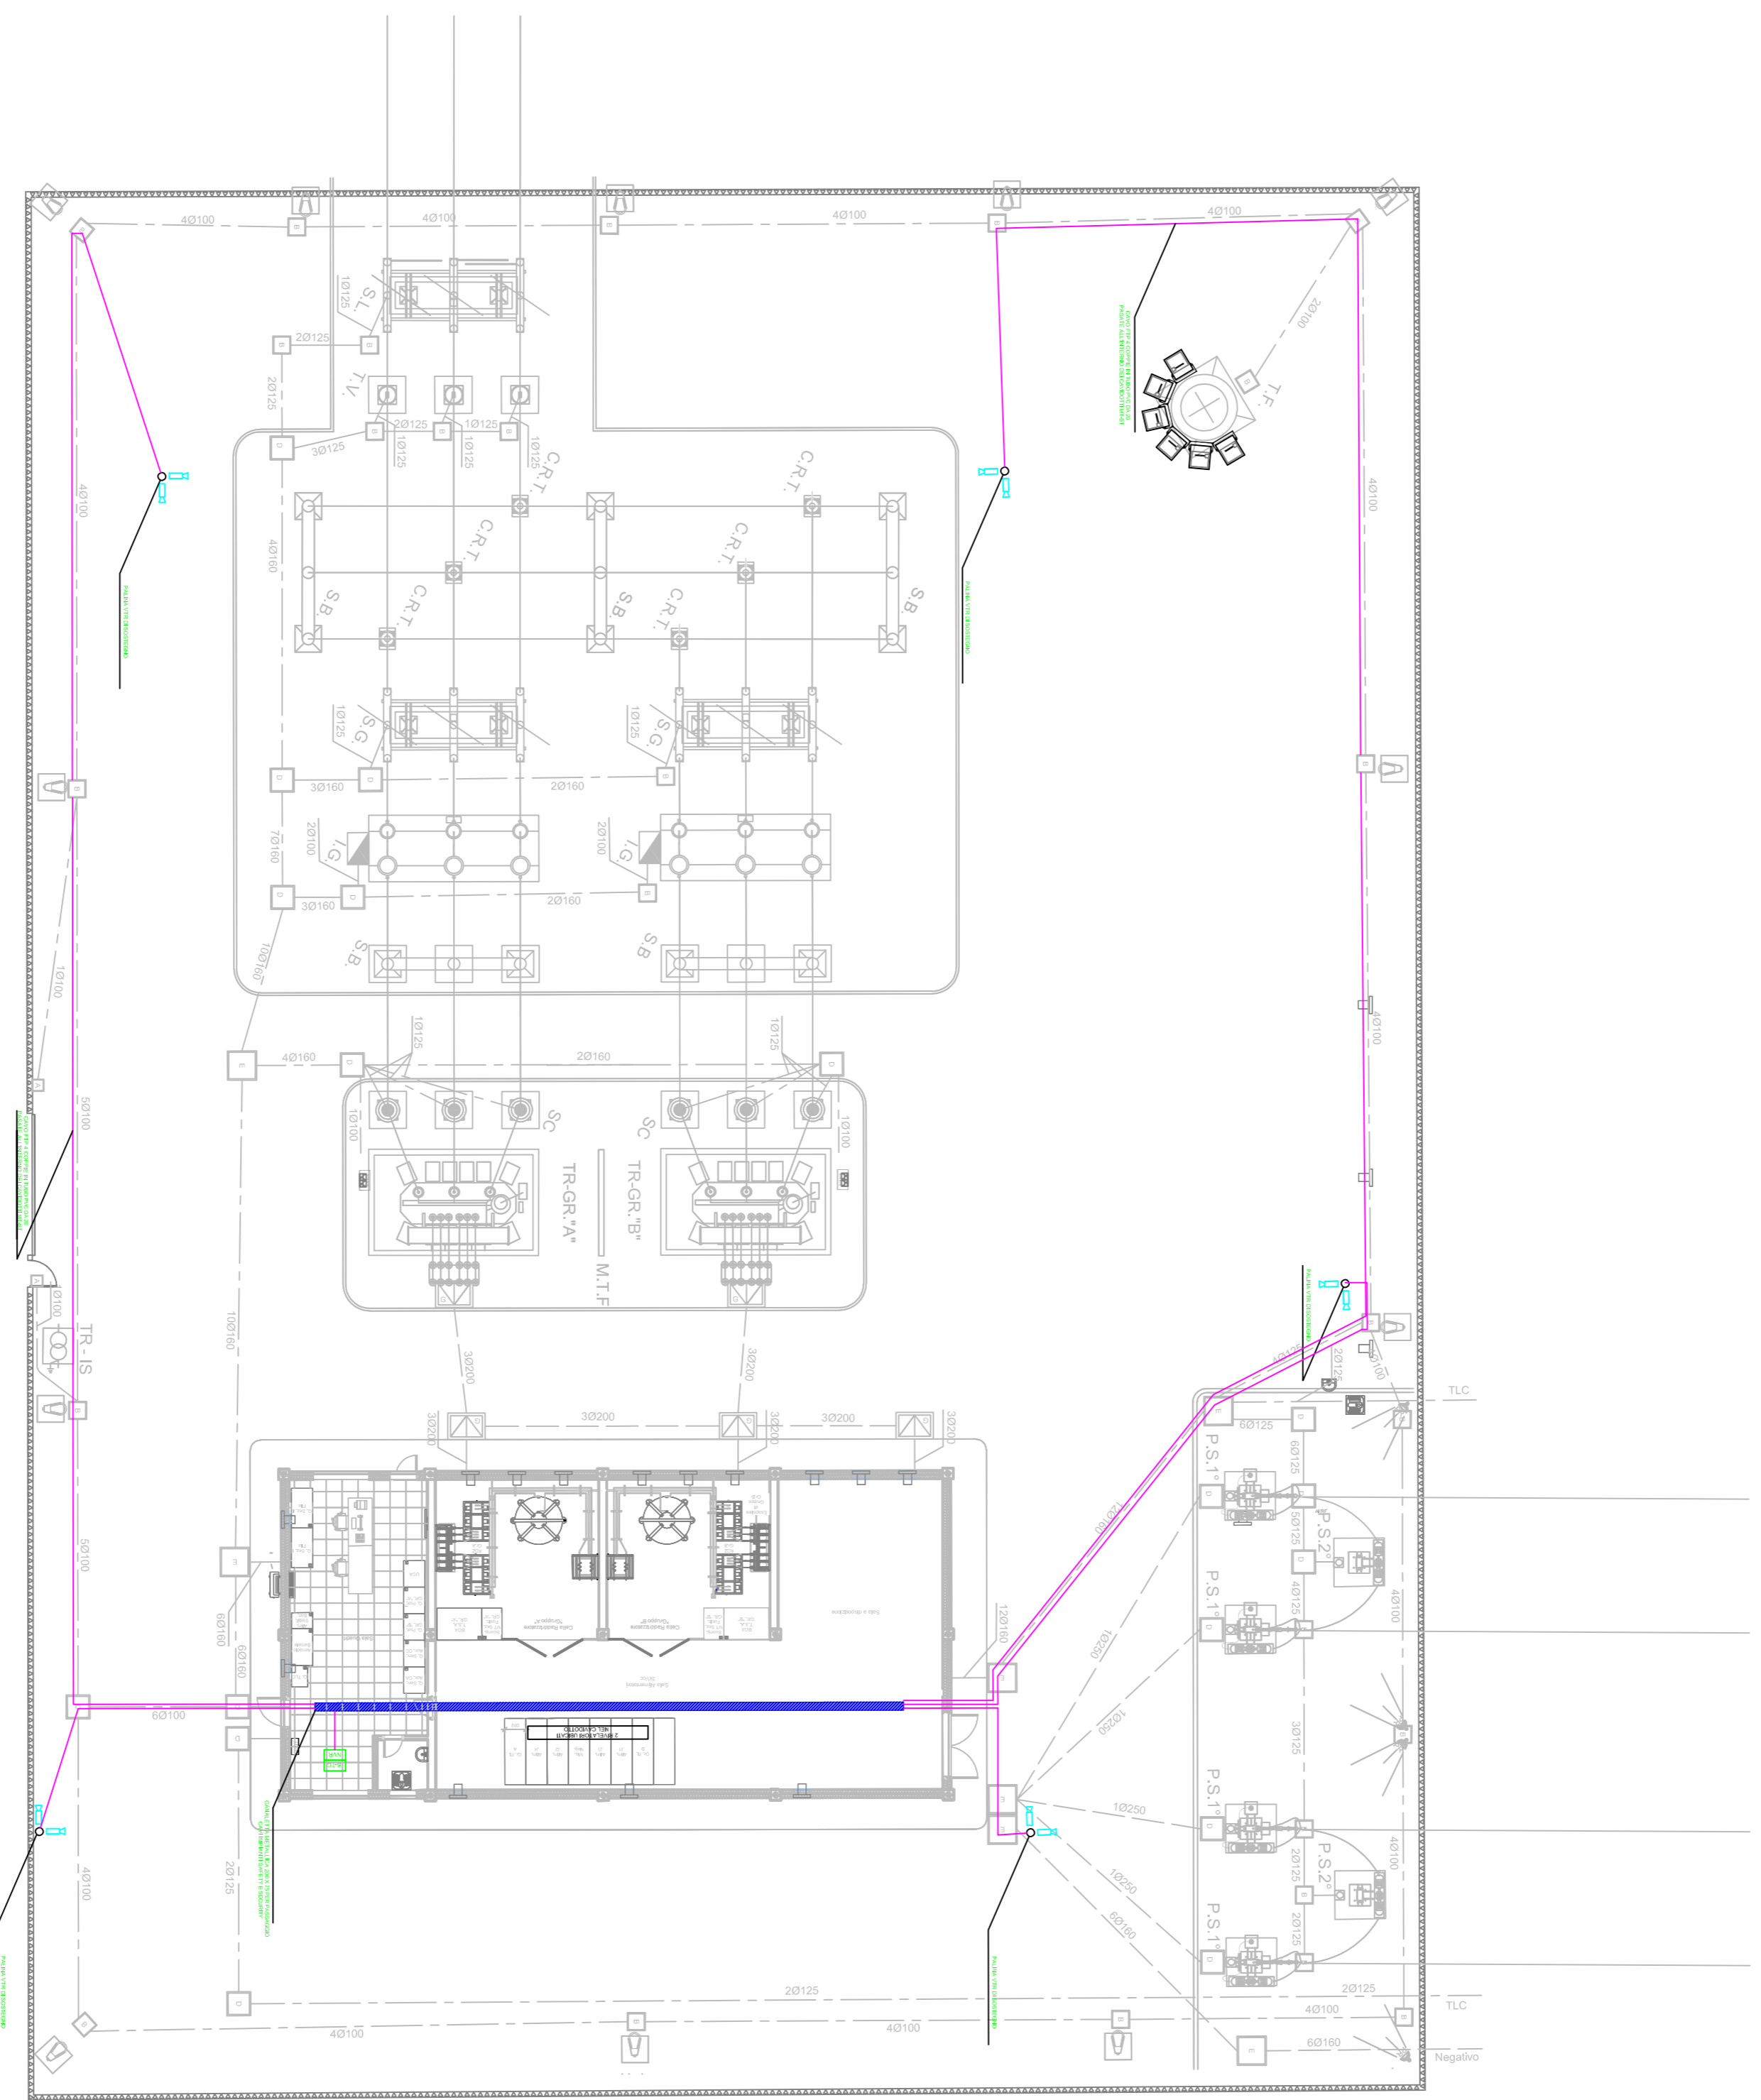

COMMITTENTE:



PROGETTAZIONE:



U.O. TECNOLOGIE NORD

PROGETTO DEFINITIVO

LINEA MODANE-TORINO  
ADEGUAMENTO LINEA STORICA TRATTA BUSSOLENO-AVIGLIANA  
REALIZZAZIONE SOTTOSTAZIONI ELETTRICHE NELLE LOCALITA' DI  
BORGONE E AVIGLIANA

SSE BORGONE

LAY OUT E DISPOSIZIONE APPARECCHIATURE TVCC

SCALA:

COMMESSA LOTTO FASE ENTE TIPO DOC. OPERA/DISCIPLINA PROG. REV.

NT011 05 D 58 P9 AN0100 003 A

Rev.	Descrizione	Redatto	Data	Verificato	Data	Approvato	Data	Autorizzato Data
A	Esistente modificata	M. Ferraris	28/06/2018	M. Ferraris	28/06/2018	M. Ferraris	28/06/2018	M. Gualandri 04/07/2019

File: NT01050589P9AND100003A.dwg n. Elab.: 164m