BORGONE

TELAIO N3 NUOVO DI SSE
(layout apparecchiature nel progetto TE)

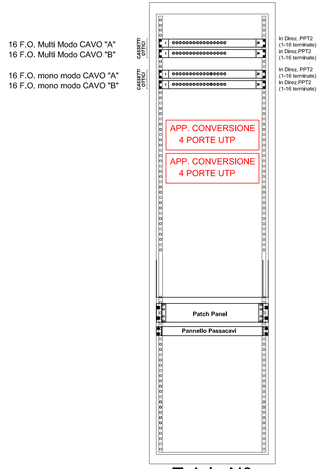

Telaio N3
per cassetti ottici
600X300X2200 mm

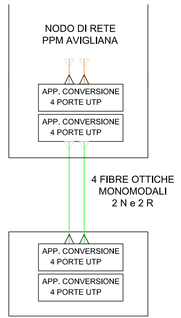

SSE

AVIGLIANA

ARMADIO SLT-F02 (ESISTENTE)

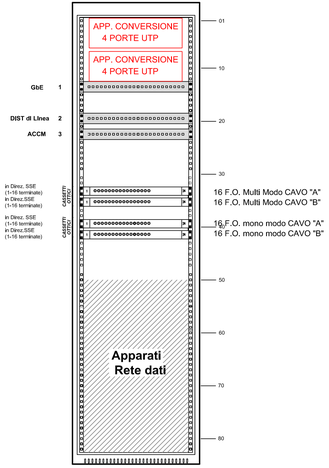

TELAIO N3 NUOVO DI SSE
(layout apparecchiature nel progetto TE)

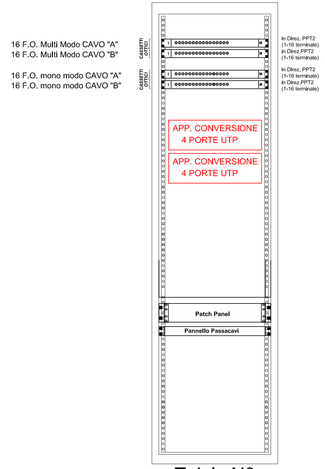

Telaio N3
per cassetti ottici
600X300X2200 mm

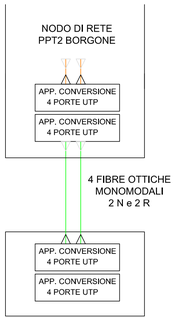

SSE

TELAIO N3 ESISTENTE DI PPT2

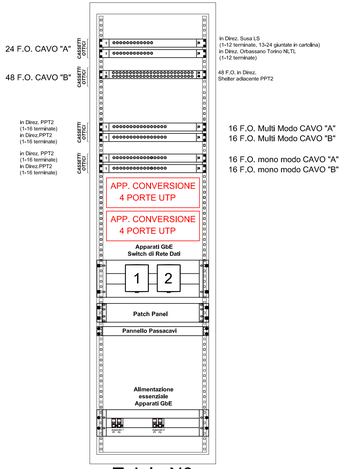

Telaio N3
per cassetti ottici
600X300X2200 mm

COMMITTENTE:

RFI RETE FERROVIARIA ITALIANA
GRUPPO FERROVIE DELLO STATO ITALIANE

PROGETTAZIONE:

ITALFERR
GRUPPO FERROVIE DELLO STATO ITALIANE

U.O. TECNOLOGIE NORD

PROGETTO DEFINITIVO

LINEA MODANE - TORINO
ADEGUAMENTO LINEA STORICA BUSSOLENO - AVIGLIANA

REALIZZAZIONE SOTTOSTAZIONI ELETTRICHE NELLE LOCALITA' DI BORGONE E AVIGLIANA

SSE DI BORGONE
Architettura estensioni LAN

SCALA: 1:50

COMMESSA	LOTTO	FASE	ENTE	TIPO DOC.	OPERA/DISCIPLINA	PROGR.	REV.
NT0I	05	D	58	DX	RT0000	001	A

Rev.	Descrizione	Redatto	Data	Verificato	Data	Approvato	Data	Autorizzato Data
A	Emissione Esecutiva	N. Ferretti	Gennaio 2020	M. Ferretti	Gennaio 2020	F. Fiorito	Gennaio 2020	M. Gambaro Gennaio 2020

File: NT0I05D58DXRT0000001A.dwg

n. Elab.: 10/9lc