



PLANIMETRIA UBICAZIONE INDAGINI SSE AVIGLIANA KM 20+390 L.S. (SCALA 1:5.000)

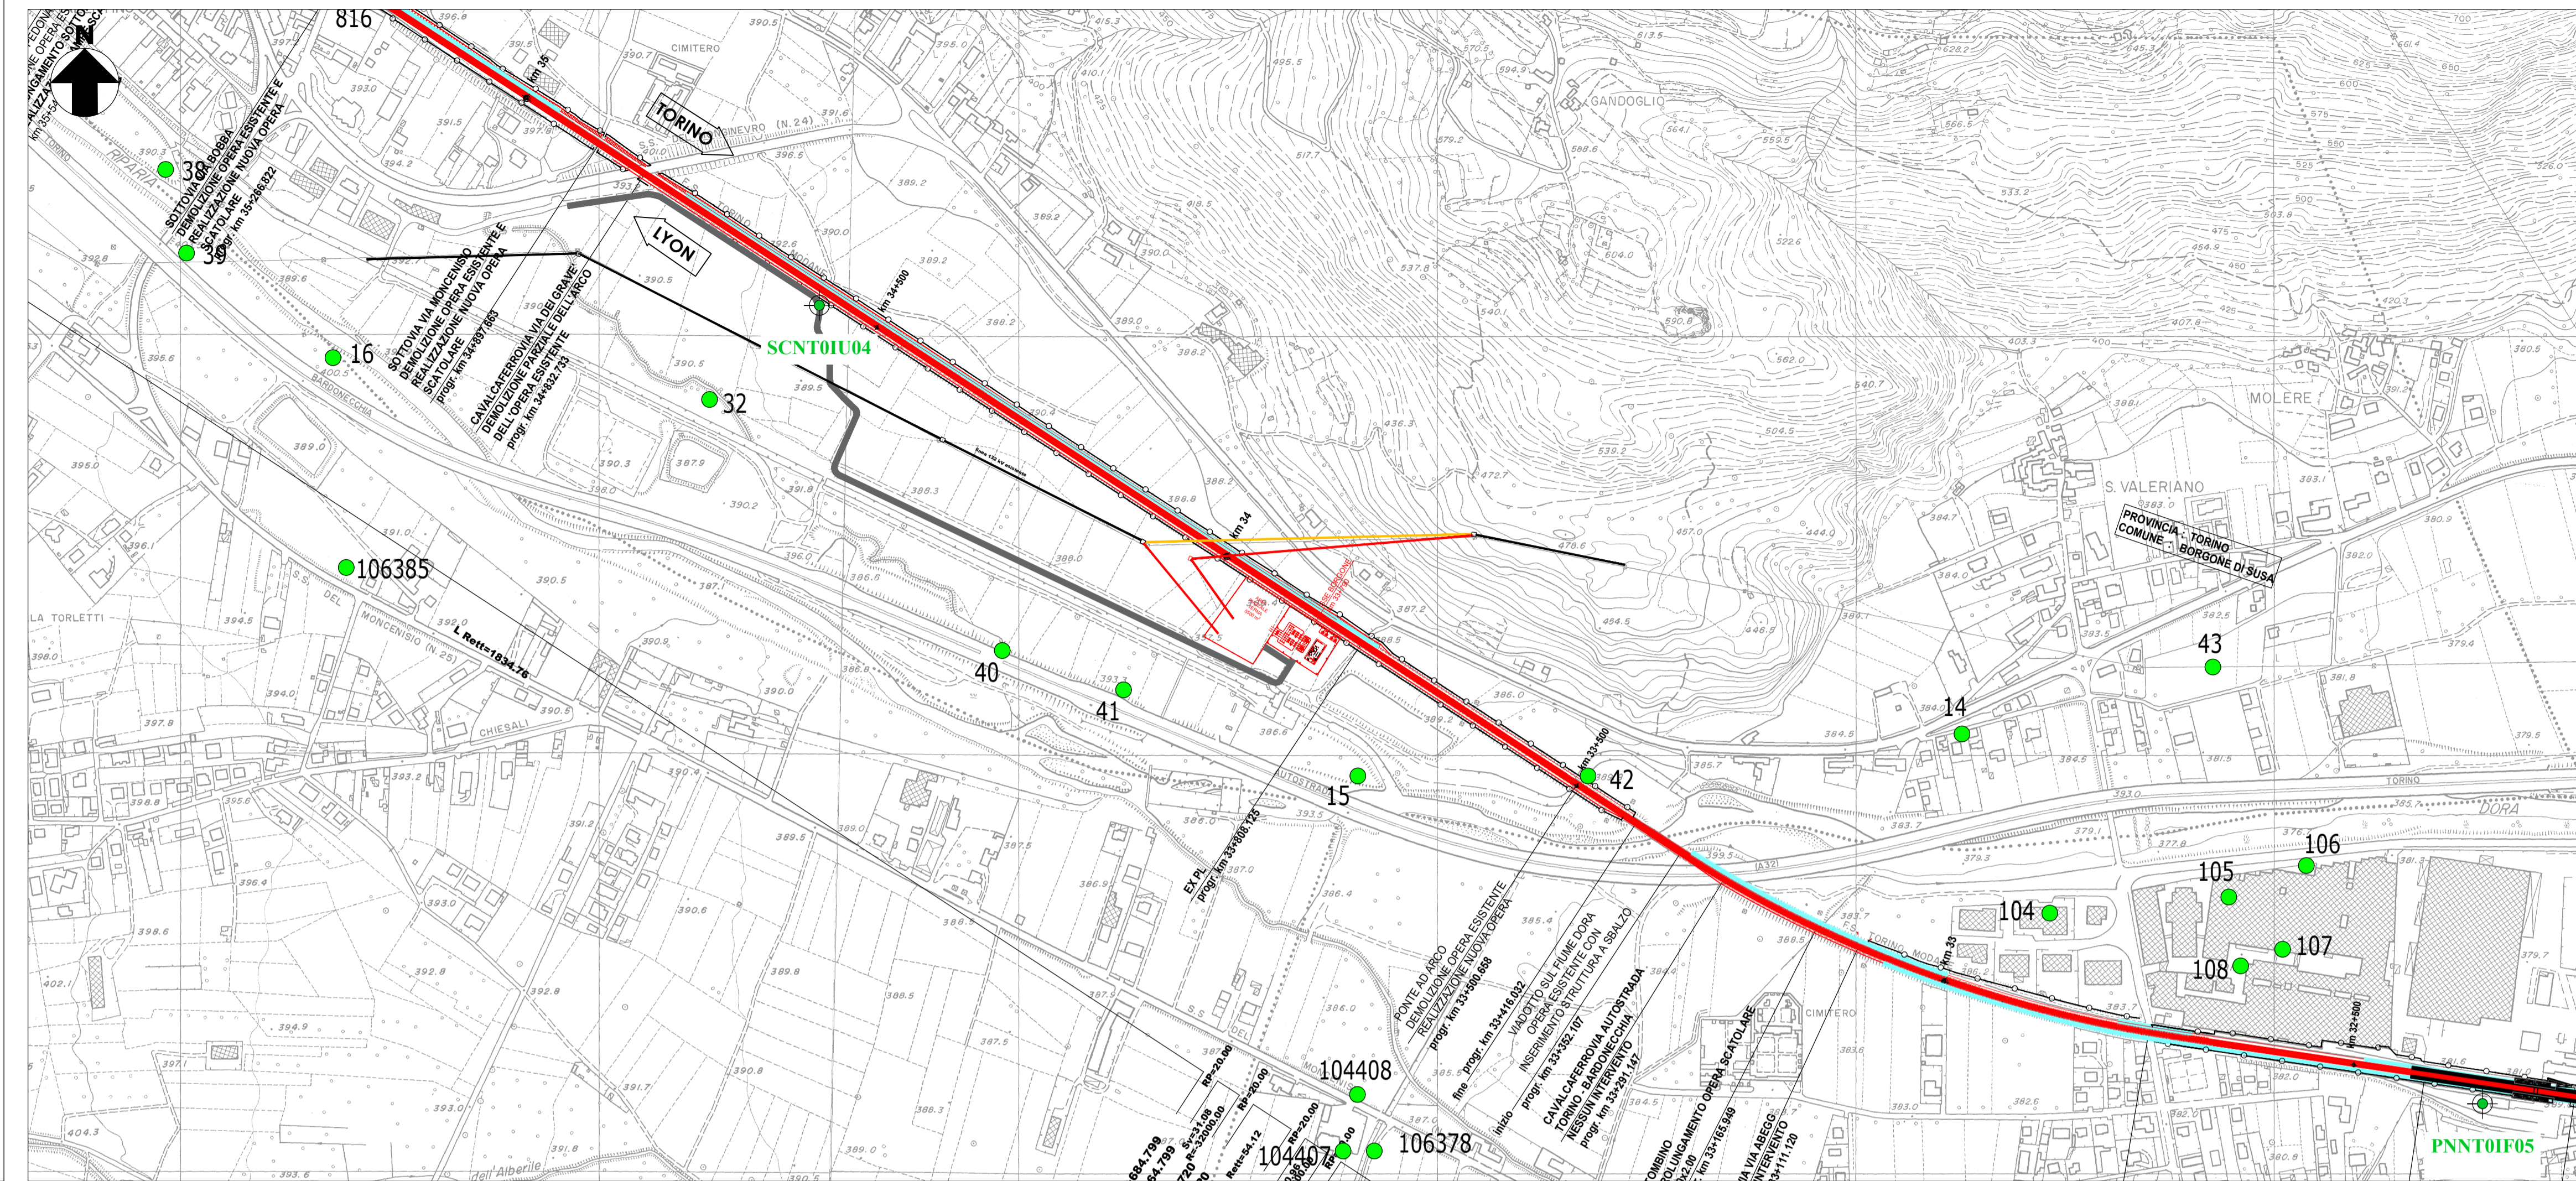



LEGENDA INDAGINI


- S87 Sondaggi a carotaggio continuo ITALFERR 2010
- PNNT01F03 Sondaggi a carotaggio continuo ITALFERR 2018
- ◆ 11 Pozzi Nicolussi
- ◆ 1013AP001 Pozzi SMAT (indifferenziati)
- ◆ STOP 1090AP001 Pozzi SMAT (indifferenziati) rilevati
- ◆ STOP 1013AP001 Pozzi SMAT rilevati campagna 2010
- ◆ STOP 1090AP001 Pozzi SMAT rilevati campagna 2012
- 102960 Pozzi ARPA
- 106312 Pozzetti esplorativi ARPA
- 506 Sondaggi ARPA
- 105296 Penetrometriche ARPA

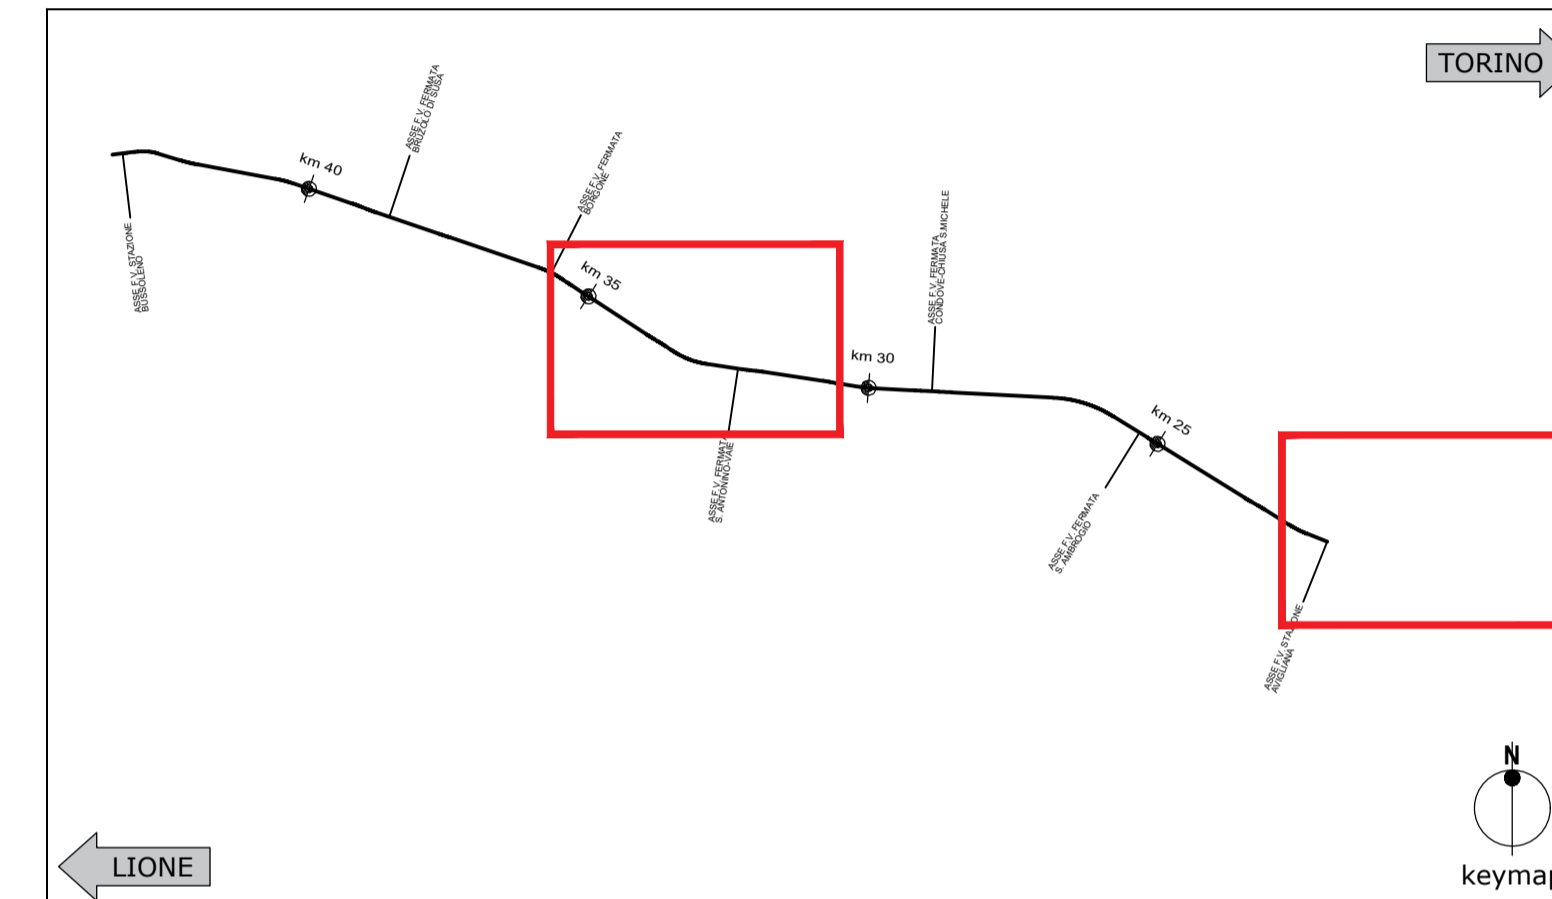

CARTA GEOLOGICA SSE AVIGLIANA KM 20+390 L.S. (SCALA 1:5.000)

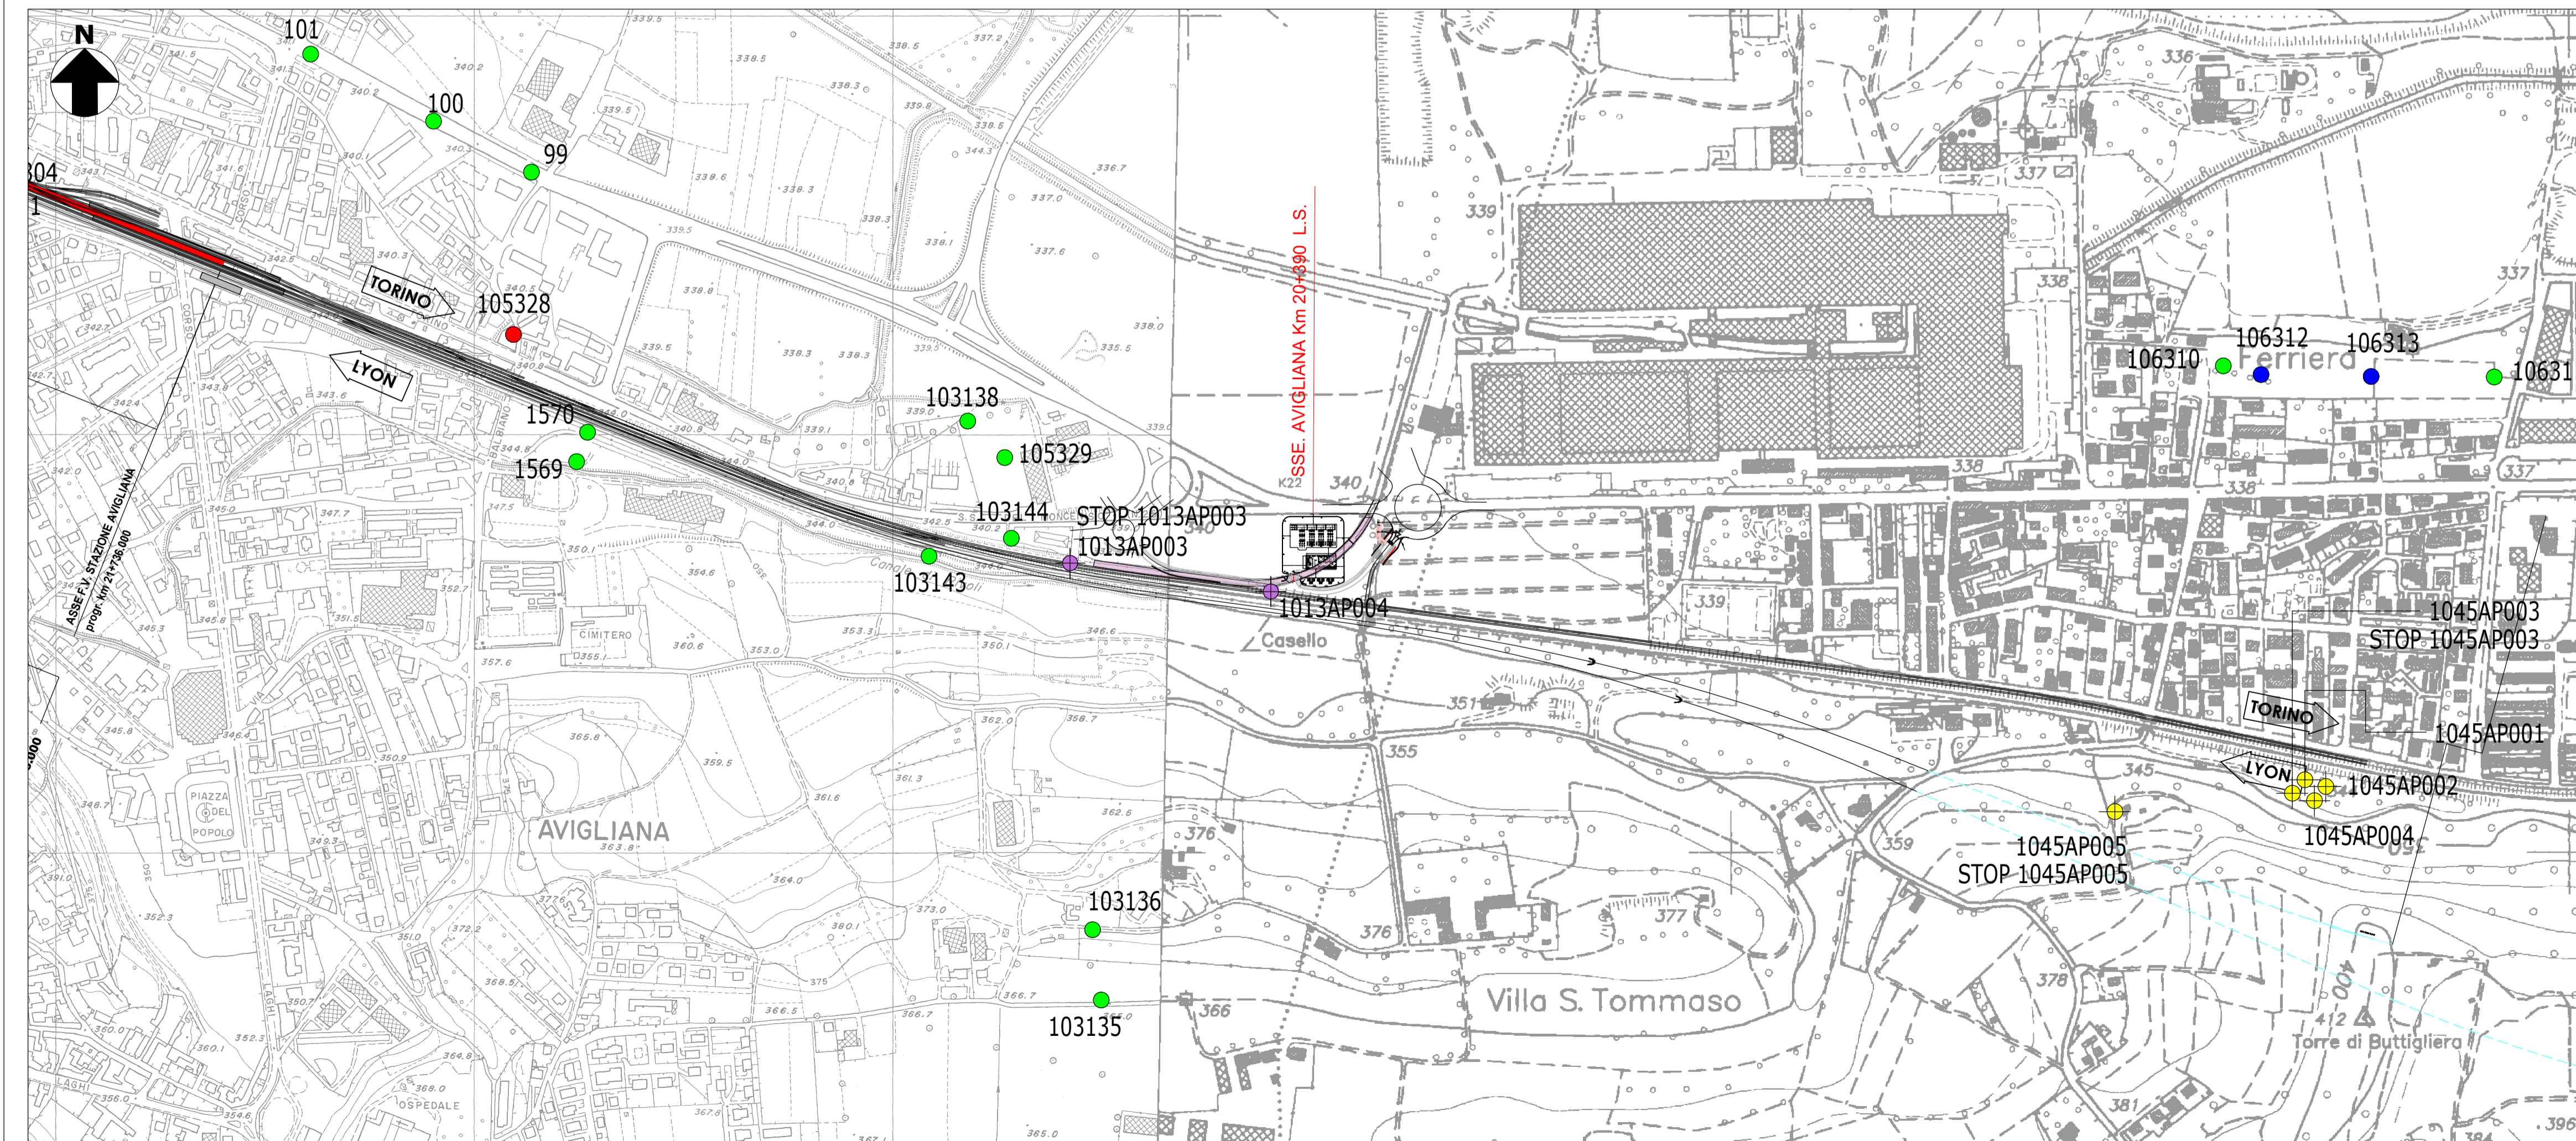

COMMITTENTE: 

PROGETTAZIONE: 

U.O. GEOLOGIA GESTIONE TERRE E BONIFICHE

PROGETTO DEFINITIVO

LINEA MODANE-TORINO
ADEGUAMENTO LINEA STORICA TRATTA BUSSOLENO-AVIGLIANA
REALIZZAZIONE SOTTOSTAZIONI ELETTRICHE NELLE LOCALITA' DI BORGONE E AVIGLIANA

GEOLOGIA, GEOMORFOLOGIA E IDROGEOLOGIA
 Ubicazioni indagini

SCALA: 1:5.000

COMMESSA	LOTTO	FASE	ENTE	TIPO DOC.	OPERA/DISCIPLINA	PROGR.	REV.
NT01	05	D	69	G5	GE0000	001	A

Revis.	Descrizione	Redatto	Data	Verificato	Data	Approvato	Data	Autorizzato	Data
A	Emissioni Esecutive	S. Ferro	Mar 2020	F. Paolucci	May 2020	F. Perrone	Mar 2020	M. Comedini	Mar 2020

File: NT0105D69SGE0000001A.dwg n. Elab.: