CARTA IDROGEOLOGICA SSE BORGONE KM 33+790 (SCALA 1:5.000)

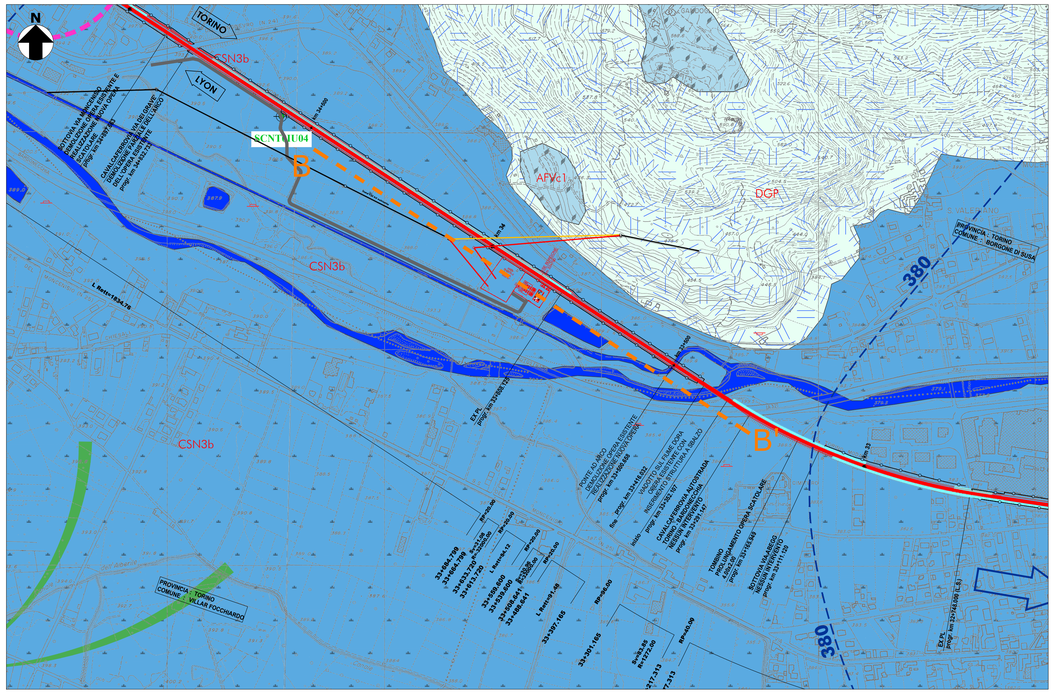

CARTA IDROGEOLOGICA SSE AVIGLIANA KM 20+390 L.S. (SCALA 1:5.000)

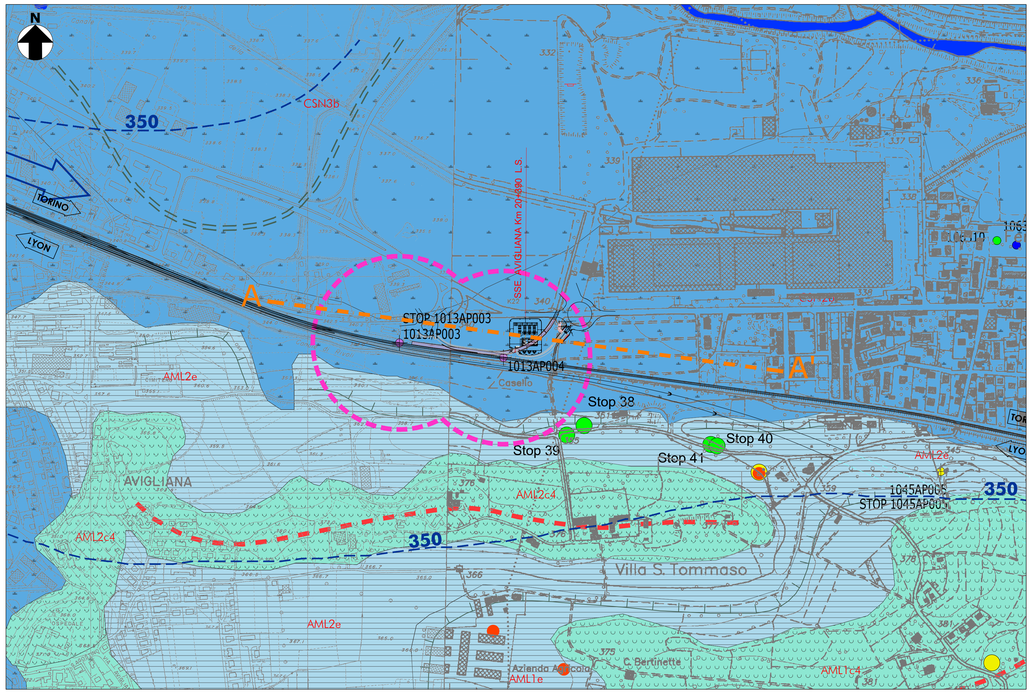

LEGENDA

UNITÀ IDROGEOLOGICA	UNITÀ GEOLOGICA	TIPO DI PERMEABILITÀ: Porosità	Fessurazione	Carsismo	GRADO DI PERMEABILITÀ (m/s)
1 - PERMEABILITA' ALTA	CSN_3, CSN_2, AML_2				10^{-4} 10^{-5} 10^{-6} 10^{-7}
2 - PERMEABILITA' MEDIA	AML_1, AML				10^{-4} 10^{-5} 10^{-6} 10^{-7}
3 - PERMEABILITA' BASSA	AFV				10^{-4} 10^{-5} 10^{-6} 10^{-7}
4 - PERMEABILITA' PER FRATTURAZIONE	DGP				10^{-4} 10^{-5}

LEGENDA SIMBOLI

- contatto stratigrafico
- cordone morenico
- traccia di alveo fluviale abbandonato
- orlo di terrazzo
- conoide torrentizio
- cava inattiva
- discarica
- 350 isopieze (m s.l.m.)
- direzione di flusso principale
- traccia di sezione idrogeologica

LEGENDA SOVRASSIMBOLI

- deposito fluviale ghiaioso e sabbioso (b)
- deposito glaciale indifferenziato (c1)
- deposito glaciale di fondo (c4)
- deposito lacustre, palustre e di torbiera (e)

LEGENDA INDAGINI

S87	Sondaggi a carotaggio continuo ITALFERR 2010
PNNT0IF03	Sondaggi a carotaggio continuo ITALFERR 2018
11	Pozzi Nicolussi
1013AP001	Pozzi SMAT (indifferenziati)
STOP 1090AP001	Pozzi SMAT (indifferenziati) rilevati
STOP 1013AP001	Pozzi SMAT rilevati campagna 2010
STOP 1090AP001	Pozzi SMAT rilevati campagna 2012
102960	Pozzi ARPA
	Fascia di rispetto pozzi ad uso idropotabile

PROFILO IDROGEOLOGICO SSE BORGONE KM 33+790 (SCALA 1:5.000200)

PROVINCIA				
COMUNE				
L =	506.88	480.91	183.01	
LIVELLETTEDISL =	3.02	-2.16	0.74	
p =	0.005958	-0.004492	0.004043	
PROGR. LIVELLETTE	430.041	33+923.158	33+442.250	33+259.239

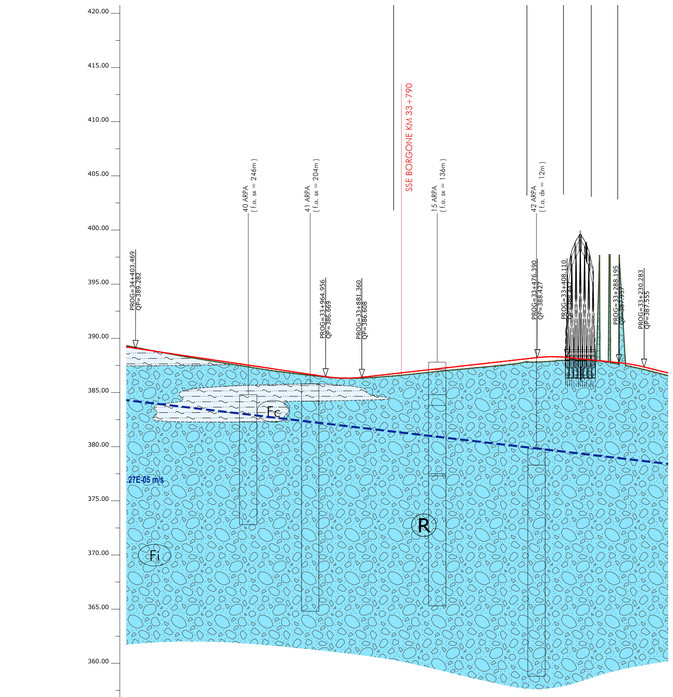

| | | | |