



Layout 1

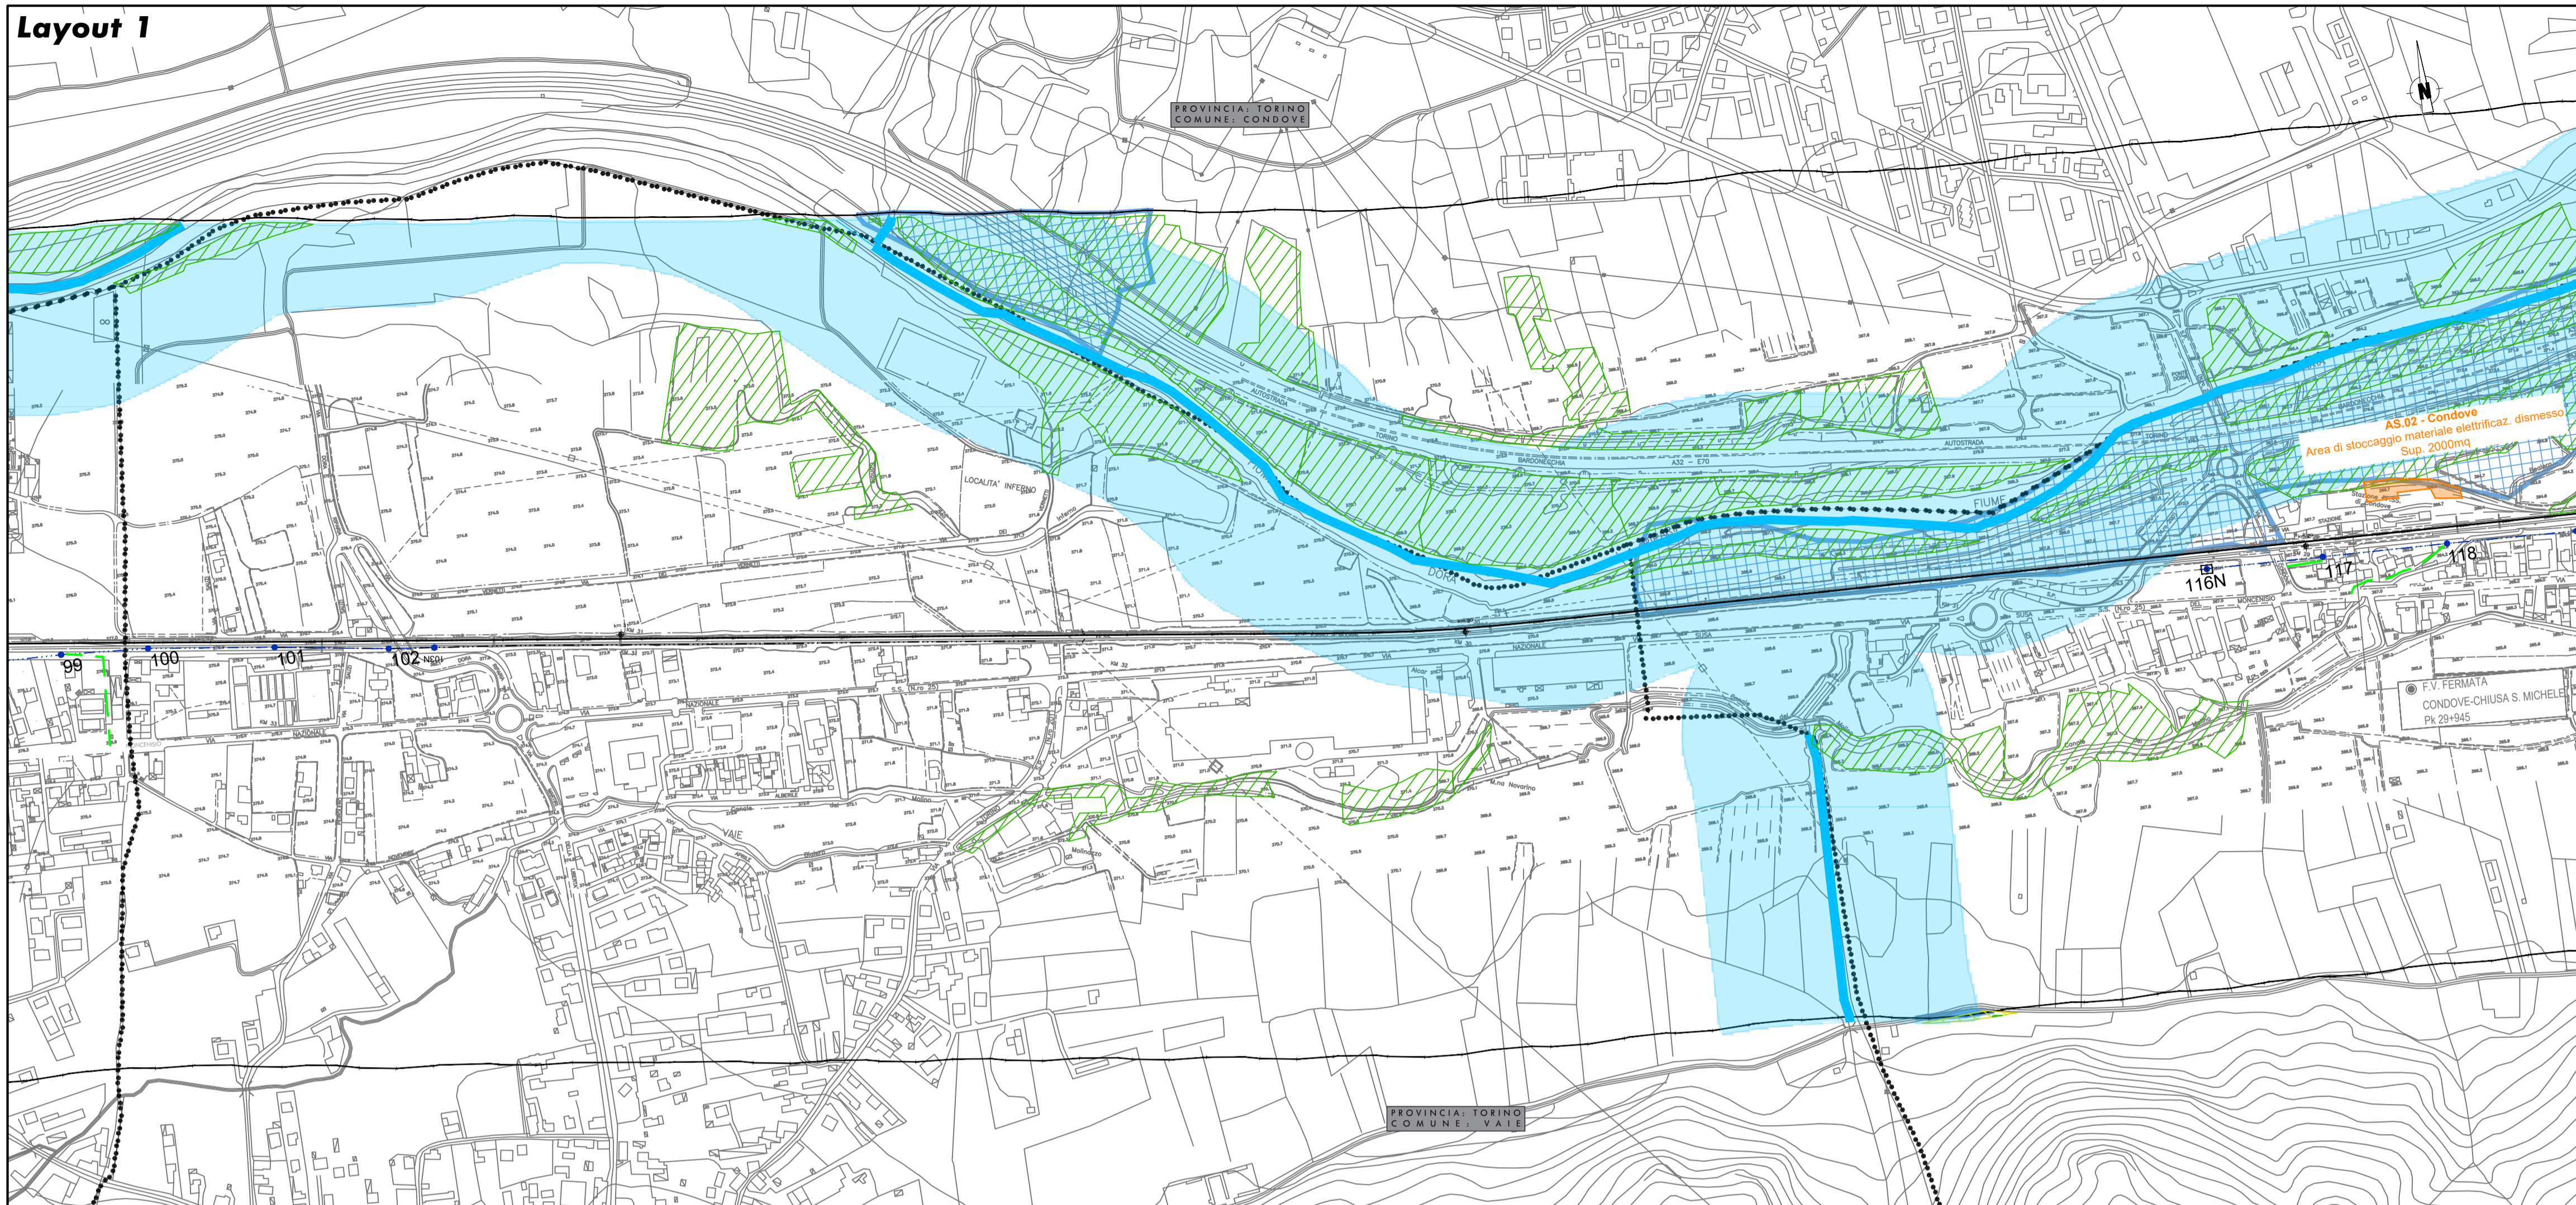


Layout 2

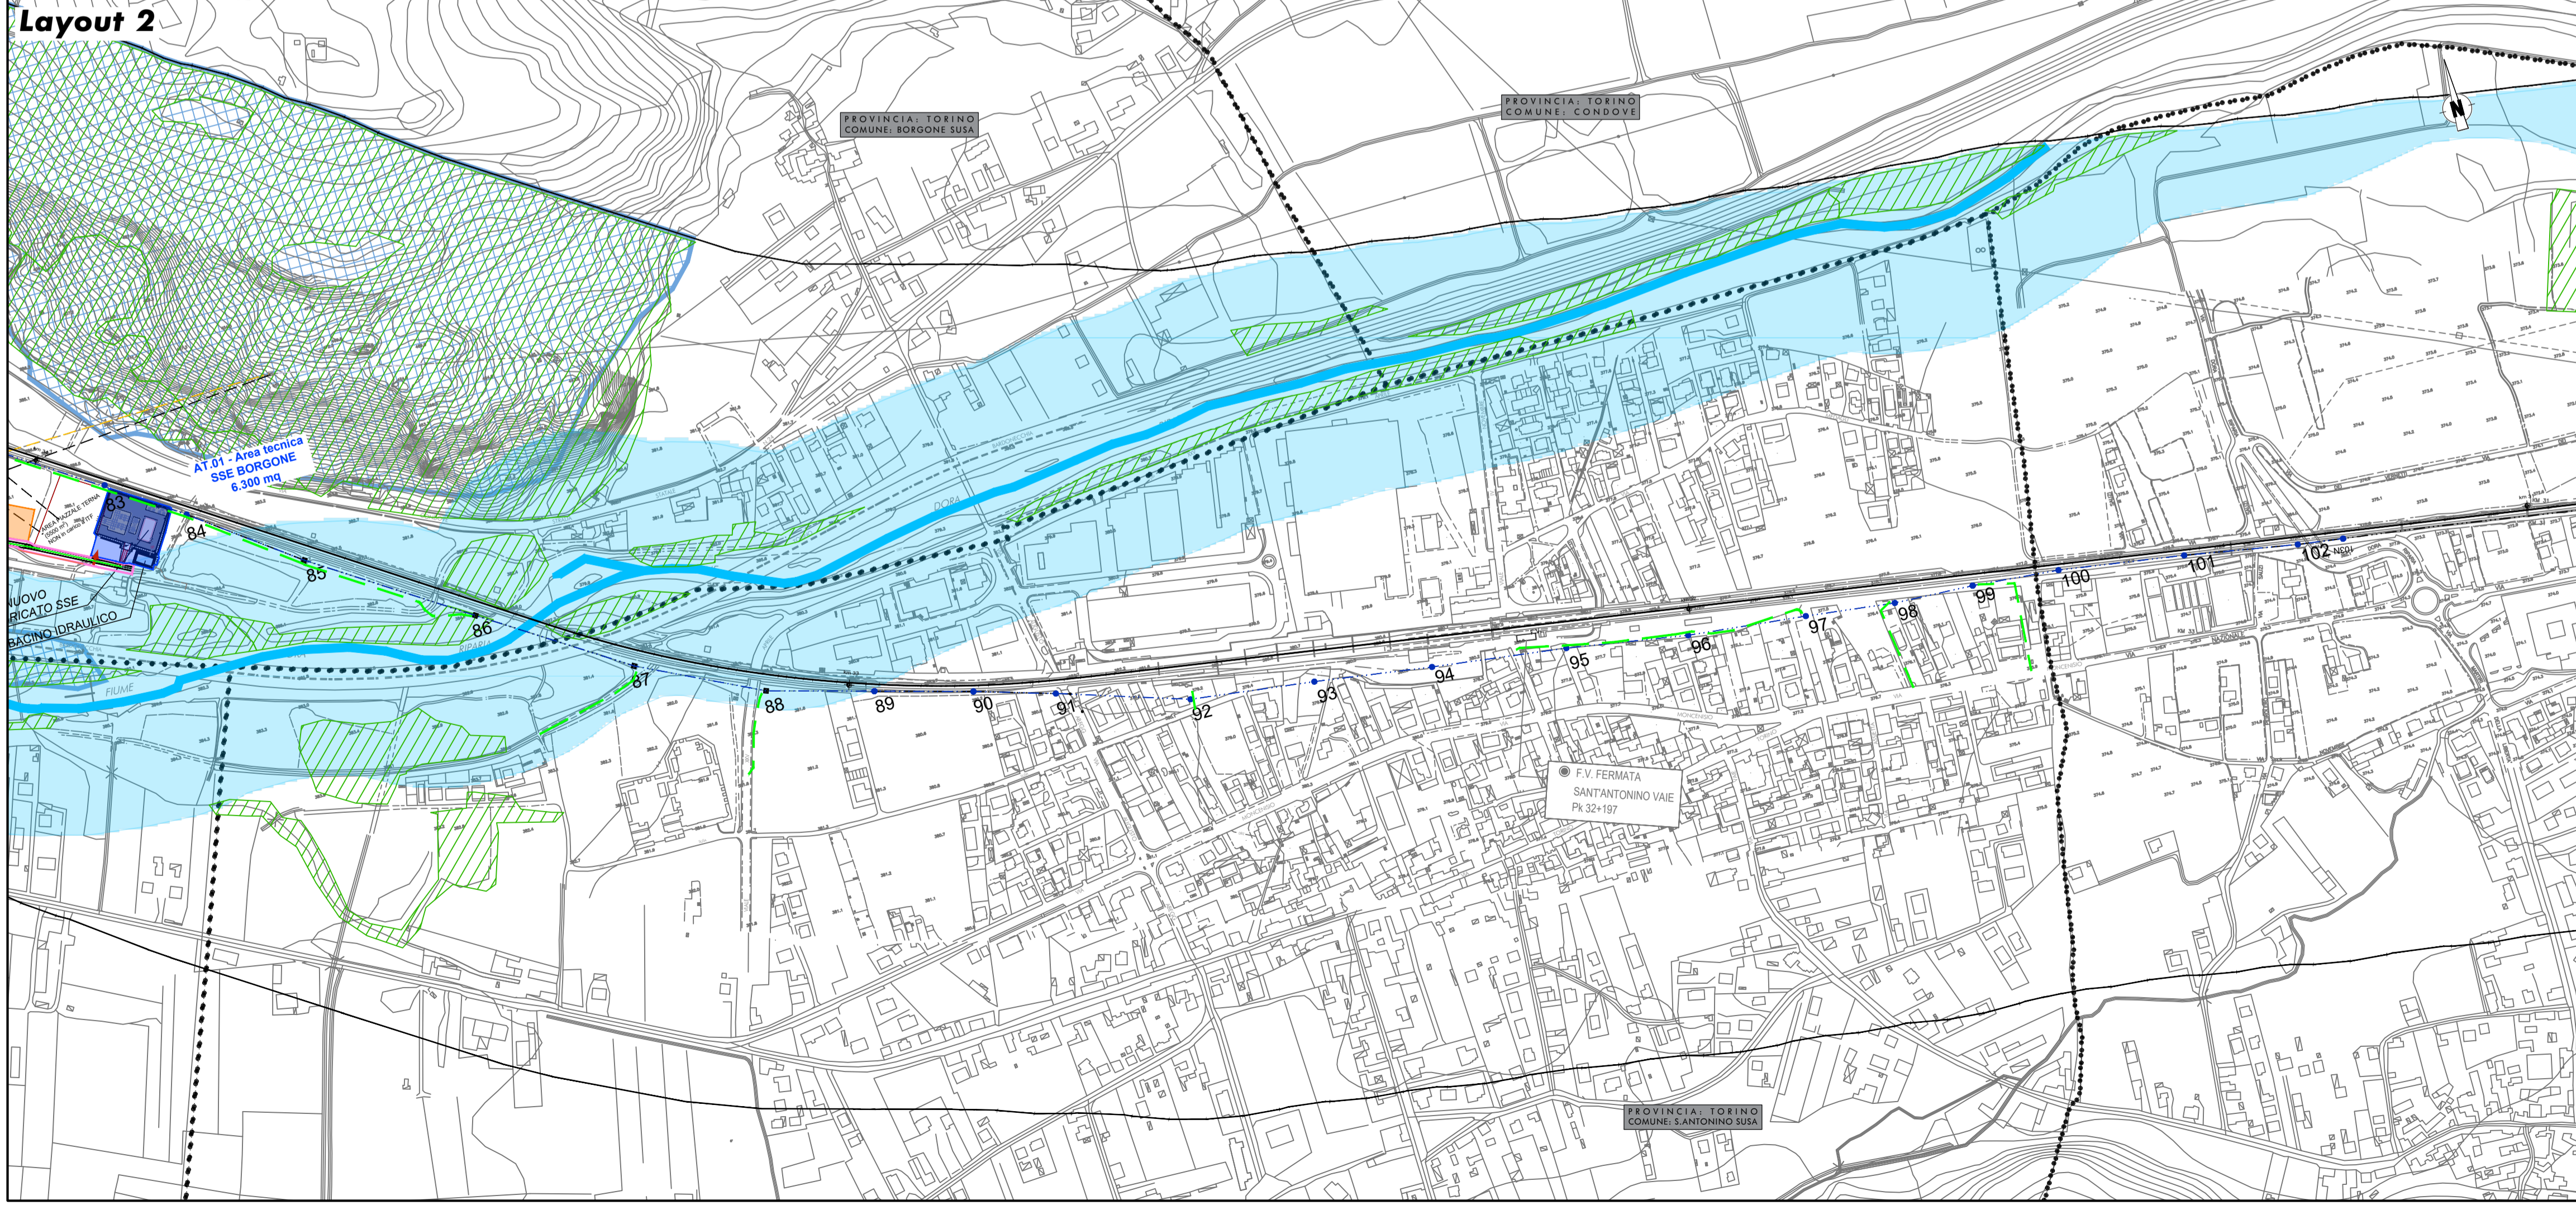

LEGENDA

- PROGETTO**
- Dismissione e demolizione linea primaria tratta Bussoleno - Collegno
 - Realizzazione S.S.E.
- AREE DI CANTIERE**
- Cantiere a servizio dei lavori via treno
 - Cantiere logistico/operativo/stoccaggio
 - Area Tecnica
 - Aree di lavoro
 - Piste di cantiere
- BENI PAESAGGISTICI SOGGETTI A TUTELA**
Aree tutelate per legge D.Lgs 42/2004, art. 142
- lettera g) - i territori coperti da foreste e da boschi
 - lettera c) - fasce fluviali e corpi idrici
 - lettera h) - zone gravate da usi civici
 - lettera m) - zone di interesse archeologico
 - lettera f) i parchi e le riserve nazionali o regionali, nonché i territori di protezione esterna dei parchi;
- Aree tutelate per legge D.Lgs 42/2004, art. 136 let. a)**
- Bene ex-DDMM 1/8/1985
 - Bene ex-legge 39/1947
- Aree tutelate per legge D.Lgs 42/2004, art. 138-141**
- Bene ex-D.G.R. n. 37-227 del 04/08/2014
- Aree soggette a vincolo**
- Area soggetta a vincolo idrogeologico - R.D. n.3267/1923
- fonti
SITAP - Sistema Informativo Territoriale Ambientale Paesaggistico
Piano Paesaggistico Regionale - Regione Piemonte (D.C.R. n. 233-35836 del 3/10/2017)
Piano Forestale Regionale - Regione Piemonte (Carta Forestale - Edizione 2016)
Regione Piemonte - Geoportale <http://www.geoportale.piemonte.it/kms/>

KEY PLAN

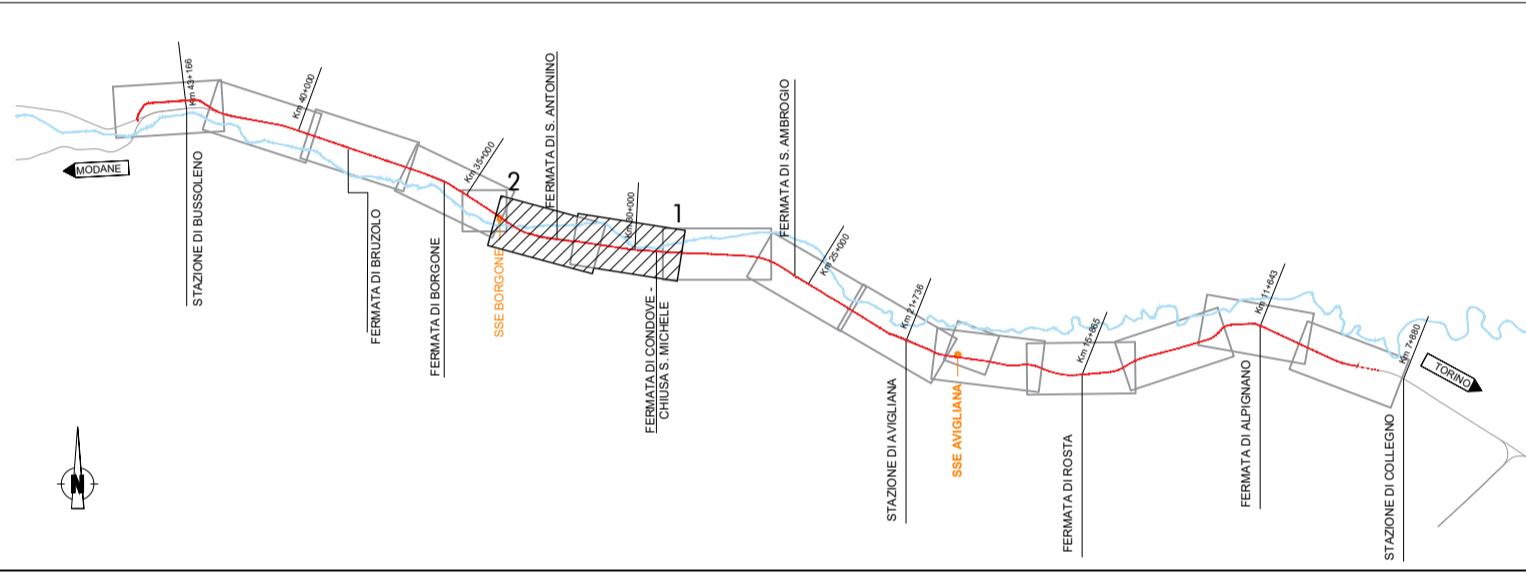

COMMITTENTE:

PROGETTAZIONE:

U.O. ARCHITETTURA, AMBIENTE E TERRITORIO

PROGETTO DEFINITIVO

LINEA MODANE - TORINO

ADEGUAMENTO LINEA STORICA TRATTA BUSSOLENO - AVIGLIANA

REALIZZAZIONE DELLE SOTTOSTAZIONI ELETTRICHE NELLE LOCALITA' DI BORGONE E AVIGLIANA E CONSEQUENTE DISMISSIONE E DEMOLIZIONE LINEA PRIMARIA A 66KV TRA LE LOCALITA' DI BUSSOLENO E COLLEGNO

STUDIO DI IMPATTO AMBIENTALE
Carta dei vincoli e delle tutele - tav 5/9

SCALA:
1:5.000

COMMESSA	LOTTO	FASE	ENTE	TIPO DOC.	OPERA/DISCIPLINA	PROGR.	REV.
NT01	00	D 22	N5	SA000P	005	A	

Rev.	Descrizione	Redatto	Data	Verificato	Data	Approvato	Data	Autorizzato Data
A	Emissione esecutiva		GIU 2020		GIU 2020		GIU 2020	D. Ludovici Giugno 2020

ITALFERR S.p.A.
Dist. Ing. Daniele Lavinio
Ordine degli Ingegneri di Roma
n. 4168/19