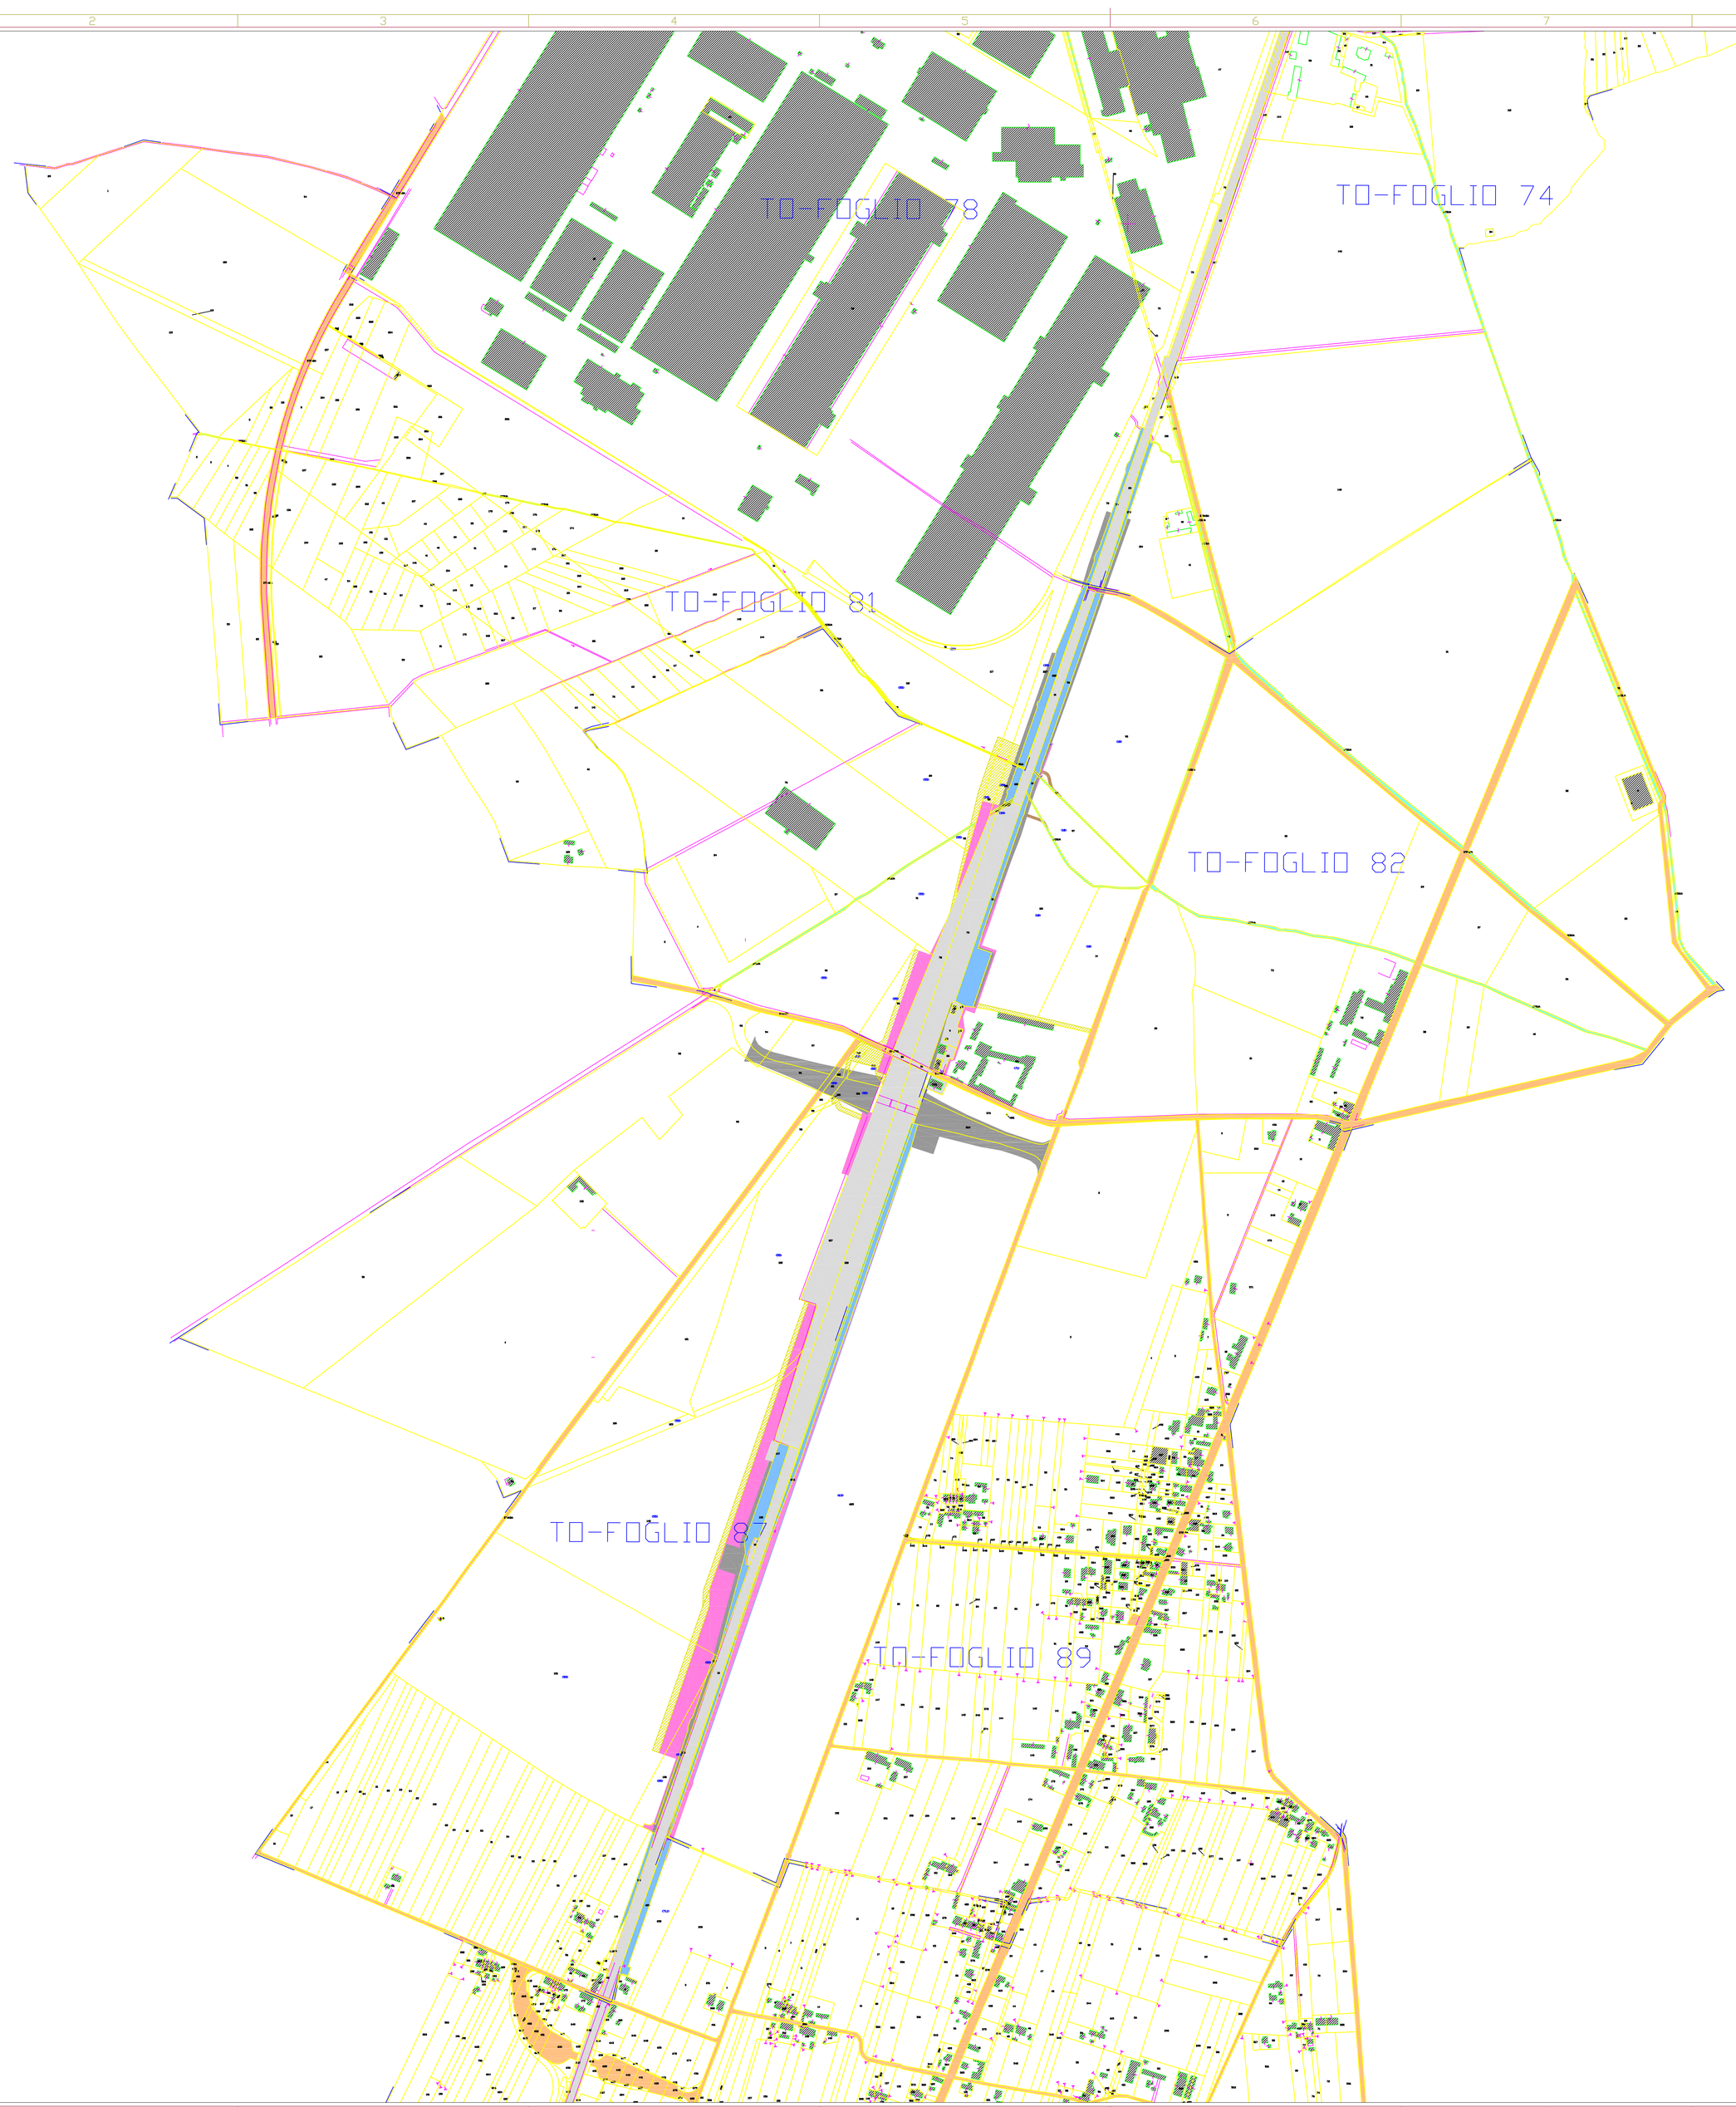

SIMBOLOGIA CATASTALE

Particella catastale	Viabilità interpoderale	Confine di Comune
Strada pubblica	Fossi e/o rii	
Acqua pubblica	Confine di Foglio catastale	

SIMBOLOGIA DI PIANO PARTICELLARE

GRUPPO	DESCRIZIONE
ESISTENTE	Attuale sede ferroviaria
	Strade pubbliche
	Corsi d'acqua
AREE PER LE QUALI NECESSITA LA DICHIARAZIONE DI PUBBLICA UTILITA'	Aree da espropriare per sede stabile della ferrovia e sue dipendenze
	Aree da espropriare per deviazioni di strade, pubblici servizi, corsi d'acqua e condotte idropotabili
	Aree già acquisite
	Aree previste in Progetto Definitivo per esproprio, asservimento, dev. strade, corsi d'acqua, condotte idrop.
	Aree da assoggettare a servitù (passo, scolo acque. gallerie, altro)
	Aree da occuparsi in via provvisoria ai sensi dell'art. 49 del D.P.R. 8/06/2001 n. 327
	Limite vincolo urbanistico

COMMITTENTE: RFI RETE FERROVIARIA ITALIANA – GRUPPO FERROVIE DELLO STATO ITALIANE

ALTA SORVEGLIANZA: ITALFERR – GRUPPO FERROVIE DELLO STATO ITALIANE

GENERAL CONTRACTOR: Consorzio Cociv

INFRASTRUTTURE FERROVIARIE STRATEGICHE DEFINITE DALLA LEGGE OBIETTIVO N.443/01

TRATTA A.V./A.C. TERZO VALICO DEI GIOVI

VAR0023 Piano particellare delle espropriazioni - finalizzato alla valorizzazione della variante

Comune di Tortona - TAV 1/1

GENERAL CONTRACTOR: Consorzio Cociv | DIRETTORE LAVORI | SCALA: 1:2

COMMESSA	LOTTO	FASE	ENTE	TIPO DOC	OPERA/DISCIPLINA	PROGR.	REV.
A301	00	D	CV	BD	AQVB00	001	E

PROGETTAZIONE

Rev.	Descrizione emissione	Redatto	Data	Verificato	Data	Progettista Integratore	Data	IL PROGETTISTA
C00	INVIO A SEGUITO ISTRUTTORIA_ITF	COCIV	09/07/2020	COCIV	09/07/2020	COCIV	09/07/2020	
D00	NUOVO_INVIO	COCIV	31/07/2020	COCIV	31/07/2020	COCIV	31/07/2020	Dott. Ing. Alberto Lucarelli Ordine degli Ingegneri Prov. TO n. 6271 R
E00	INVIO A SEGUITO ISTRUTTORIA_ITF	COCIV	02/09/2020	COCIV	02/09/2020	COCIV	02/09/2020	

n. Elab. | Nome File: A301-00-D-CV-BD-VA-00-001-E00_VAR0023.dwg | CUP: F81H92000000008