



WBS oggetto di modifica/adequamento
Nuove WBS di variante

 


NUOVA FASE 5
Circolazione ferroviaria fra Rivalta e Pozzolo Formigaro
Inquadramento 1 di 2

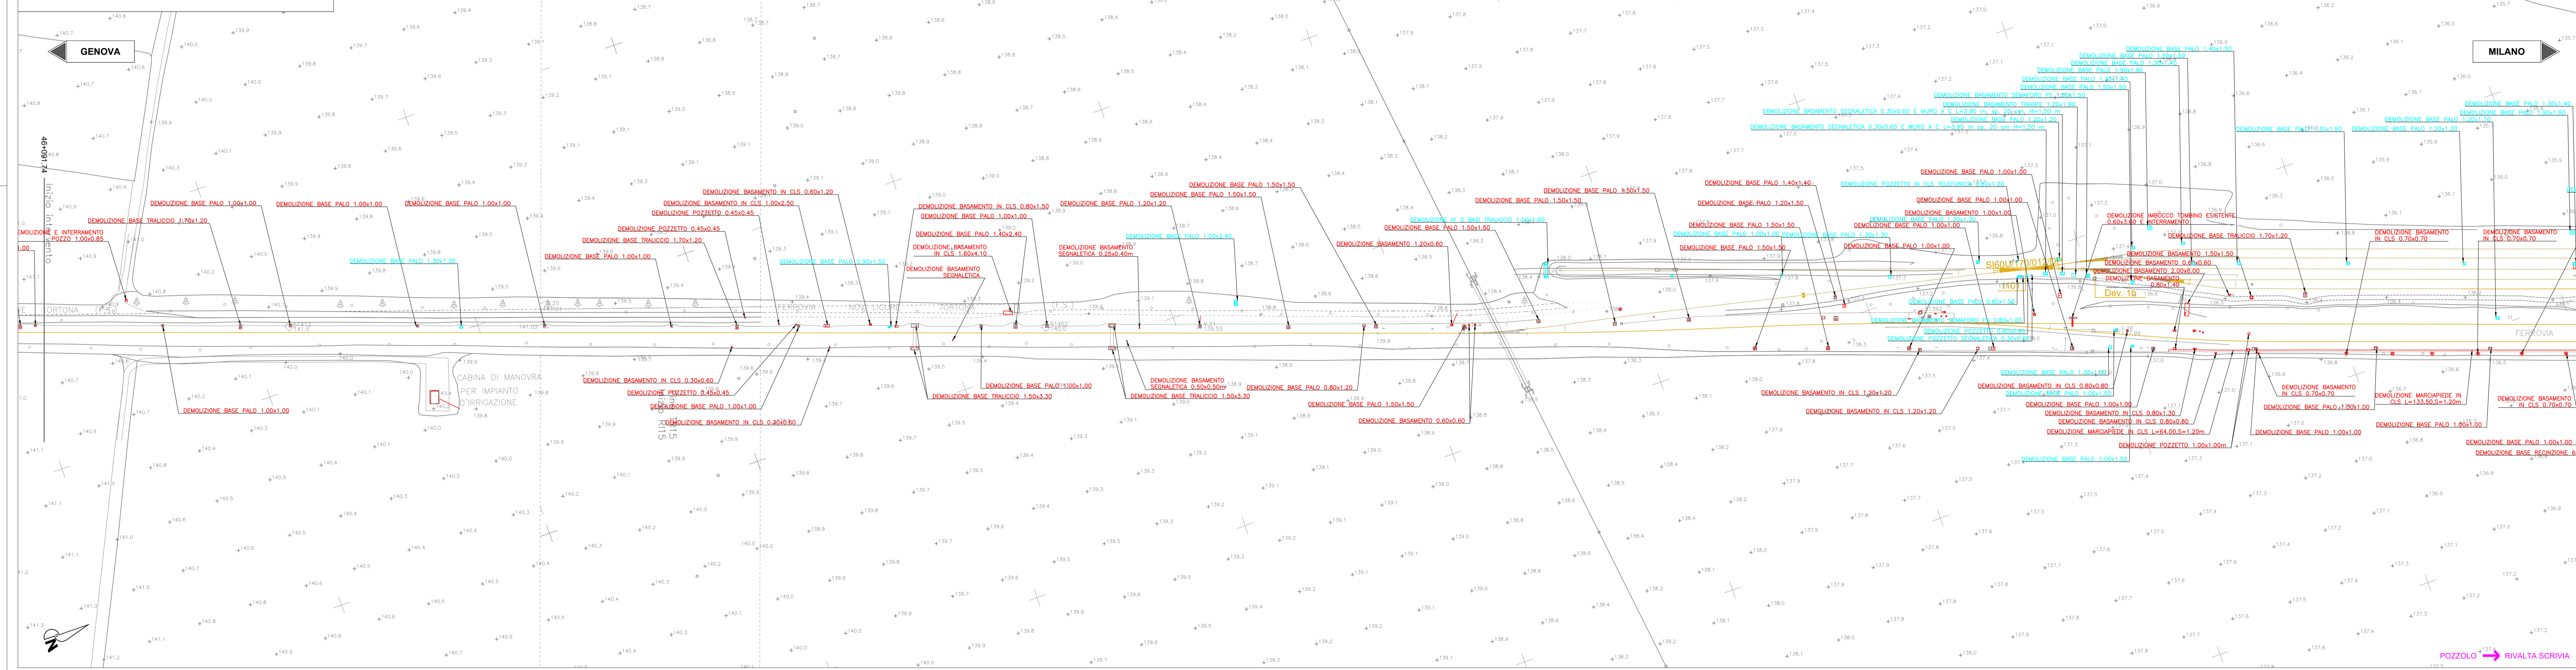

LEGENDA:
[Red box] demolizione prevista in PE ante variante
[Blue box] demolizione a seguito di variante
[Yellow line] binari esistenti da demolire

NUOVA FASE 5
Circolazione ferroviaria fra Rivalta e Pozzolo Formigaro
Inquadramento 2 di 2

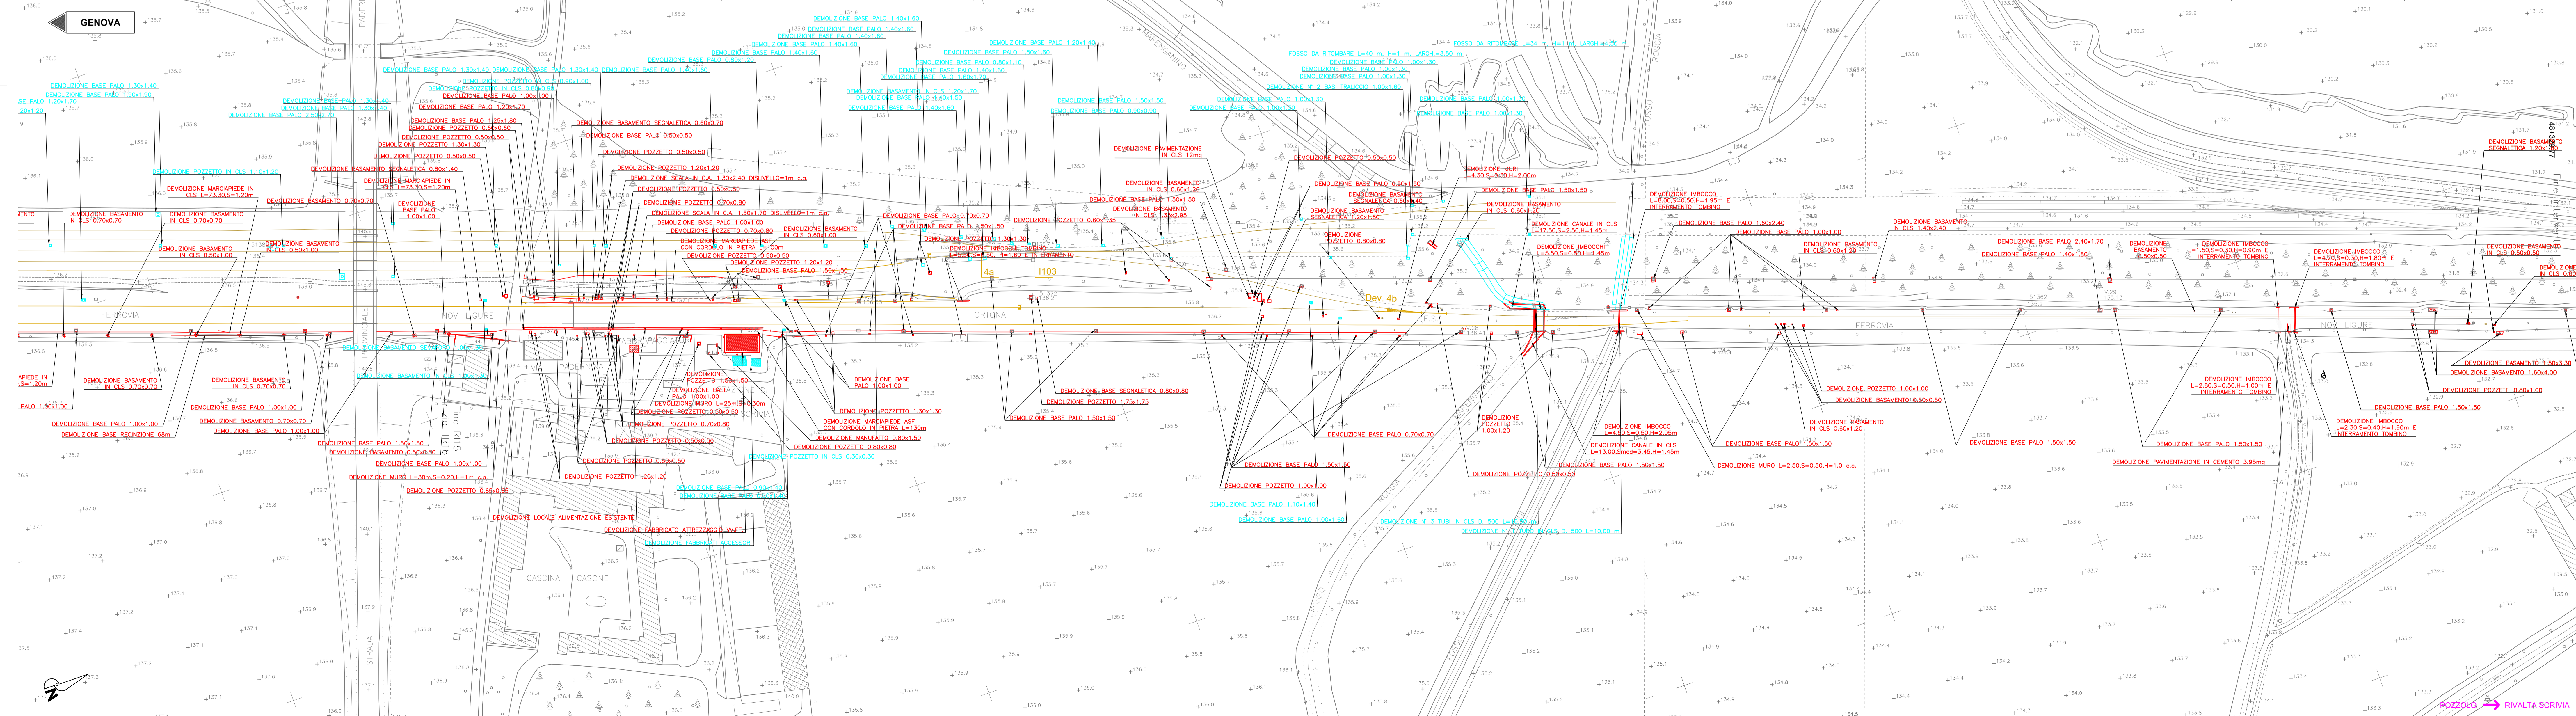

N.B. per i basamenti in c.a. si stima un'altezza pari alla dimensione del lato in pianta

COMMITTENTE:

ALTA SORVEGLIANZA:

GENERAL CONTRACTOR:

INFRASTRUTTURE FERROVIARIE STRATEGICHE DEFINITE DALLA LEGGE OBIETTIVO N.443/01
TRATTA A.V.JA.C. TERZO VALICO DEI GIOVI
PROGETTO DEFINITIVO

VAR023 - PRG di Rivalta Scrivia e attrezzaggio della tratta Rivalta-Tortona CS00 - Tracciato ferroviario

Planimetria delle demolizioni

GENERAL CONTRACTOR Cociv Ing. N. Mello	DIRETTORE LAVORI	SCALA 1:1.000
COMMESSA A301	LOTTO 0X	FASE D
ENTE CV	TIPO DOC P7	OPERAZIONE/OPERA CS0000
PROGETTAZIONE	PROG.	REV.
Rev. Descrizione emissione	Redatto	Data
400 Prima emissione	AI	01/11/2019
800 Recupero struttura taller	AI	18/05/2020

Nome File: 4301-COCV-01-Cole-00-00-00
COP: 18/05/2020