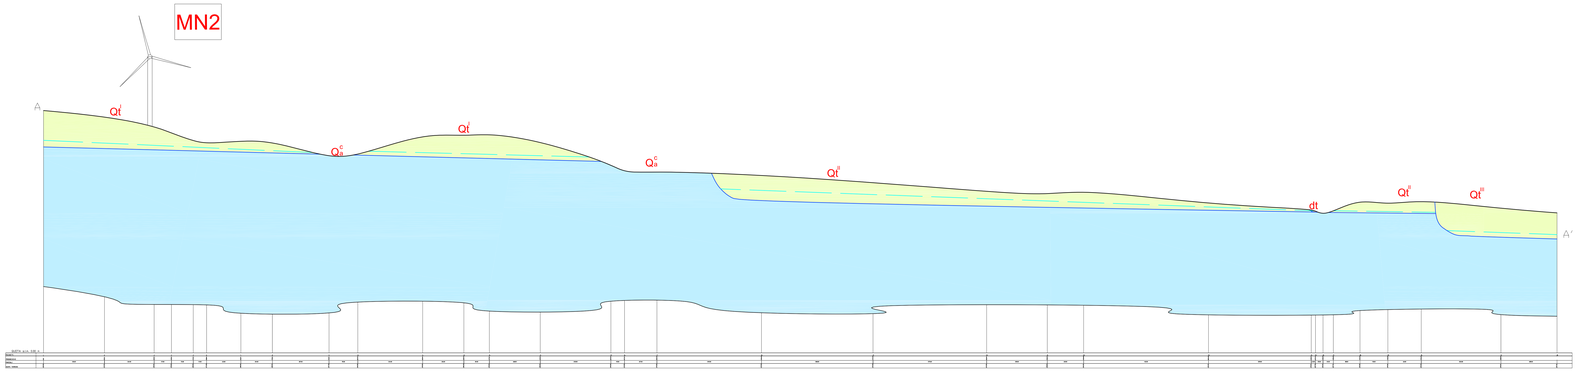

SEZIONE A-A'

SCALA DISTANZE 1:5000
SCALA ALTEZZE 1:2000

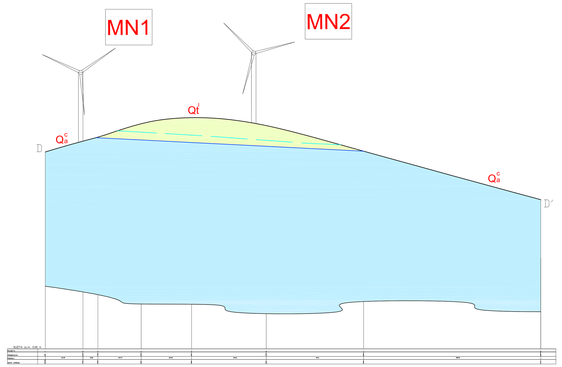

SEZIONE D-D'

SCALA DISTANZE 1:5000
SCALA ALTEZZE 1:2000

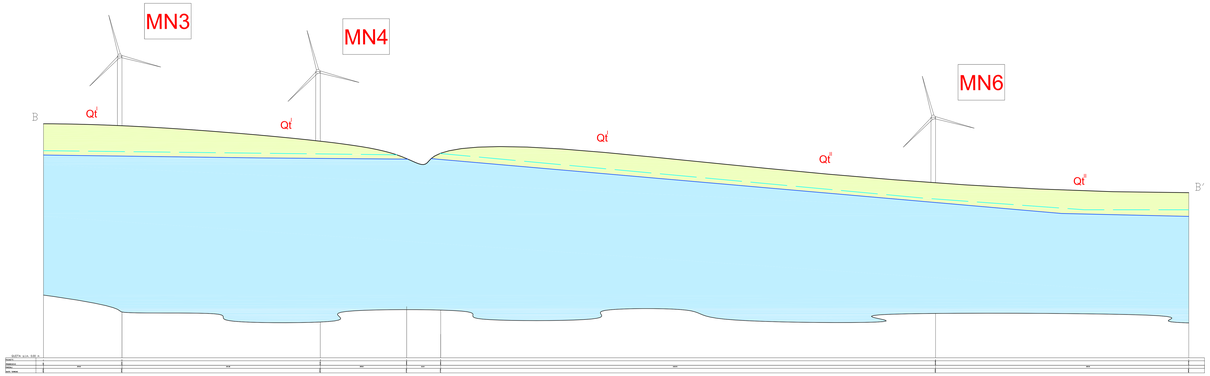

SEZIONE B-B'

SCALA DISTANZE 1:5000
SCALA ALTEZZE 1:2000

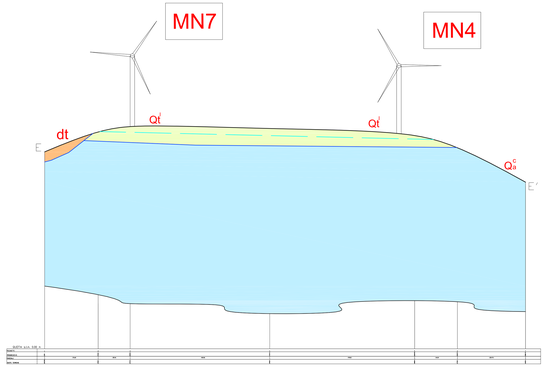

SEZIONE E-E'

SCALA DISTANZE 1:5000
SCALA ALTEZZE 1:2000

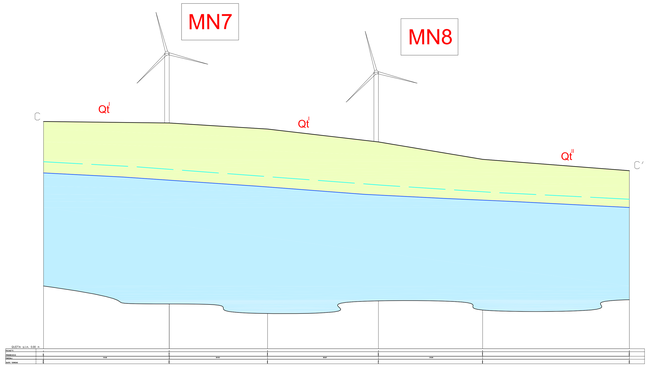

SEZIONE C-C'

SCALA DISTANZE 1:5000
SCALA ALTEZZE 1:2000

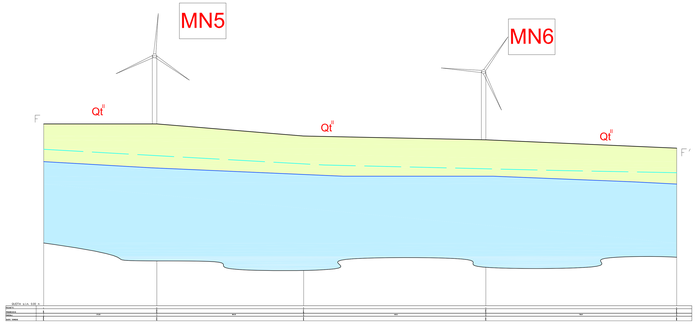

SEZIONE F-F'

SCALA DISTANZE 1:5000
SCALA ALTEZZE 1:2000

PROFILI GEOLOGICI

LEGENDA

- dt — Coperture detritiche in parte rielaborate per dilavamento.
- Qt^{III} — DEPOSITI MARINI TERRAZZATI: Depositi marini in terrazzi di varia quota (I-VII), composti da sabbie grossolane giallastre con livelli cementati, calcareniti a molluschi di facies litorale, ghiaie e conglomerati con elementi di varia natura. OLOCENE
- Qa^{c} — ARGILLE SUBAPPENNINE: Argille marnose più o meno siltose di colore grigio-azzurro o giallastro per alterazione con fossili marini. PLEISTOCENE
- Profilo topografico.
- Limiti stratigrafici.
- Livello della falda freatica.

REGIONE BASILICATA
PROVINCIA DI MATERA
COMUNI DI MONTESCAGLIOSO, POMARICO E BERNALDA

AUTORIZZAZIONE UNICA EX D.LGS. 387/2003

Progetto Definitivo
Parco eolico "Piana dell'Imperatore"

TITOLO ELABORATO

A.16.a.11 Profili geologici

CODICE ELABORATO

C.COMMESSA	FASE	ELABORATO	REV.
F0355	A	111	A

Aggiungere o cancellare codice specifico autorizzazione

SCALA 1:5000

DATA	DESCRIZIONE	REDATTO	VERIFICATO	APPROVATO
luglio 2023	prima emissione	Dibiase	GZG	GMR

PROPONENTE

FRI-EL S.p.A.
Via Cesare Giulio Viola, 2
00148 Roma (RM)
fri-elspa@legalmail.it
Tel. +39 0571 1962 551
Cell. Fax: 0732/1020153

PROGETTAZIONE

F4 Ingegneria srl
Sede Legale: Via Nazionale, 85100 Potenza
Tel: +39 0971 1 944 701 - Fax: +39 0971 5 54 52
www.f4ingegneria.it - f4ingegneria@pec.it

Società certificata secondo lo norma UNI EN ISO 9001:2015 per l'erogazione di servizi di ingegneria nei settori: civile, idraulica, acustica, energia, ambiente (settore IAF: 34).

Studio tecnico di geologia
Geol. Antonio Dibiase
P.zza Padre P. Gallipoli, 9 - 75024 Monterosciaglioso (MT)
Tel/Fax: +39 0835 40 49 61
dibi.antonio@tiscali.it