


NUMERO SEZIONE	6	7	8	9	10
DISTANZE PROGRESSIVE					
DISTANZE PARZIALI	50,00	50,00	59,19	37,75	13,55
QUOTE PROGETTO	282,13	280,97	275,59	269,58	267,98
QUOTE TERRENO	282,13	280,97	275,59	269,58	267,98
ETTOMETRICHE					

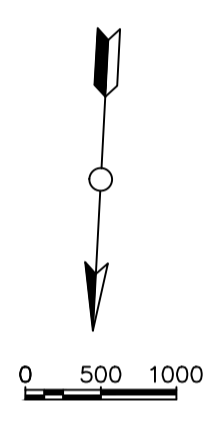



REGIONE BASILICATA  
 PROVINCIA DI MATERA  
 COMUNI DI MONTESCAGLIOSO,  
 POMARICO E BERNALDA



**AUTORIZZAZIONE UNICA EX D.LGS. 387/2003**

Progetto Definitivo  
 Parco eolico "Piana dell'Imperatore" e opere connesse

TITOLO ELABORATO

**A.16.a.21.1 - Planimetria della sistemazione finale del sito**

CODICE ELABORATO

COMMESSA	FASE	ELABORATO	REV.
F0355	A	T21	A

Scala: 1:500/1:100

DATA	DESCRIZIONE	REDATTO	VERIFICATO	APPROVATO
10/2020	Prima emissione	MGP	GDS	GMA

PROPRONENTE

**FRI-EL**


FRI-EL S.p.A.  
 Piazza della Rotonda 2  
 00186 Roma (RM)  
 fri-elspa@legalmail.it  
 P. Iva 01652230218  
 Cod. Fisc. 07321020153

PROGETTAZIONE

**F4 ingegneria srl**  
 Via Di Giura - Centro Direzionale, 85100 Potenza  
 Tel: +39 0971 1 944 797 - Fax: +39 0971 5 54 52  
 www.f4ingegneria.it - f4ingegneria@pec.it

Il Direttore Tecnico  
 (Ing. Giuseppe Manzù)



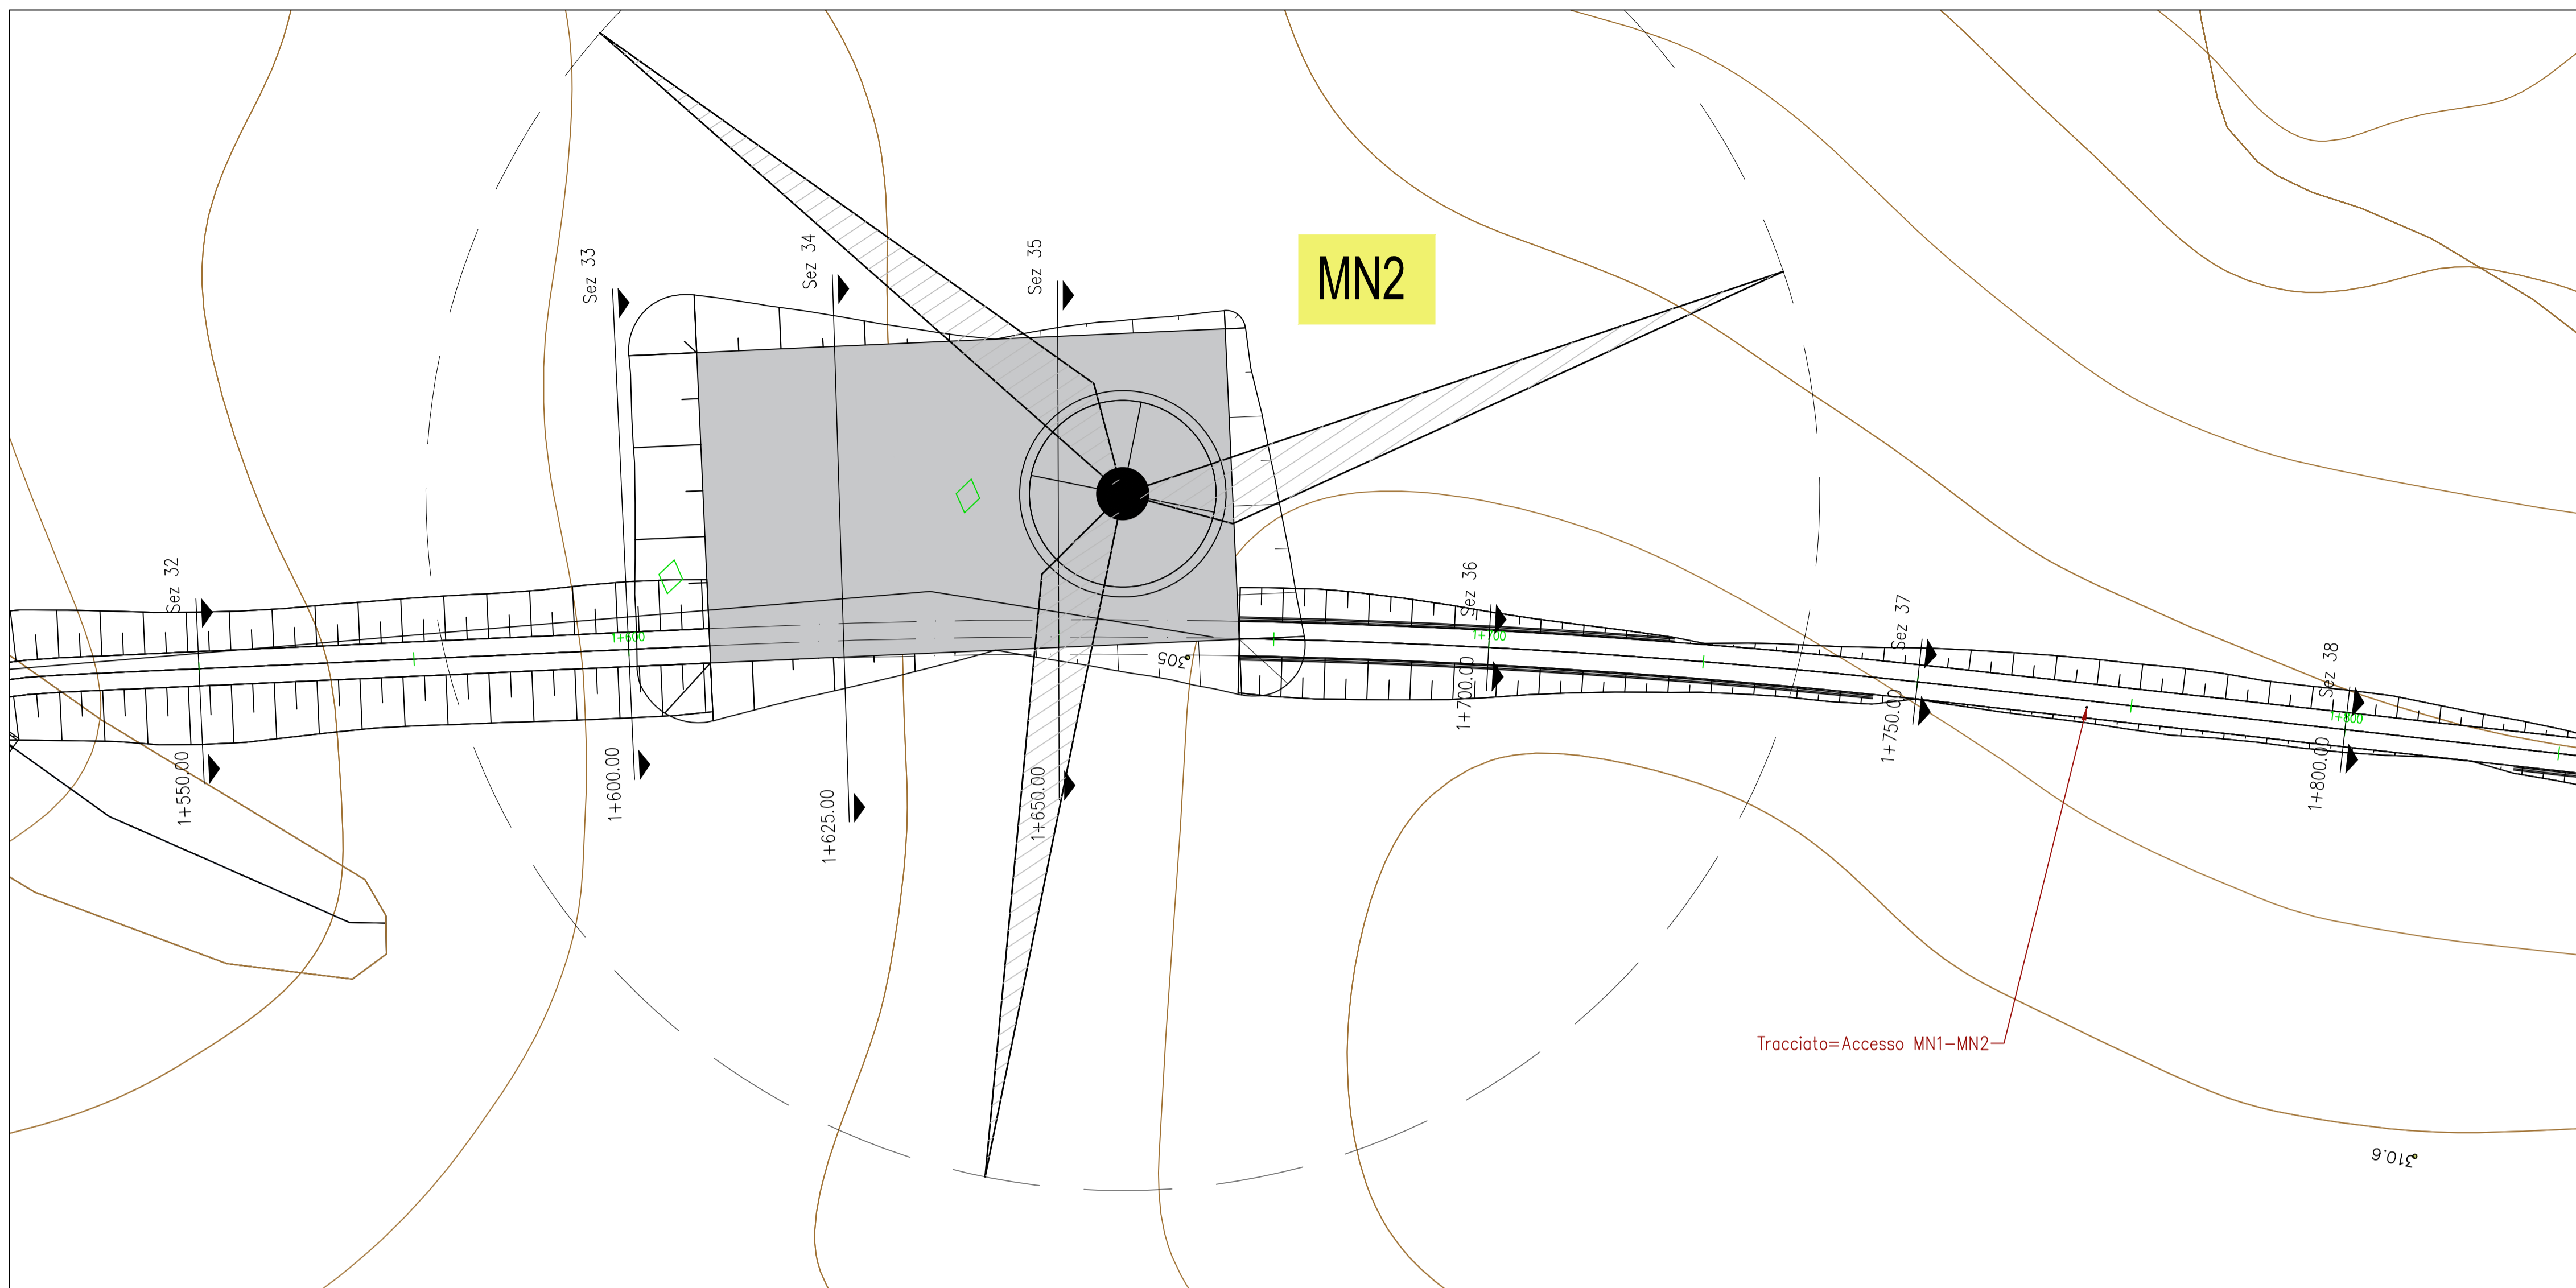


LIVELLETTA	L=69.93m i=17.88% h=12.45m	L=29.79m	L=33.89m i=-0.00% h=0.00m	L=25.02m	L=12.20m i=14.83% h=1.82m	L=37.86m	L=138.86m i=-6.82% h=-9.47m
------------	----------------------------------	----------	---------------------------------	----------	---------------------------------	----------	-----------------------------------

Profilo: Accesso MN1 - MN2  
Scala : 500:100  
Q.Rif. : 285.50


Road: Accesso MN1-MN2  
Scala : 500:100  
Q.Rif. : 285.50

Road: Accesso MN1-MN2  
Scala : 500:100  
Q.Rif. : 294.00

Road: Accesso MN1-MN2  
Scala : 500:100  
Q.Rif. : 300.00

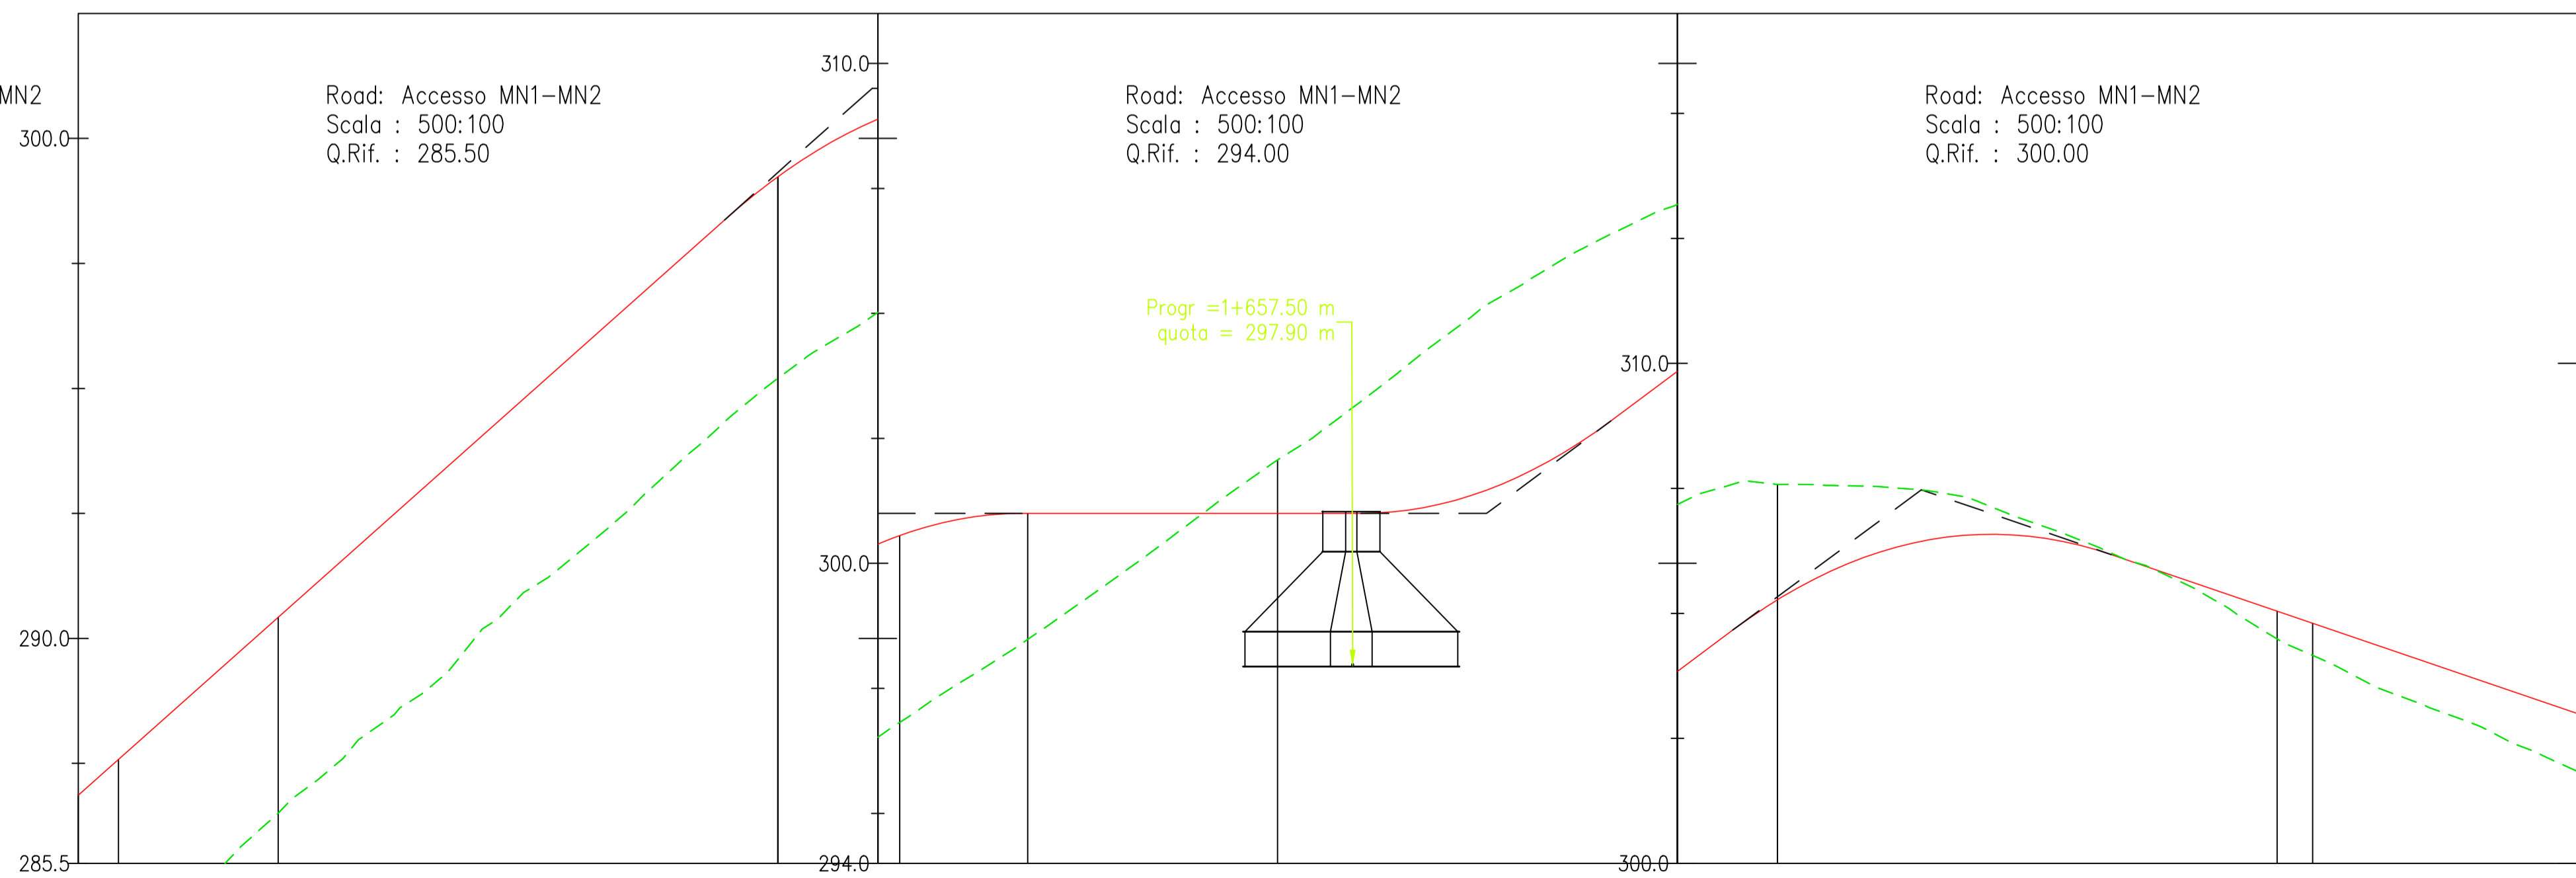

NUMERO SEZIONE	32	33	34	35	36	37	38
DISTANZE PROGRESSIVE	1+550.00	1+600.00	1+625.00	1+650.00	1+700.00	1+750.00	1+800.00
DISTANZE PARZIALI		50,00	25,00	25,00	50,00	50,00	
QUOTE PROGETTO	290.42	299.23	301.00	301.00	305.27	305.05	
QUOTE TERRENO	286.51	289.23	298.44	292.07	297.54	294.44	
ETTOMETRICHE	[Bar chart showing area under the profile]						

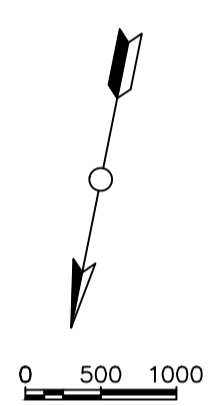



REGIONE BASILICATA  
PROVINCIA DI MATERA  
COMUNI DI MONTESCAGLIOSO,  
POMARICO E BERNALDA



**AUTORIZZAZIONE UNICA EX D.LGS. 387/2003**

Progetto Definitivo  
Parco eolico "Piana dell'Imperatore" e opere connesse

TITOLO ELABORATO

**A.16.a.21.2 - Planimetria della sistemazione finale del sito**

CODICE ELABORATO

COMMESSA	FASE	ELABORATO	REV.
F0355	A	T21	A

Riproduzione o consegna a terzi solo dietro specifica autorizzazione

SCALA

-

DATA	DESCRIZIONE	REDATTO	VERIFICATO	APPROVATO
10/2020	Prima emissione	MGP	GDS	GMA

PROPRONENTE

**FRI-EL S.p.A.**  
Piazza della Rotonda 2  
00186 Roma (RM)  
fri-elspa@legalmail.it  
P. Iva 01652230218  
Cod. Fisc. 07321020153

PROGETTAZIONE


**F4 ingegneria srl**  
via Di Giura - Centro Direzionale, 85100 Potenza  
Tel: +39 0971 1 944 797 - Fax: +39 0971 5 54 52  
www.f4ingegneria.it - f4ingegneria@pec.it

Il Direttore Tecnico  
(Ing. Giuseppe Manzi)




Società certificata secondo la norma UNI EN ISO 9001:2015 per l'erogazione di servizi di ingegneria nei settori: civile, idraulica, acustica, energia, ambiente (settore IAF: 34).



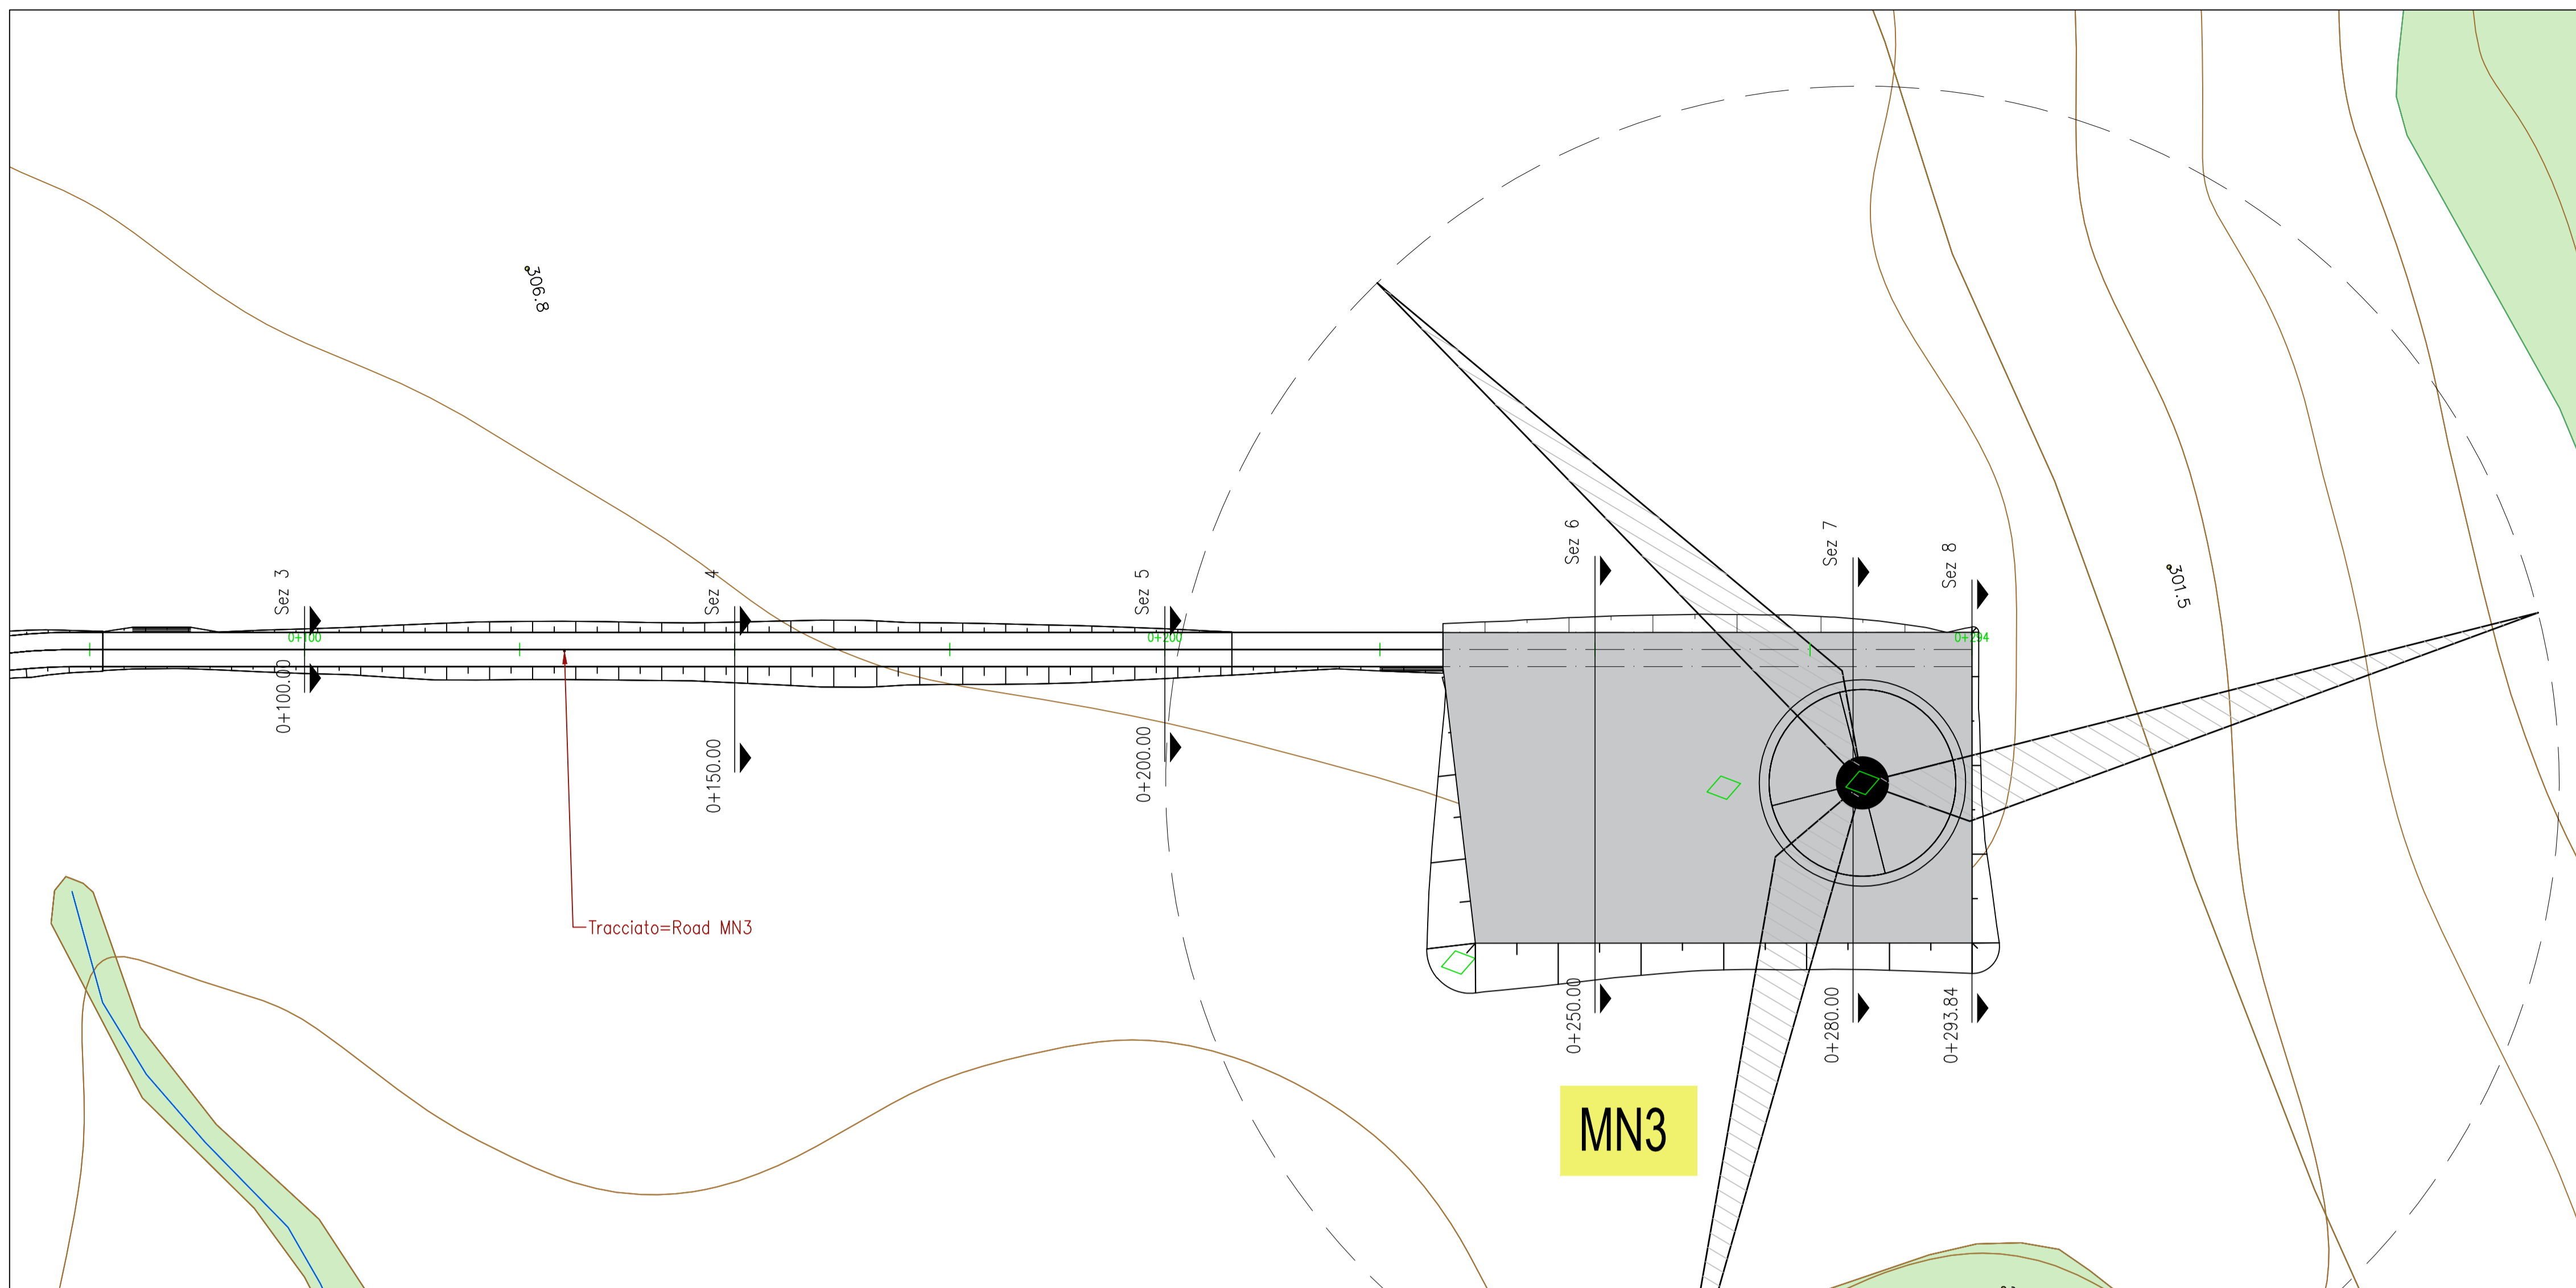


LIVELLETTA	L=68.25m i=5.56% h=3.79m	L=11.10m	L=127.75m i=0.00% h=0.00m
------------	--------------------------------	----------	---------------------------------

Profilo: MN 3  
Scala : 500:100  
Q.Rif. : 295.00

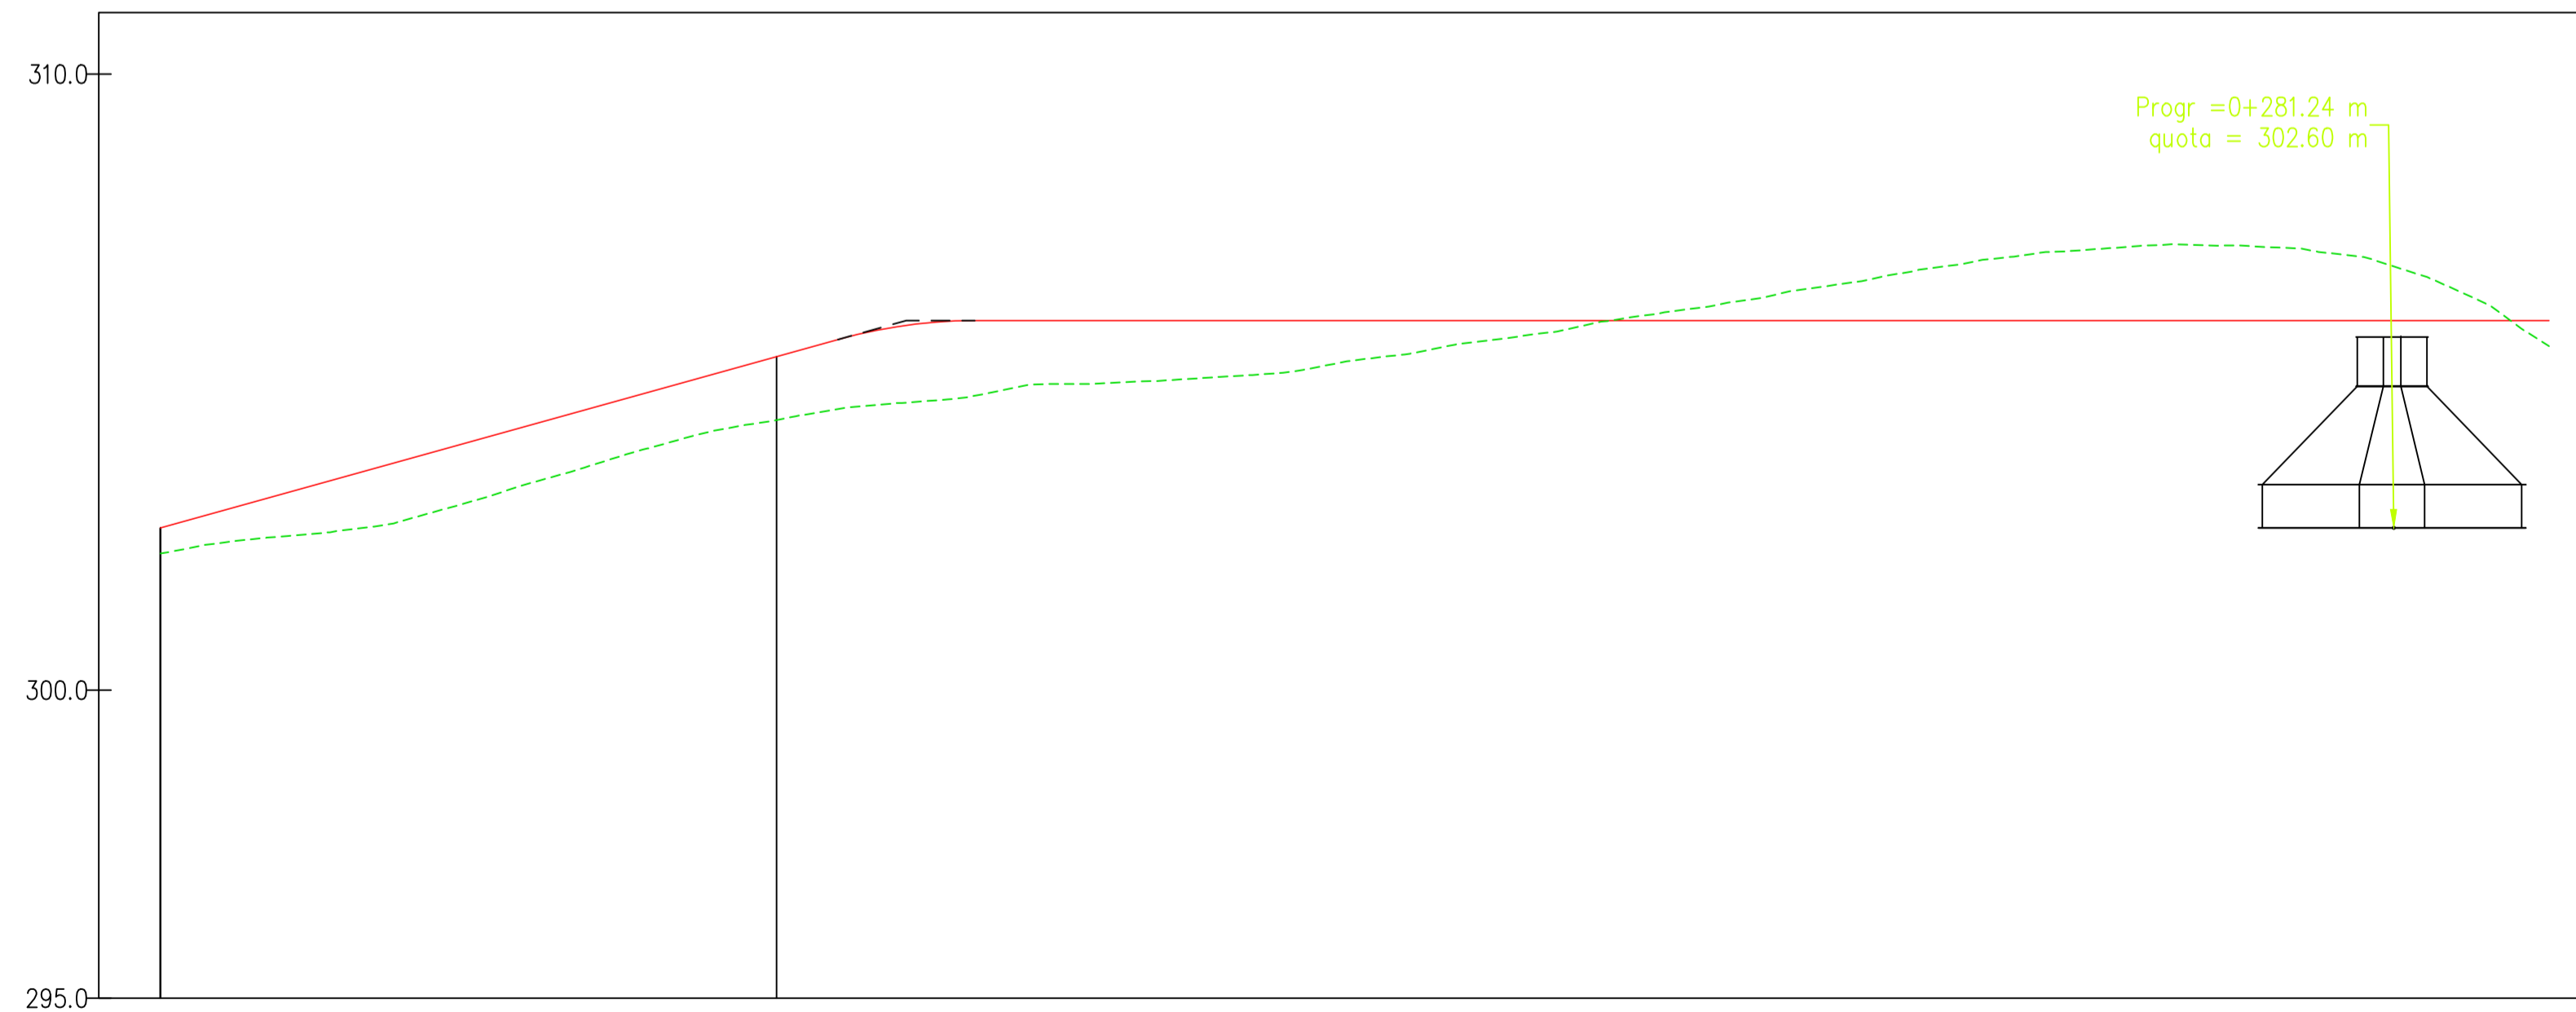

NUMERO SEZIONE						
DISTANZE PROGRESSIVE						
DISTANZE PARZIALI	50,00	50,00	50,00	30,00	13,84	
QUOTE PROGETTO		306,41	306,00	306,00	306,00	
QUOTE TERRENO		304,39	305,41	307,09	306,99	
ETTOMETRICHE	[Bar chart showing area under the profile]					

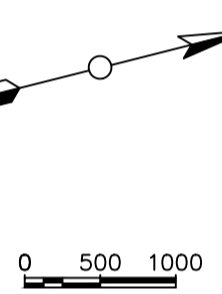



REGIONE BASILICATA  
PROVINCIA DI MATERA  
COMUNI DI MONTESCAGLIOSO,  
POMARICO E BERNALDA



**AUTORIZZAZIONE UNICA EX D.LGS. 387/2003**

Progetto Definitivo  
Parco eolico "Piana dell'Imperatore" e opere connesse

TITOLO ELABORATO

**A.16.a.21.3 - Planimetria della sistemazione finale del sito**

CODICE ELABORATO		COMMESSA	FASE	ELABORATO	REV.
F0355		A	T21	A	



DATA	DESCRIZIONE	REDATTO	VERIFICATO	APPROVATO
10/2020	Prima emissione	MGP	GDS	OMA

**FRI-EL S.p.A.**  
Piazza della Rotonda 2  
01186 Roma (RM)  
fri-elspa@legalmail.it  
P. Iva 01652230218  
Cod. Fisc. 07321020153

**F4 ingegneria srl**  
via Di Giura - Centro Direzionale, 85100 Potenza  
Tel: +39 0971 1 944 797 - Fax: +39 0971 5 54 52  
www.f4ingegneria.it - f4ingegneria@pec.it


Il Direttore Tecnico  
(Ing. Giuseppe Manzi)



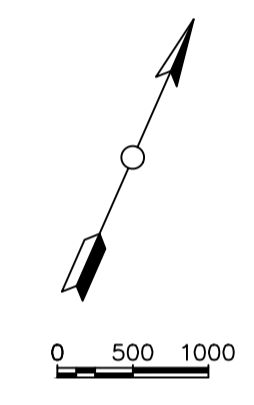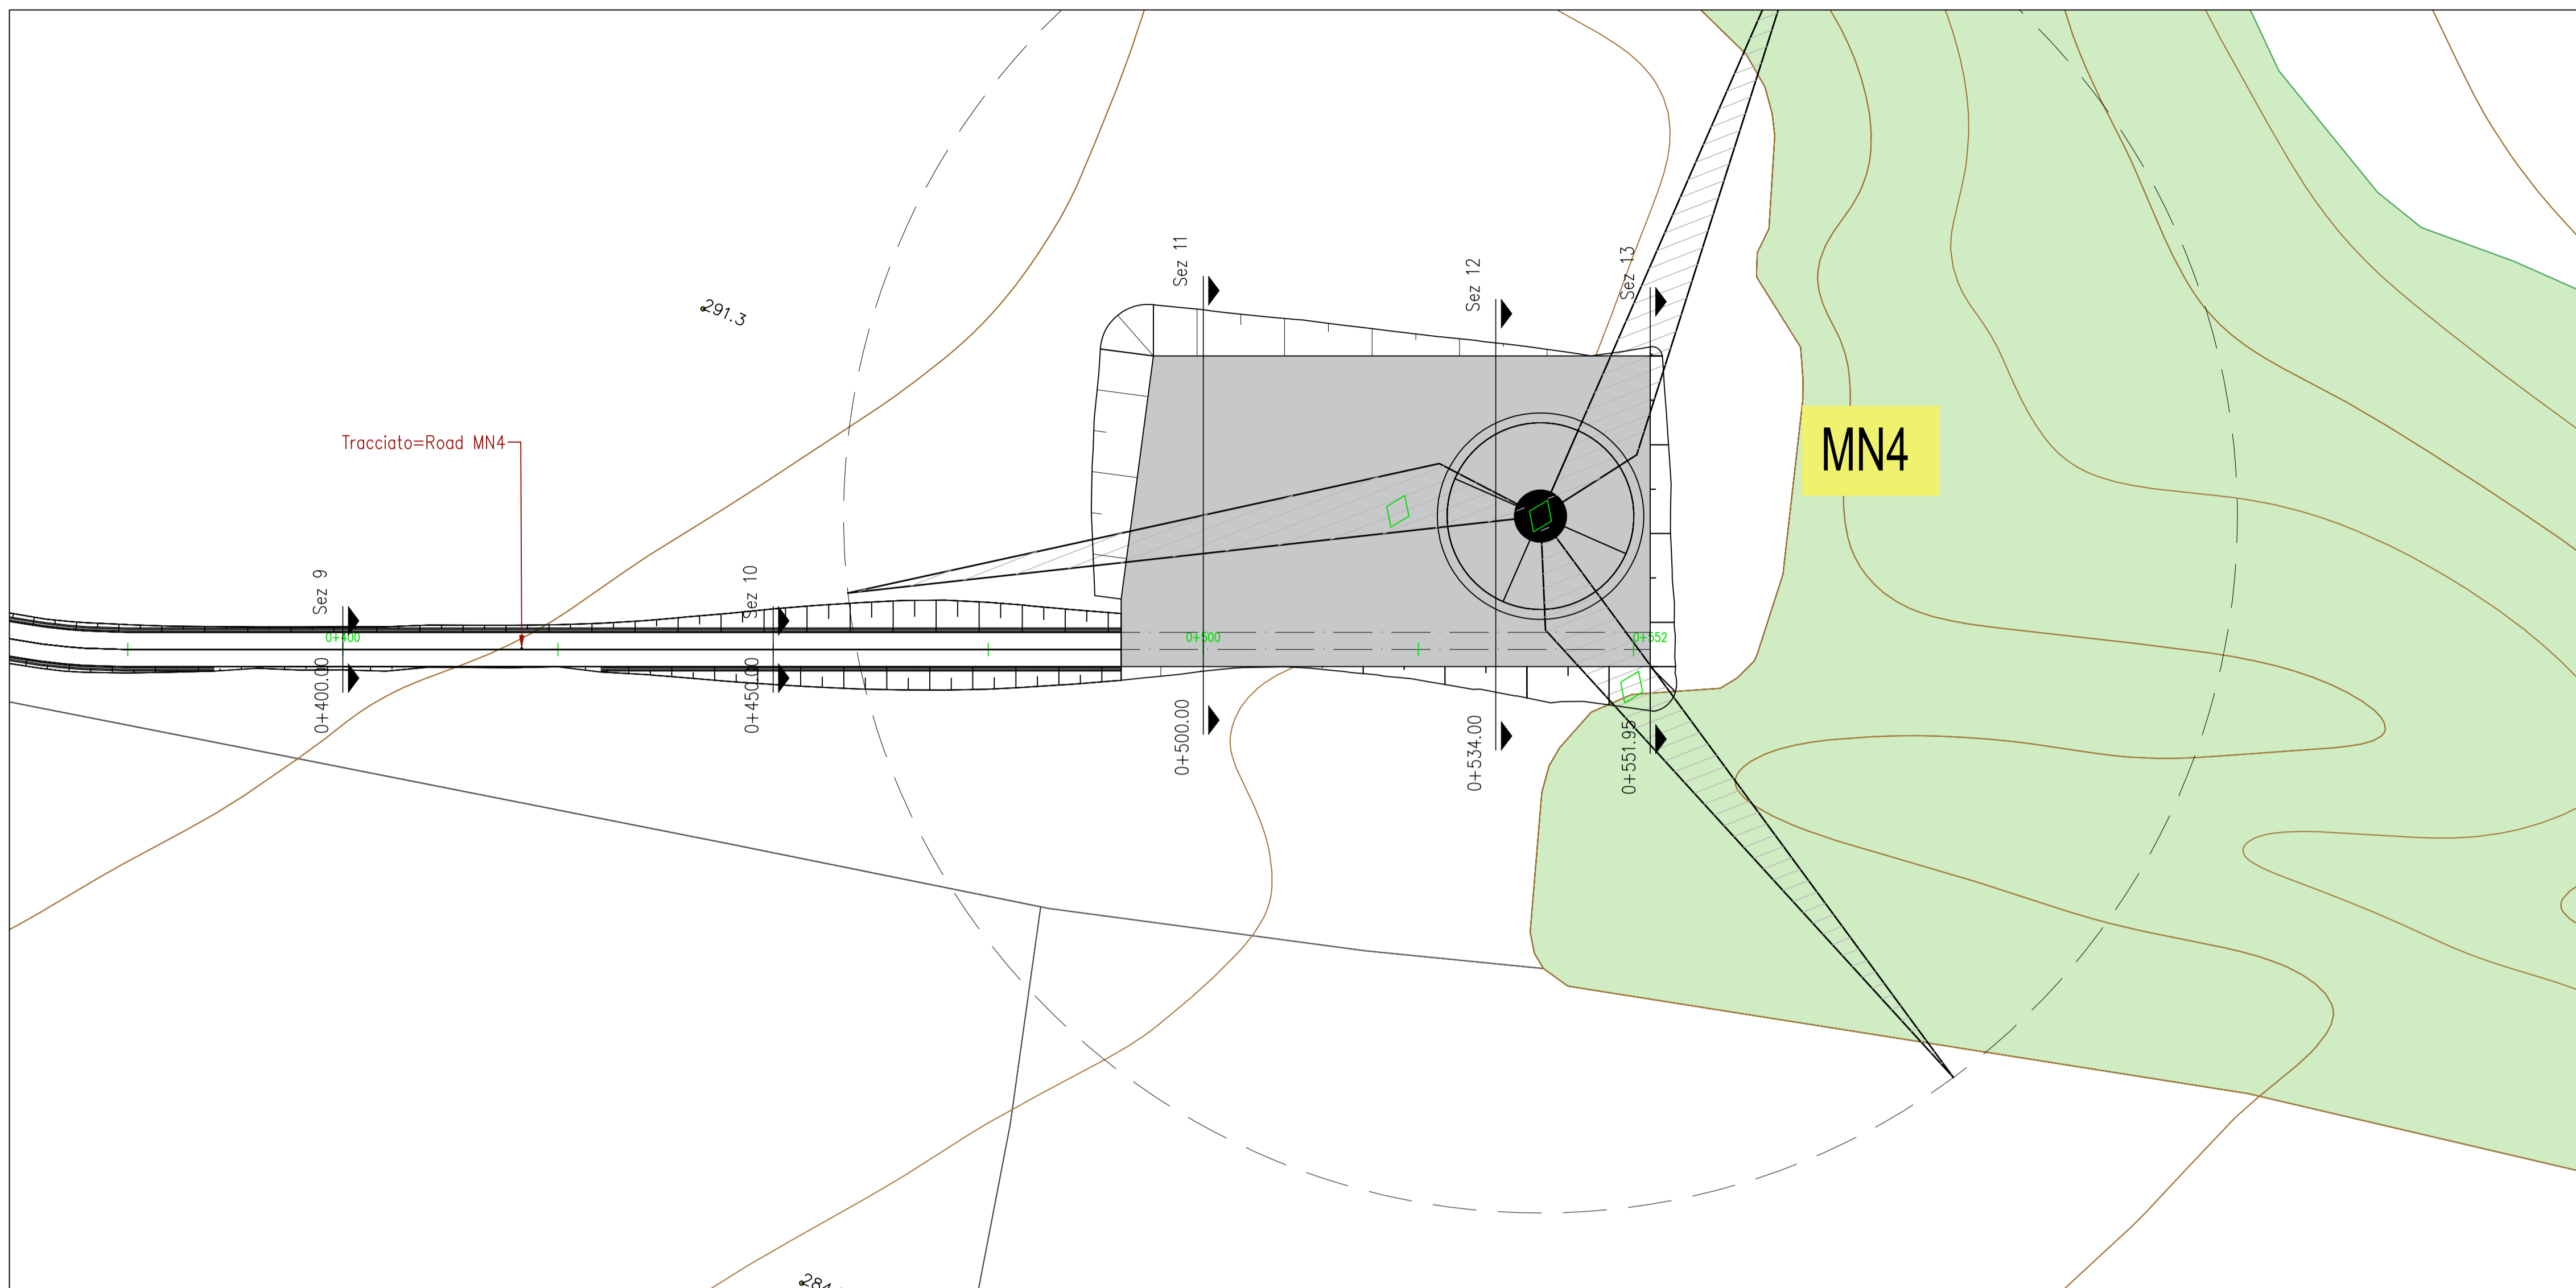

LIVELLETTA	L=115,62m i=-3,16% Δh=-3,64m	L=19,44m	L=14,90m i=-12,07% Δh=-1,93m	L=25,73m	L=72,83m i=0,00% Δh=0,00m
------------	------------------------------------	----------	------------------------------------	----------	---------------------------------

Profilo: MN4  
Scala : 500:100  
Q.Rif. : 280.00

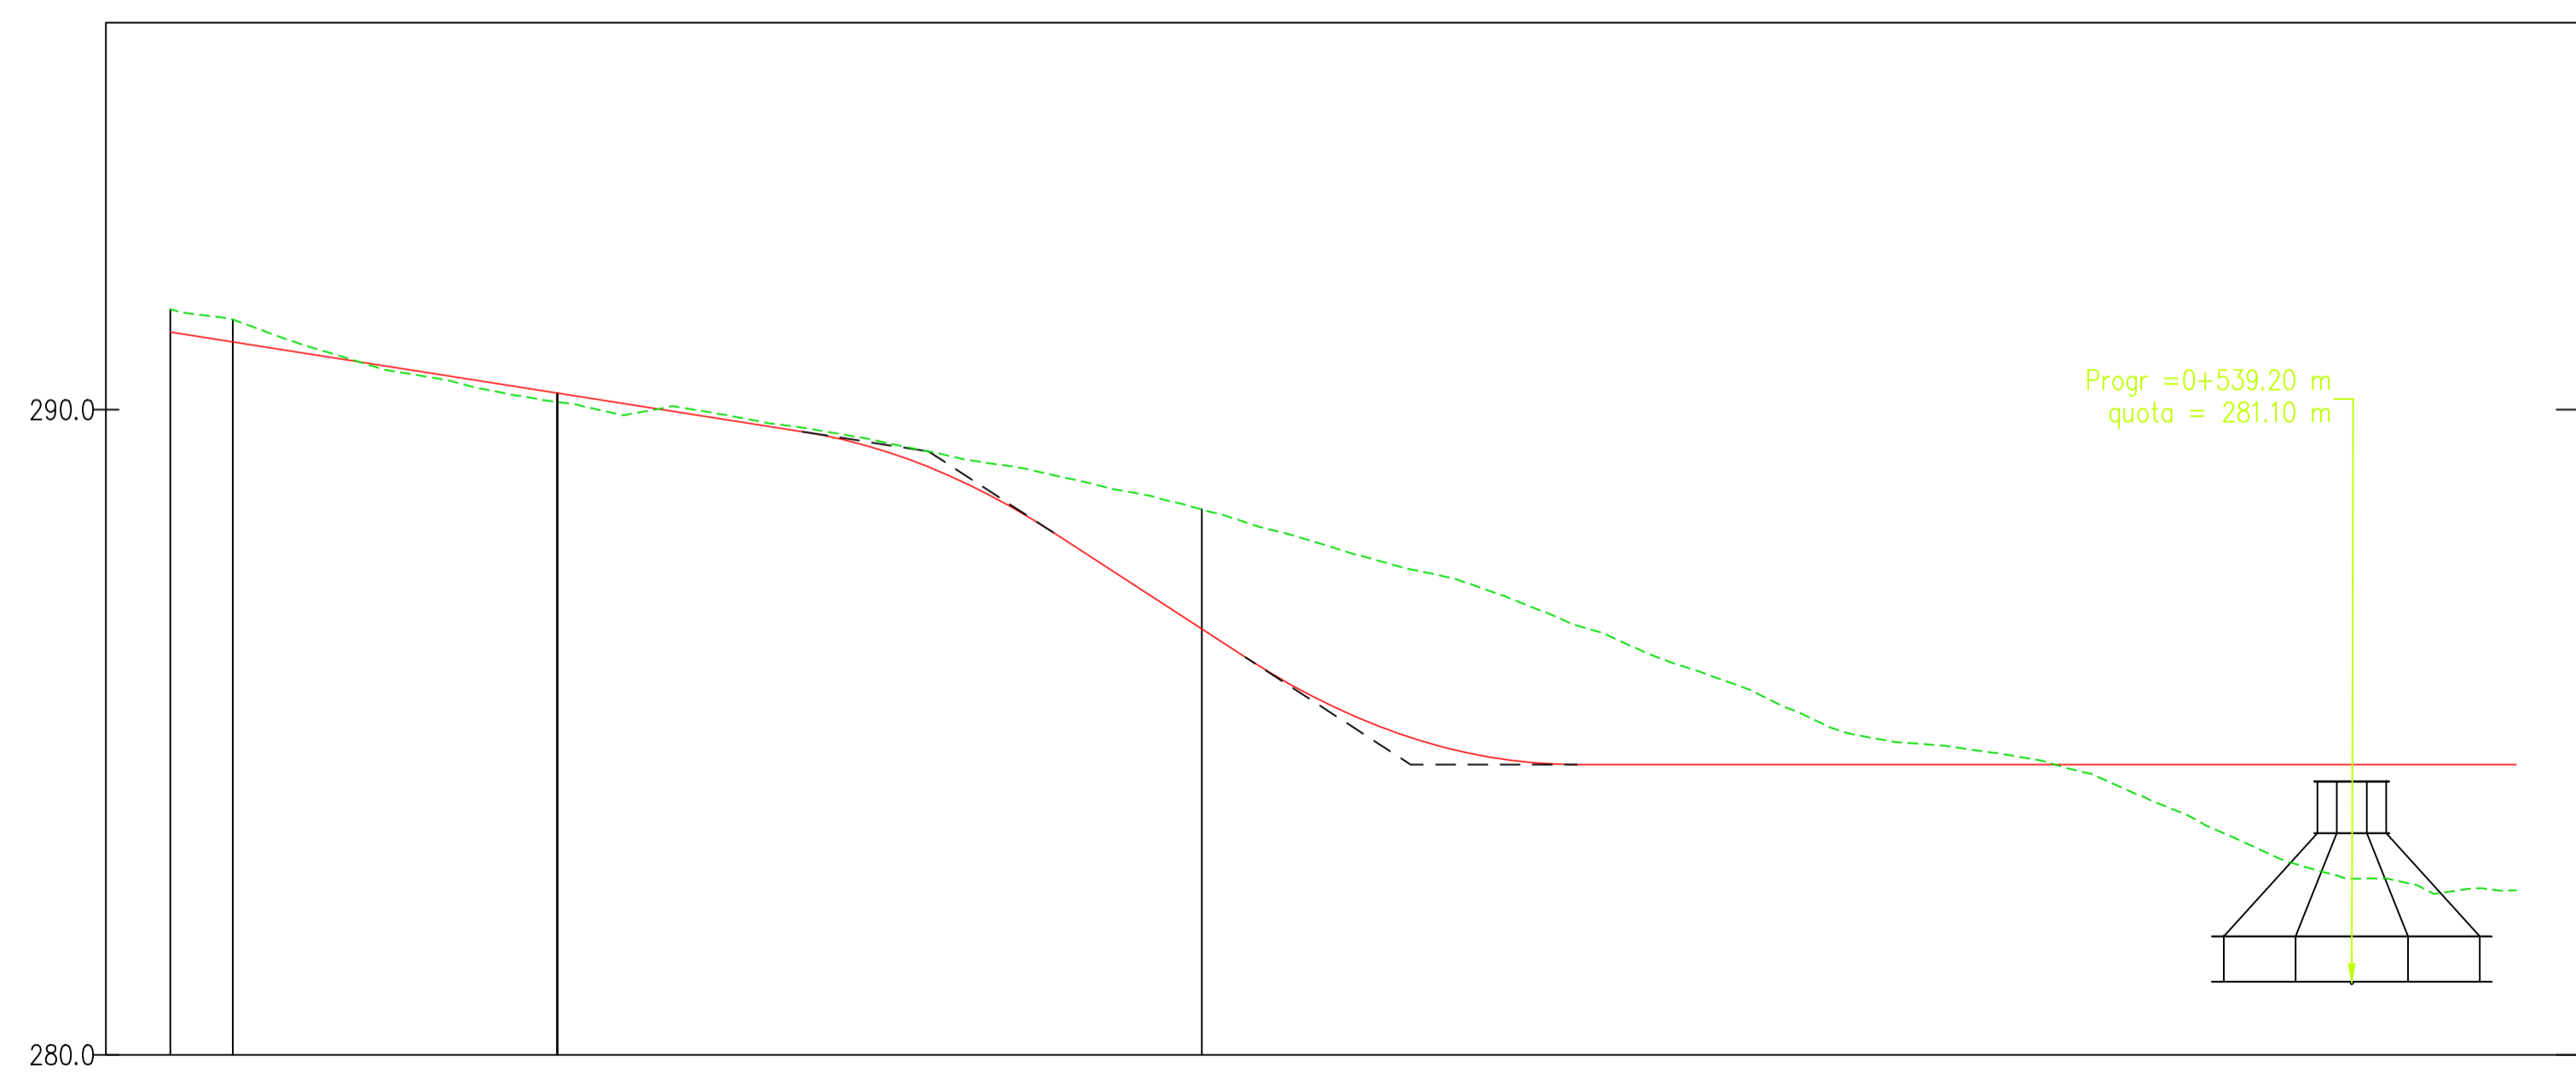

NUMERO SEZIONE	1	10	11	12
DISTANZE PROGRESSIVE	0+400,00	0+450,00	0+500,00	0+534,00
DISTANZE PARZIALI		50,00	50,00	34,00
QUOTE PROGETTO	280,12	286,60	284,50	281,50
QUOTE TERRENO	280,12	286,60	284,50	281,50
ETTOMETRICHE	[Bar chart showing area under the profile]			

REGIONE BASILICATA  
PROVINCIA DI MATERA  
COMUNI DI MONTESCAGLIOSO,  
POMARICO E BERNALDA

**AUTORIZZAZIONE UNICA EX D.LGS. 387/2003**

**Progetto Definitivo**  
**Parco eolico "Piana dell'Imperatore" e opere connesse**

<b>A.16.a.21.4 - Planimetria della sistemazione finale del sito</b>		CODICE ELABORATO	
COMMESSA	FASE	ELABORATO	REV.
F0355	A	T21	A
Riproduzione o consegna a terzi solo dietro specifica autorizzazione			
SCALA			
-			
Ottobre 2020	Prima emissione	MGP	GDS
DATA	DESCRIZIONE	REDATTO	VERIFICATO
			GMA
			APPROVATO

**PROPRONENTE**

**FRI-EL**

**FRI-EL S.p.A.**  
Piazza della Rotonda 2  
00186 Roma (RM)  
fri-elspa@legalmail.it  
P. Iva 01652230218  
Cod. Fisc. 07321020153



**PROGETTAZIONE**

**F4 ingegneria srl**  
via Di Giura - Centro Direzionale, 85100 Potenza  
Tel: +39 0971 1 944 797 - Fax: +39 0971 5 54 52  
www.f4ingegneria.it - f4ingegneria@pec.it


Il Direttore Tecnico  
(Ing. Giuseppe Manzi)

Società certificata secondo la norma UNI EN ISO 9001:2015 per l'erogazione di servizi di ingegneria nei settori: civile, idraulica, acustica, energia, ambiente (settore IAF: 34).




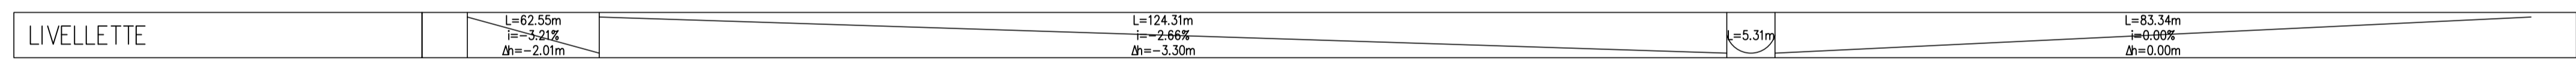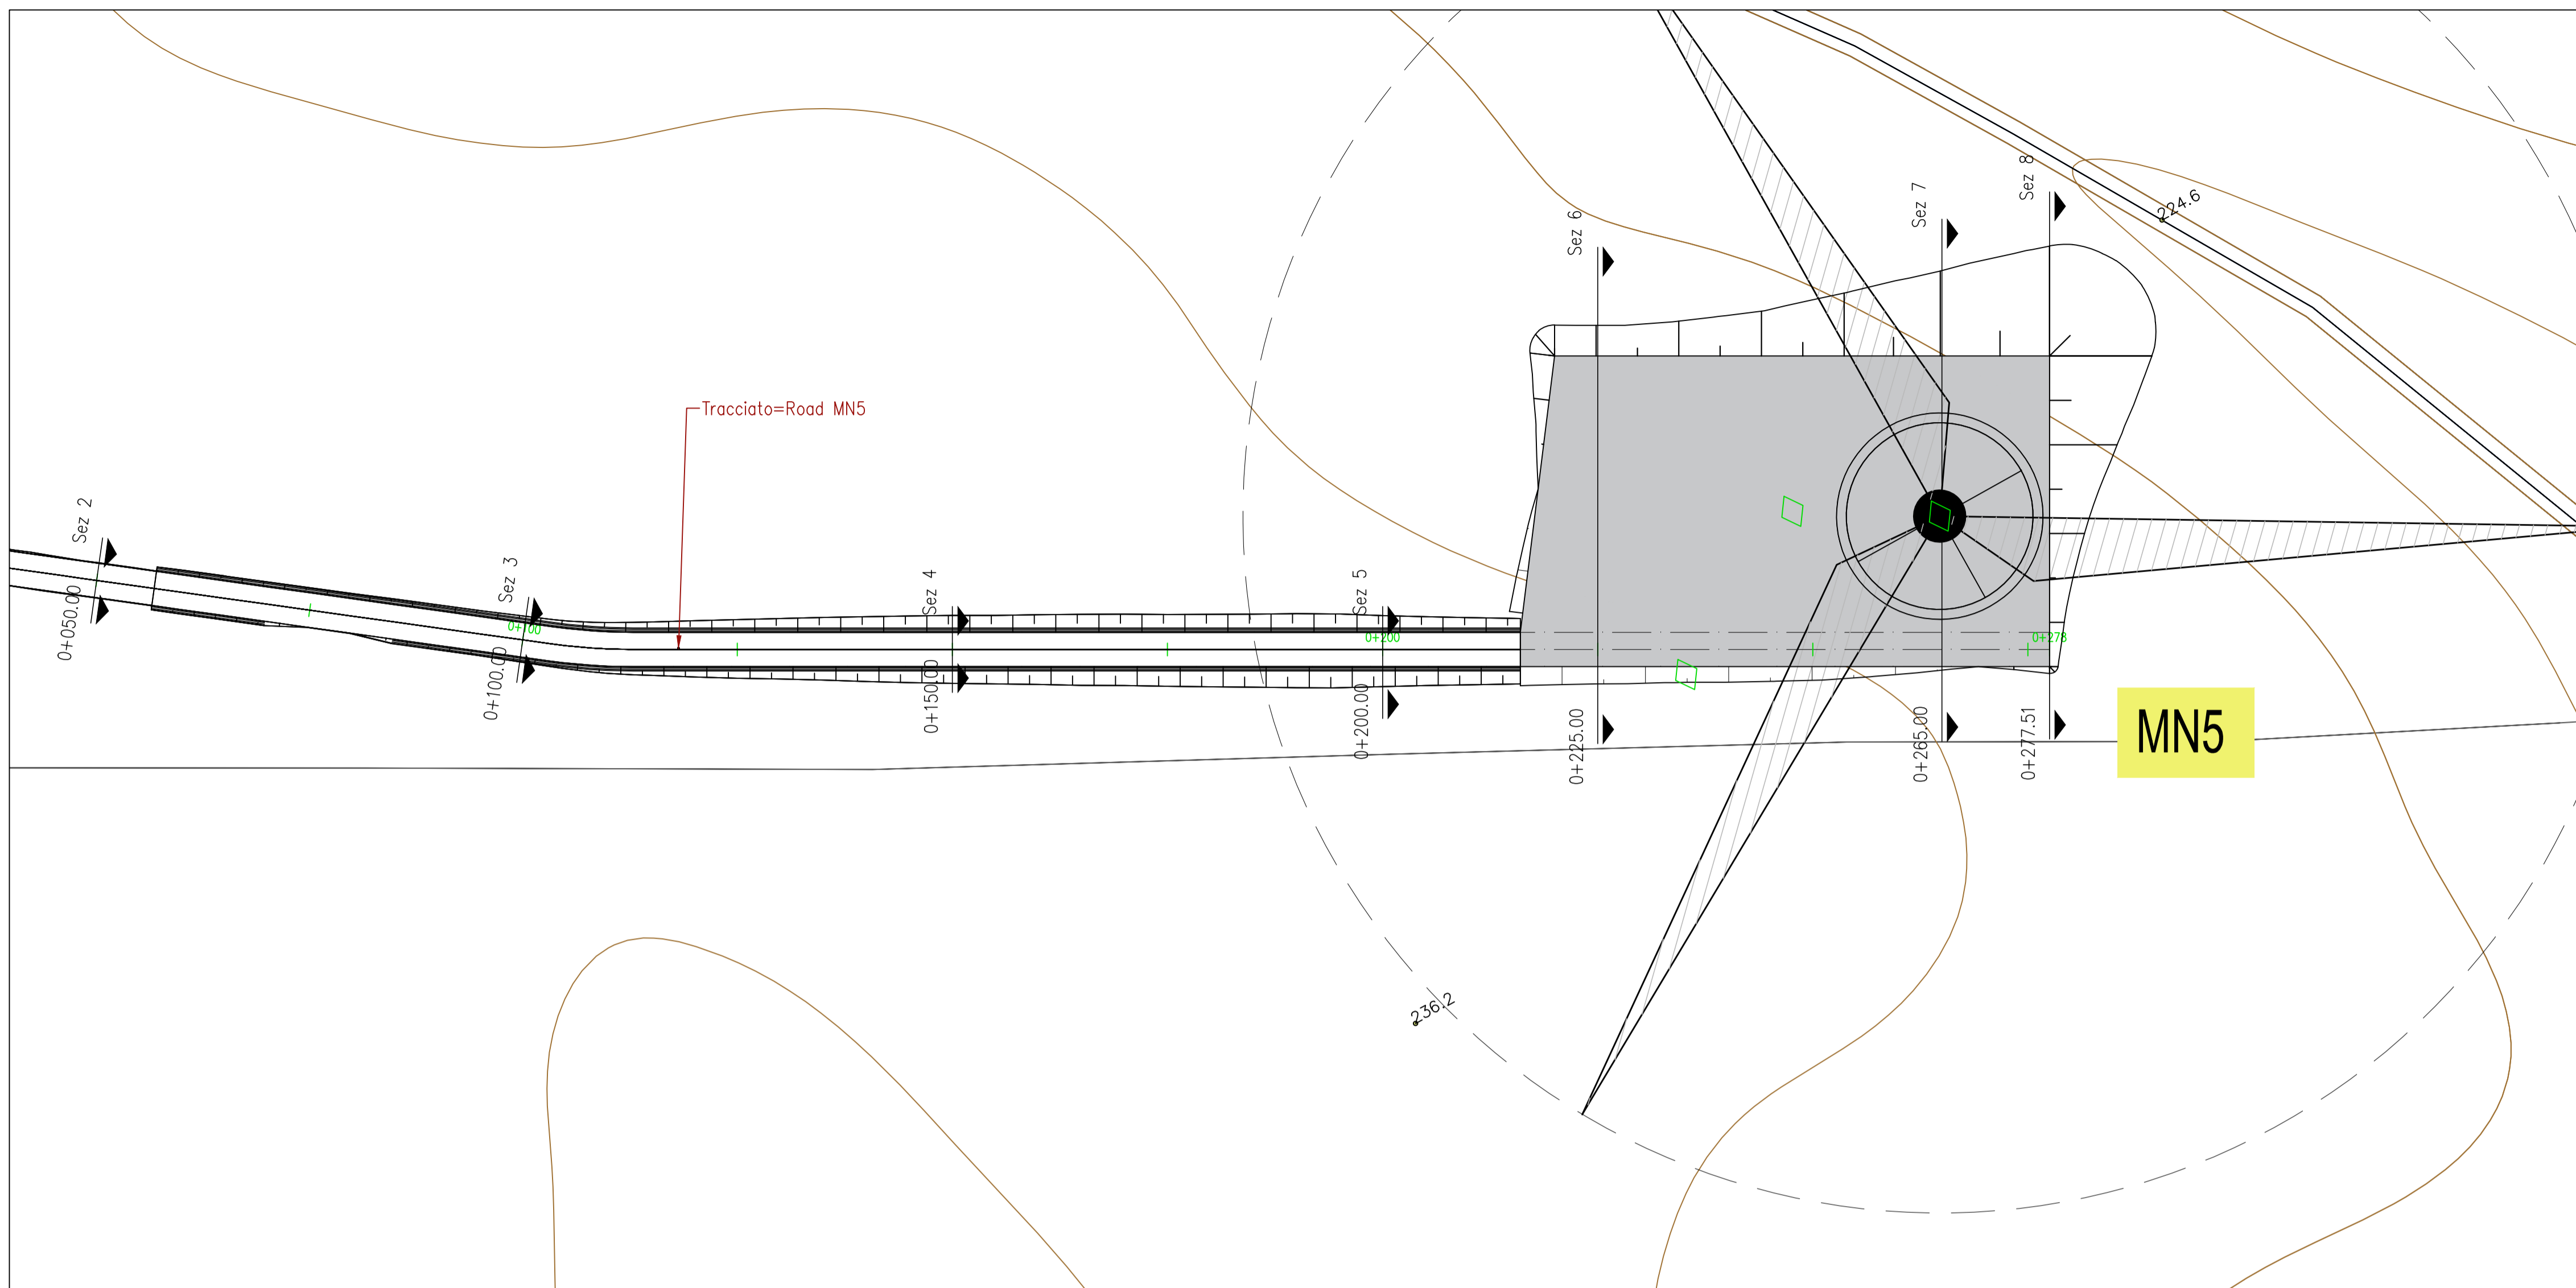

Profilo: MN 5  
Scala : 500:100  
Q.Rif. : 225.00

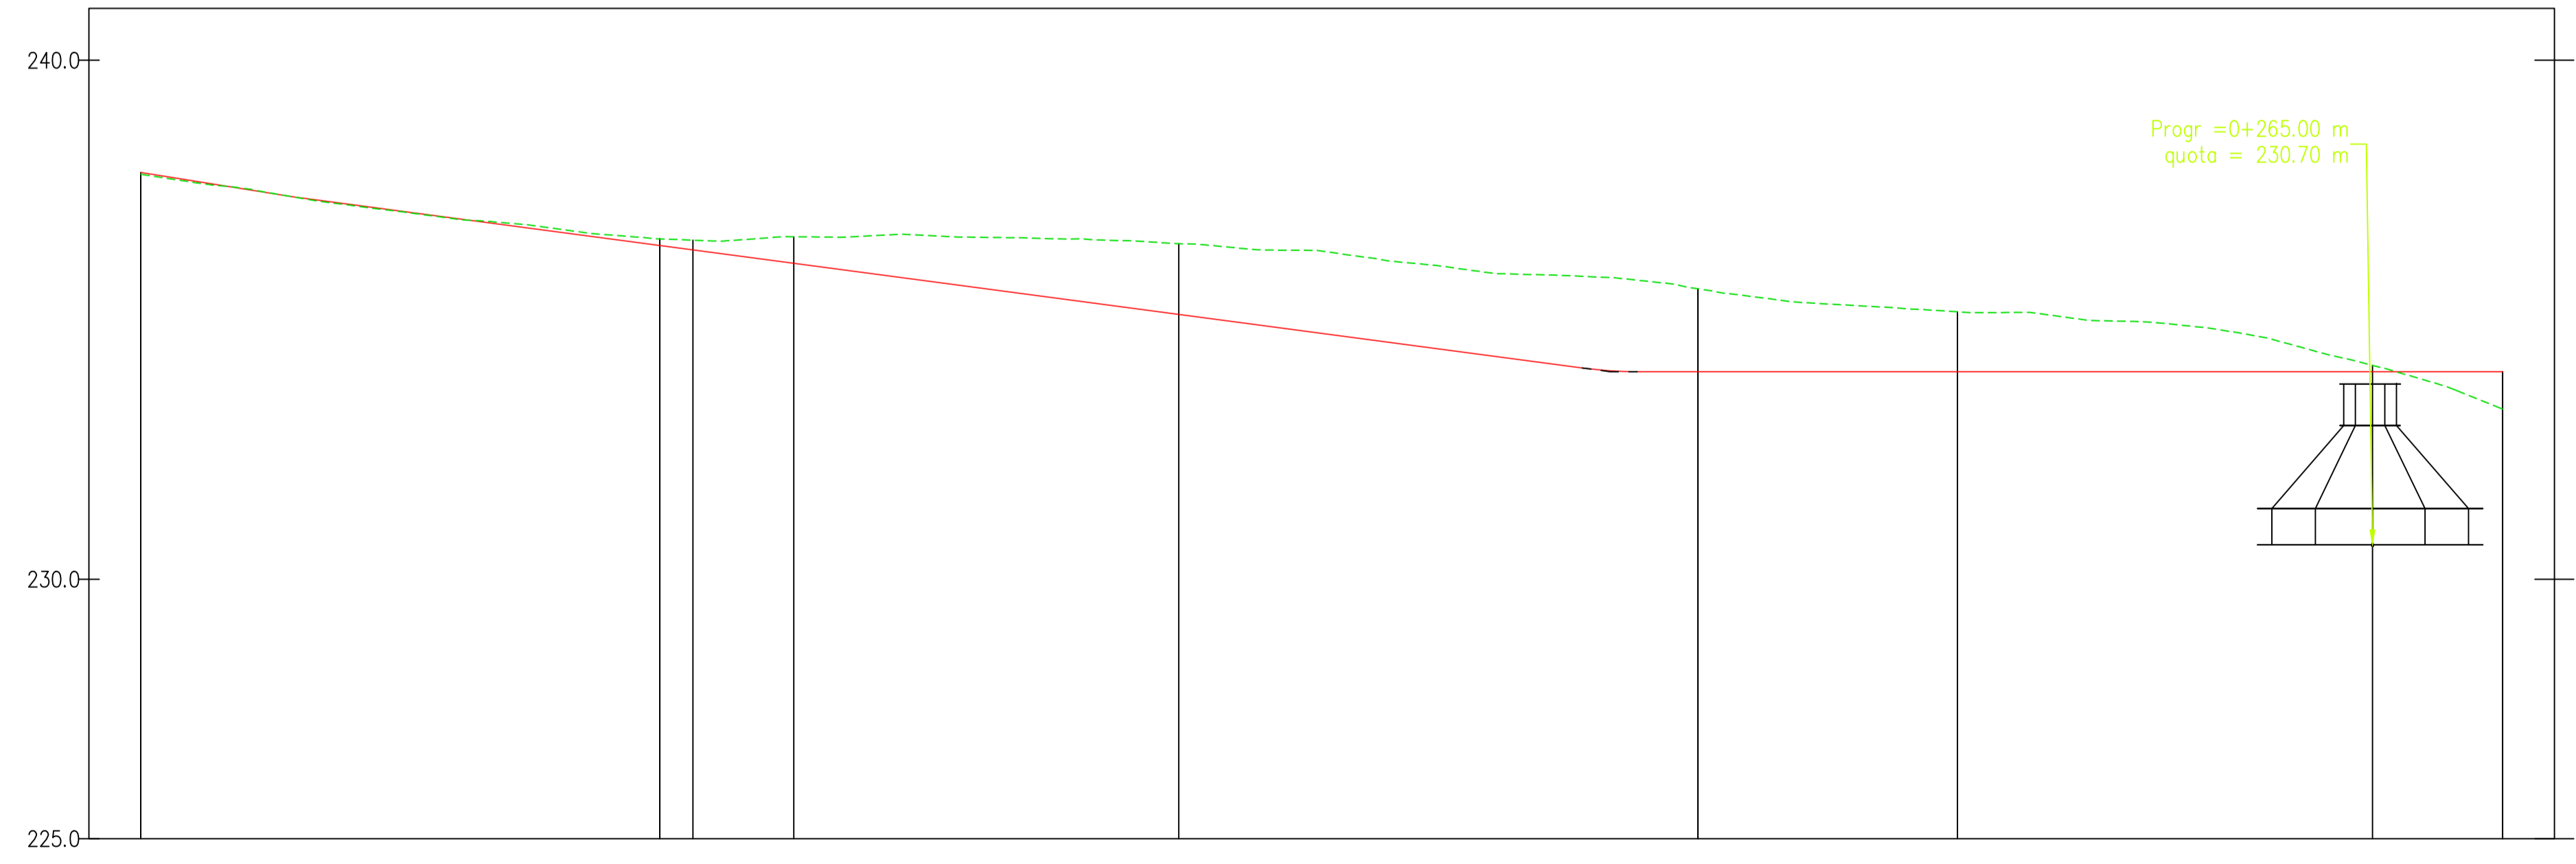

NUMERO SEZIONE						
DISTANZE PROGRESSIVE		0+100.00	0+150.00	0+200.00	0+225.00	0+265.00
DISTANZE PARZIALI		50,00	50,00	50,00	25,00	40,00
QUOTE PROGETTO		236.56	236.43	236.47	234.00	234.00
QUOTE TERRENO		236.56	236.10	235.60	234.00	234.00
ETTOMETRICHE						

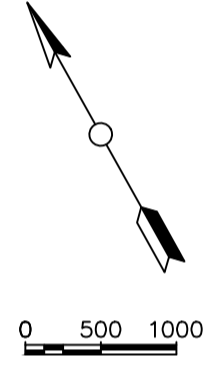



REGIONE BASILICATA  
PROVINCIA DI MATERA  
COMUNI DI MONTESCAGLIOSO,  
POMARICO E BERNALDA



**AUTORIZZAZIONE UNICA EX D.LGS. 387/2003**

Progetto Definitivo  
Parco eolico "Piana dell'Imperatore" e opere connesse

TITOLO ELABORATO

**A.16.a.21.5 - Planimetria della sistemazione finale del sito**

CODICE ELABORATO

COMMESSA	FASE	ELABORATO	REV.
F0355	A	T21	A

Riproduzione o consegna a terzi solo dietro specifica autorizzazione

SCALA

-

DATA	DESCRIZIONE	REDATTO	VERIFICATO	APPROVATO
10/2020	Prima emissione	MGP	GDS	GMA

**PROPRONENTE**

**FRI-EL S.p.A.**  
Piazza della Rotonda 2  
00186 Roma (RM)  
fri-elspa@legalmail.it  
P. Iva 01652230218  
Cod. Fisc. 07321020153




**PROGETTAZIONE**

**F4 ingegneria srl**  
via Di Giura - Centro Direzionale, 85100 Potenza  
Tel: +39 0971 1 944 797 - Fax: +39 0971 5 54 52  
www.f4ingegneria.it - f4ingegneria@pec.it


Il Direttore Tecnico  
(Ing. Giuseppe Manzù)



Società certificata secondo la norma UNI EN ISO 9001:2015 per l'erogazione di servizi di ingegneria nei settori: civile, idraulica, acustica, energia, ambiente (settore IAF: 34).

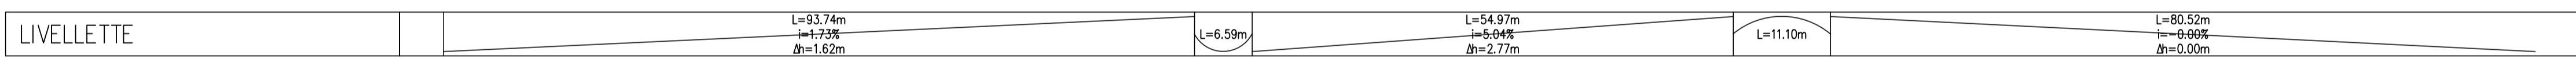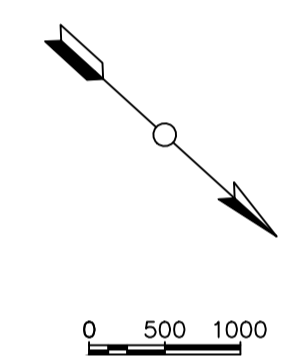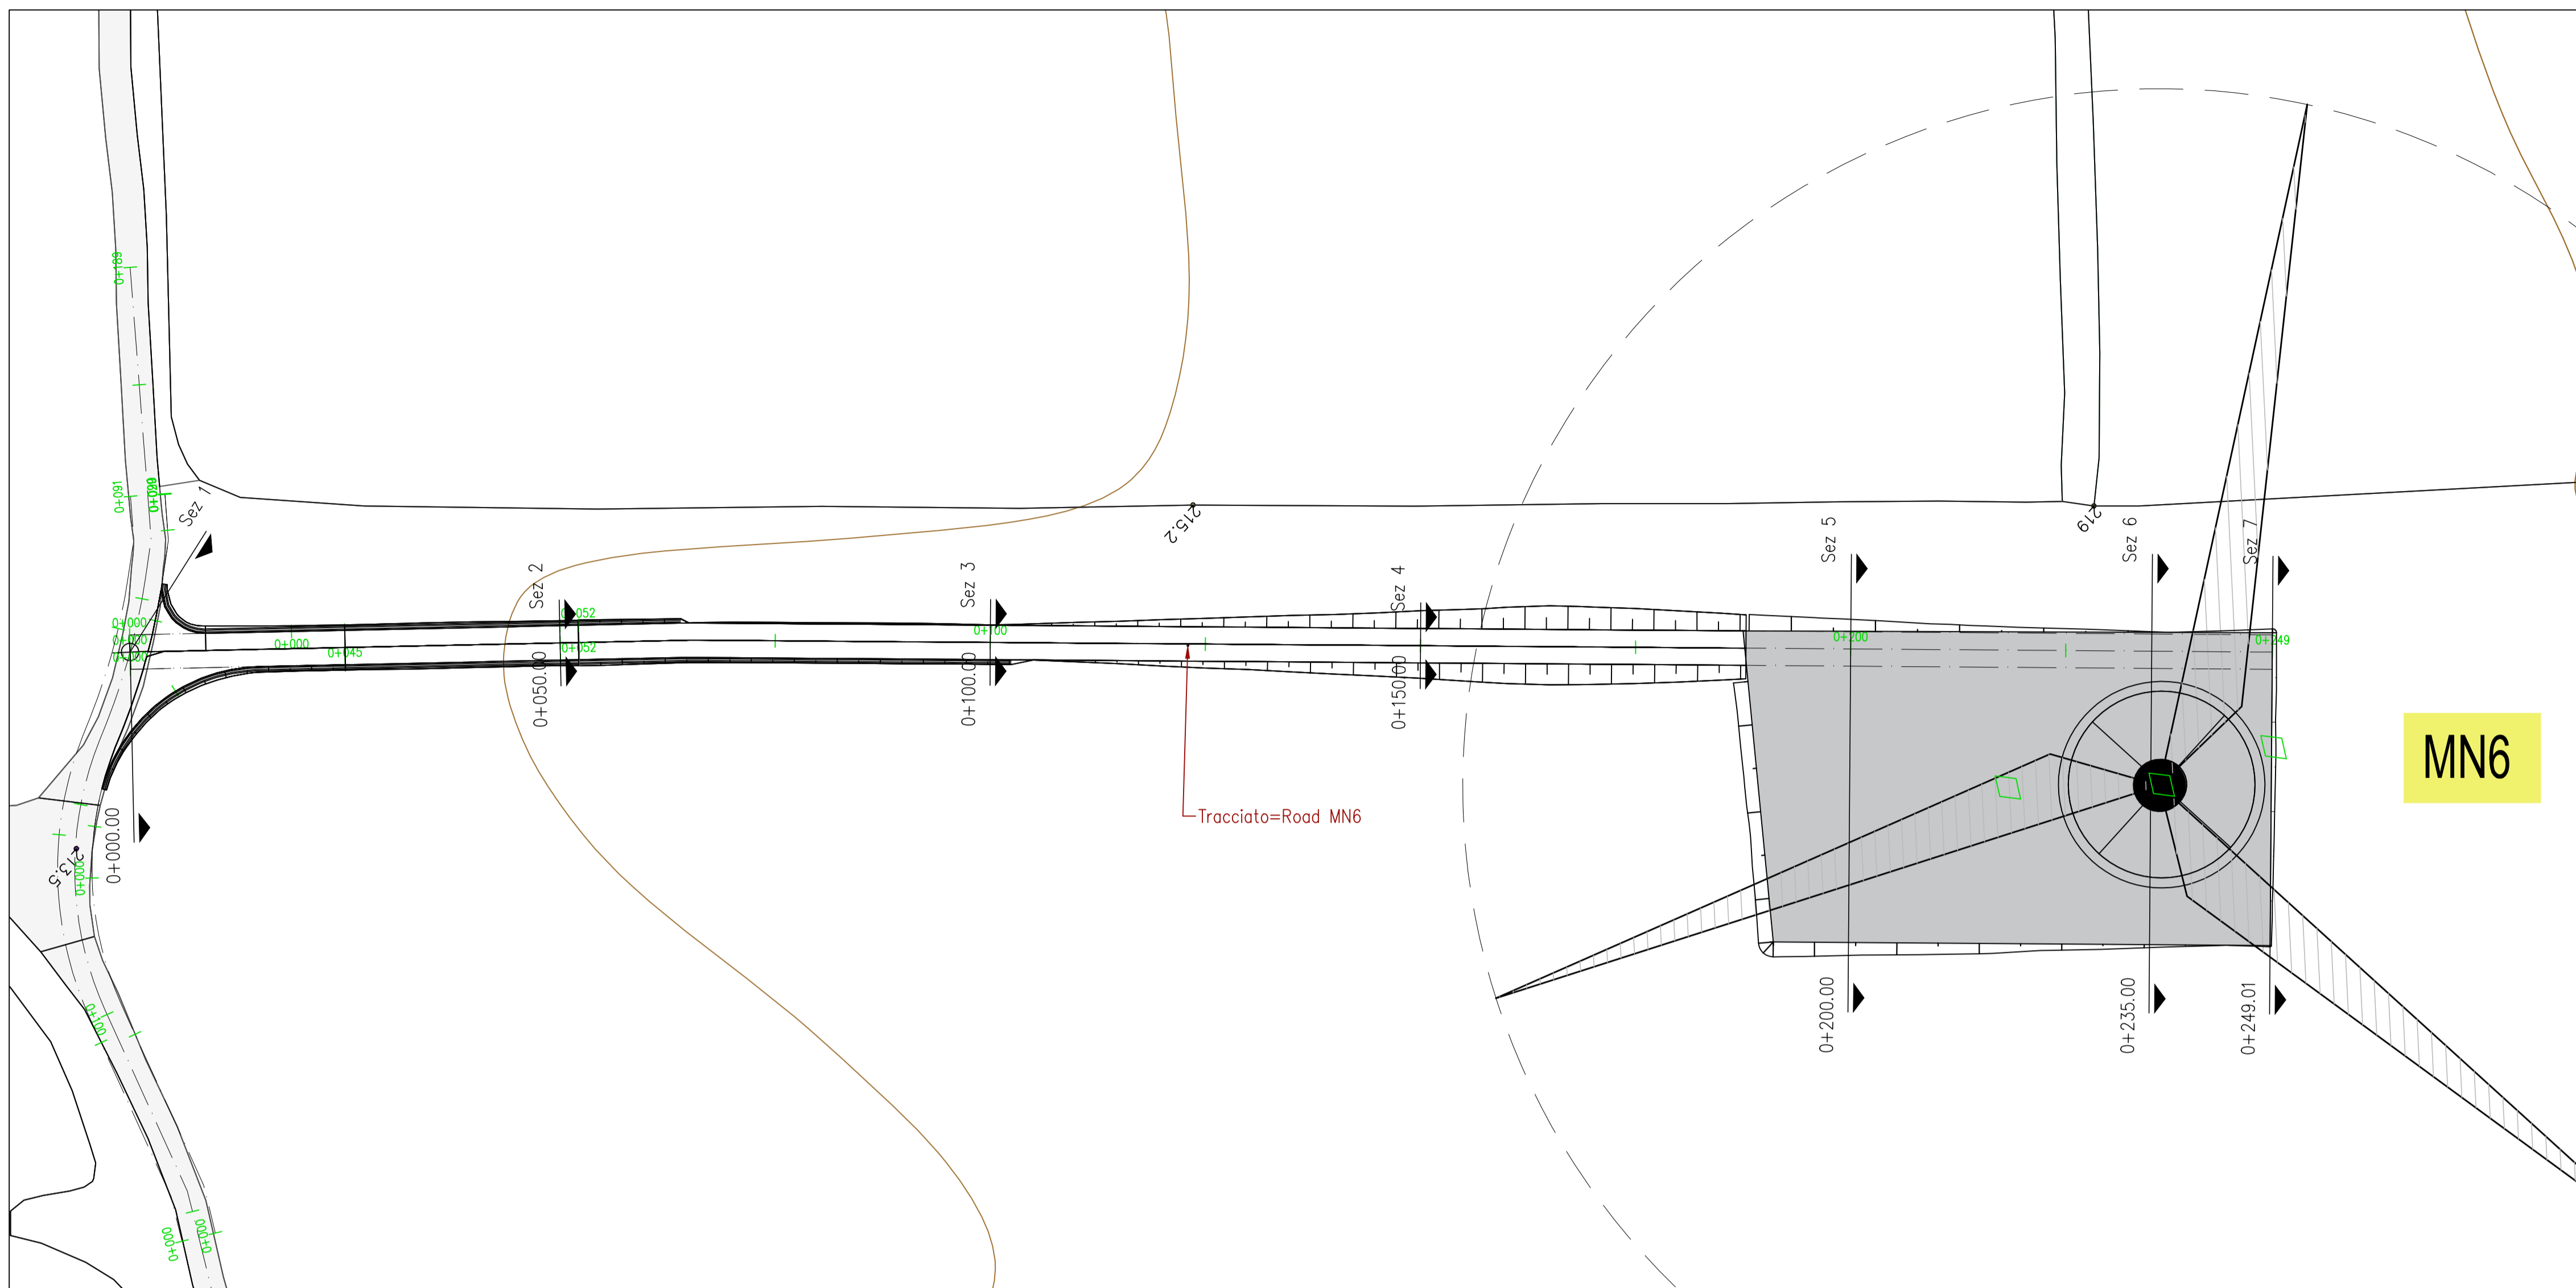

Profilo: MN6  
Scala : 500:100  
Q.Rif. : 210.00

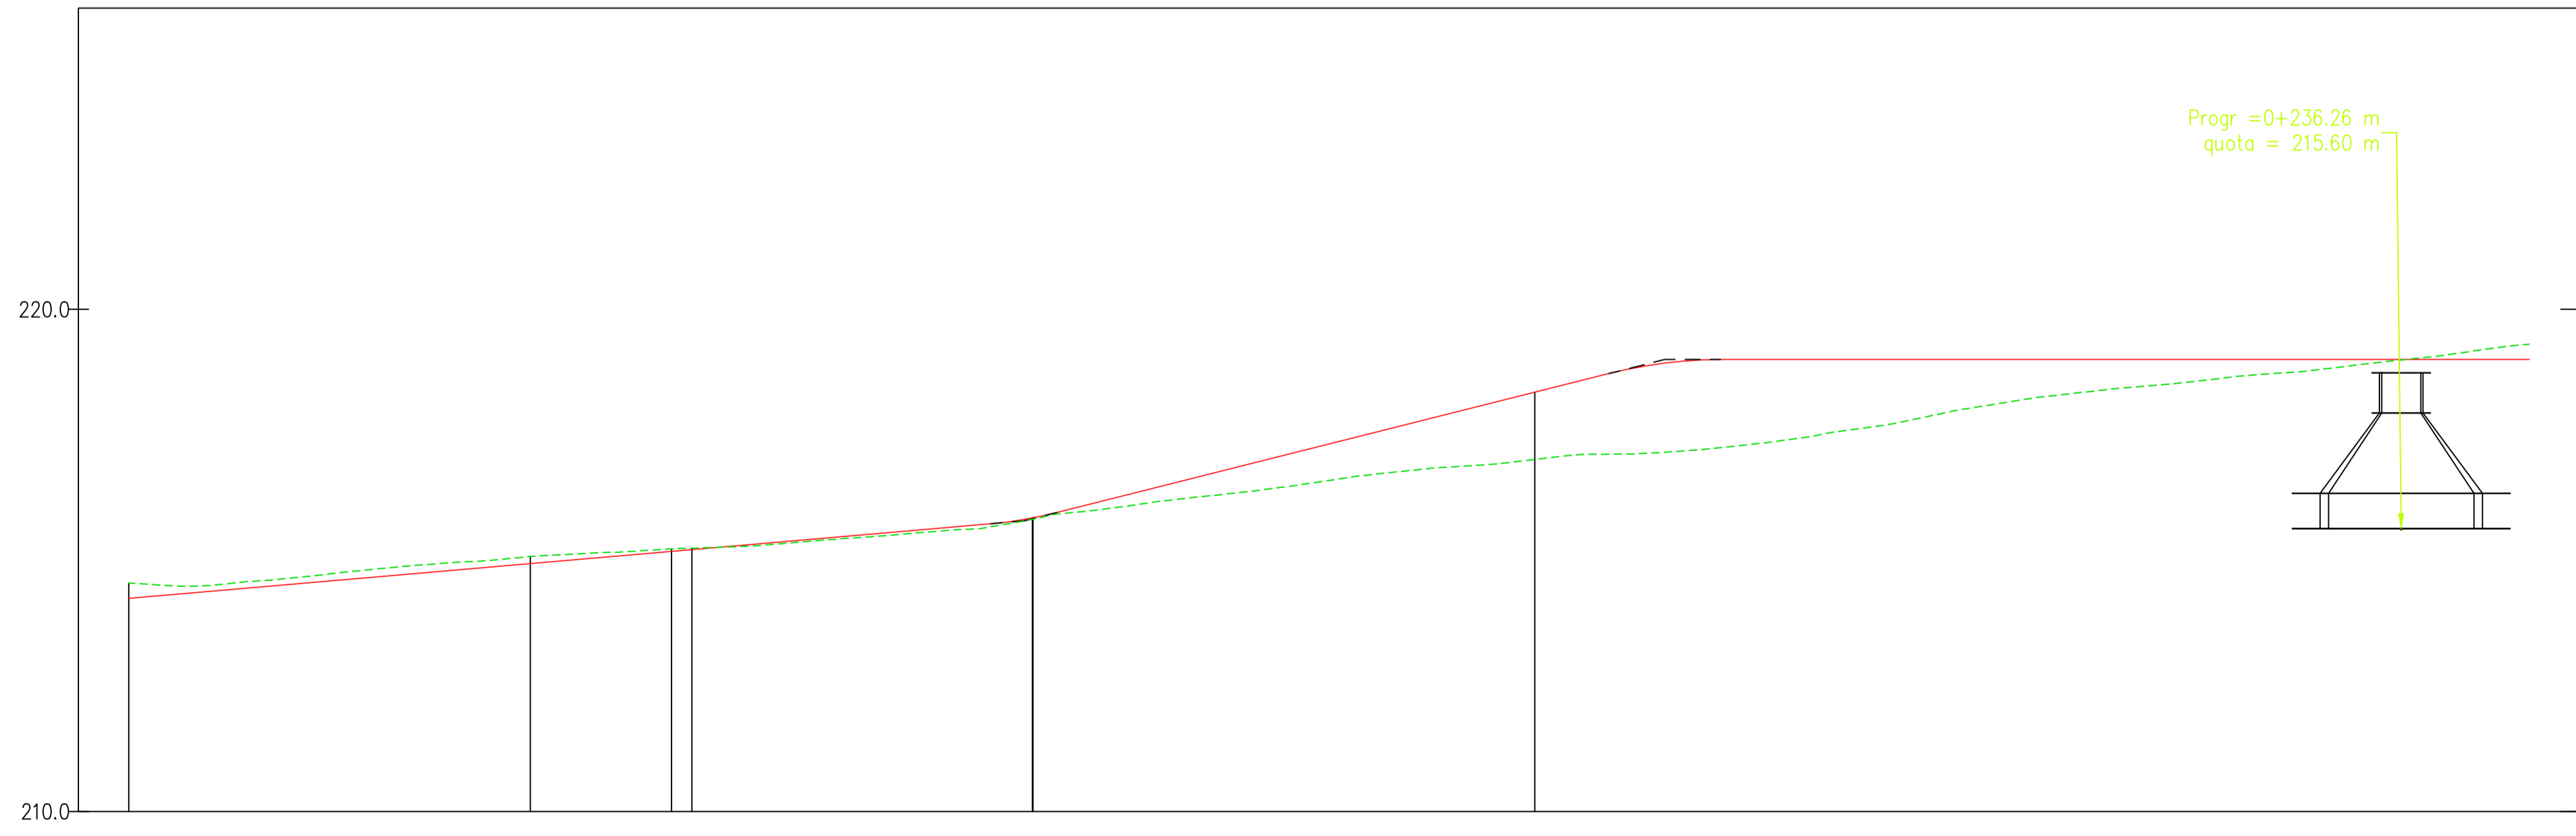

NUMERO SEZIONE						
DISTANZE PROGRESSIVE						
DISTANZE PARZIALI		50,00	50,00	50,00	35,00	14,01
QUOTE PROGETTO		215,62-214,94	215,62-215,85	217,01-218,35	218,24-219,00	218,96-219,00
QUOTE TERRENO						
ETTOMETRICHE						

REGIONE BASILICATA  
PROVINCIA DI MATERA  
COMUNI DI MONTESCAGLIOSO,  
POMARICO E BERNALDA

AUTORIZZAZIONE UNICA EX D.LGS. 387/2003

Progetto Definitivo  
Parco eolico "Piana dell'Imperatore" e opere connesse

TITOLO ELABORATO

**A.16.a.21.6 - Planimetria della sistemazione finale del sito**

COMMISSIONE FASE ELABORATO REV.  
F0355 A T21 A

SCALA

DATA	DESCRIZIONE	REDATTO	VERIFICATO	APPROVATO
Ottobre 2020	Prima emissione	MGP	GDS	GMA

PROPRONENTE

**FRI-EL**

FRI-EL S.p.A.  
Piazza della Rotonda 2  
00186 Roma (RM)  
fri-elspa@legalmail.it  
P. Iva 01652230218  
Cod. Fisc. 07321020153

PROGETTAZIONE


**F4 ingegneria srl**  
via Di Giura - Centro Direzionale, 85100 Potenza  
Tel: +39 0971 1 944 797 - Fax: +39 0971 5 54 52  
www.f4ingegneria.it - f4ingegneria@pec.it

Il Direttore Tecnico  
(Ing. Giuseppe Manzi)

Stampa e firma del progettista


Società certificata secondo la norma UNI EN ISO 9001:2015 per l'erogazione di servizi di ingegneria nei settori: civile, idraulica, acustica, energia, ambiente (settore IAF: 34).



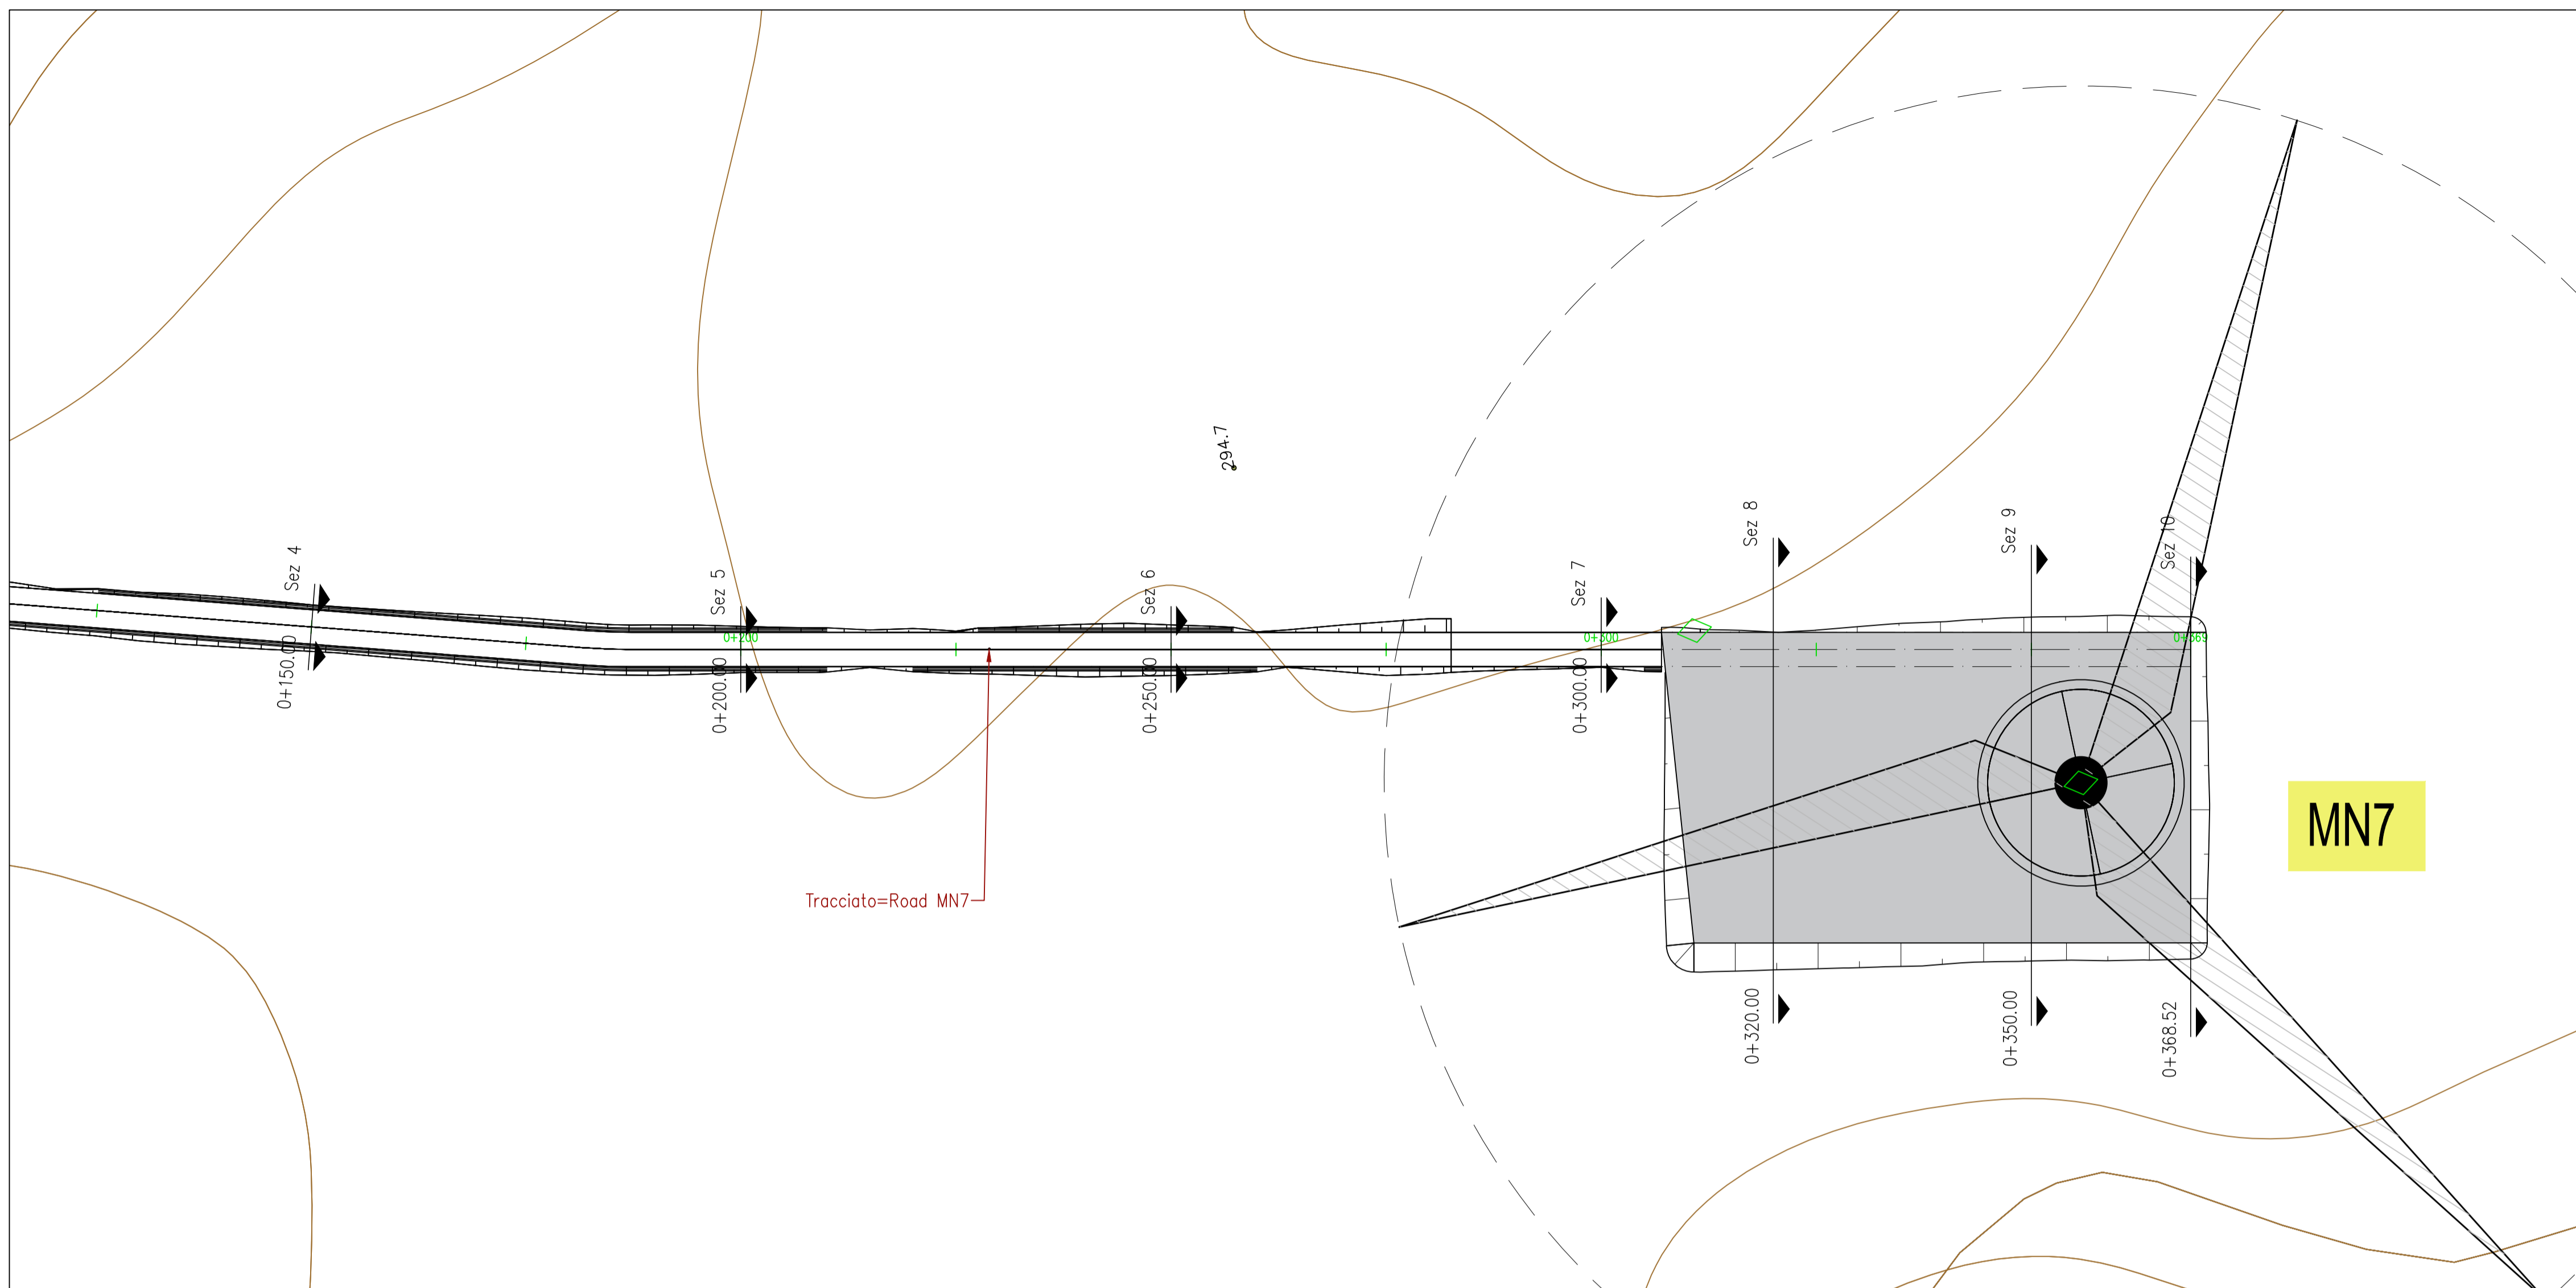


LIVELLETTA	L=39.76m i=-2.25% dh=0.91m	L=17.39m	L=42.43m i=-6.43% dh=-2.73m	L=18.97m	L=29.64m i=-3.67% dh=0.91m	L=6.14m	L=105.14m i=0.60% dh=0.00m
------------	----------------------------------	----------	-----------------------------------	----------	----------------------------------	---------	----------------------------------


Profilo: MN 7  
Scala : 500:100  
Q.Rif. : 290.00

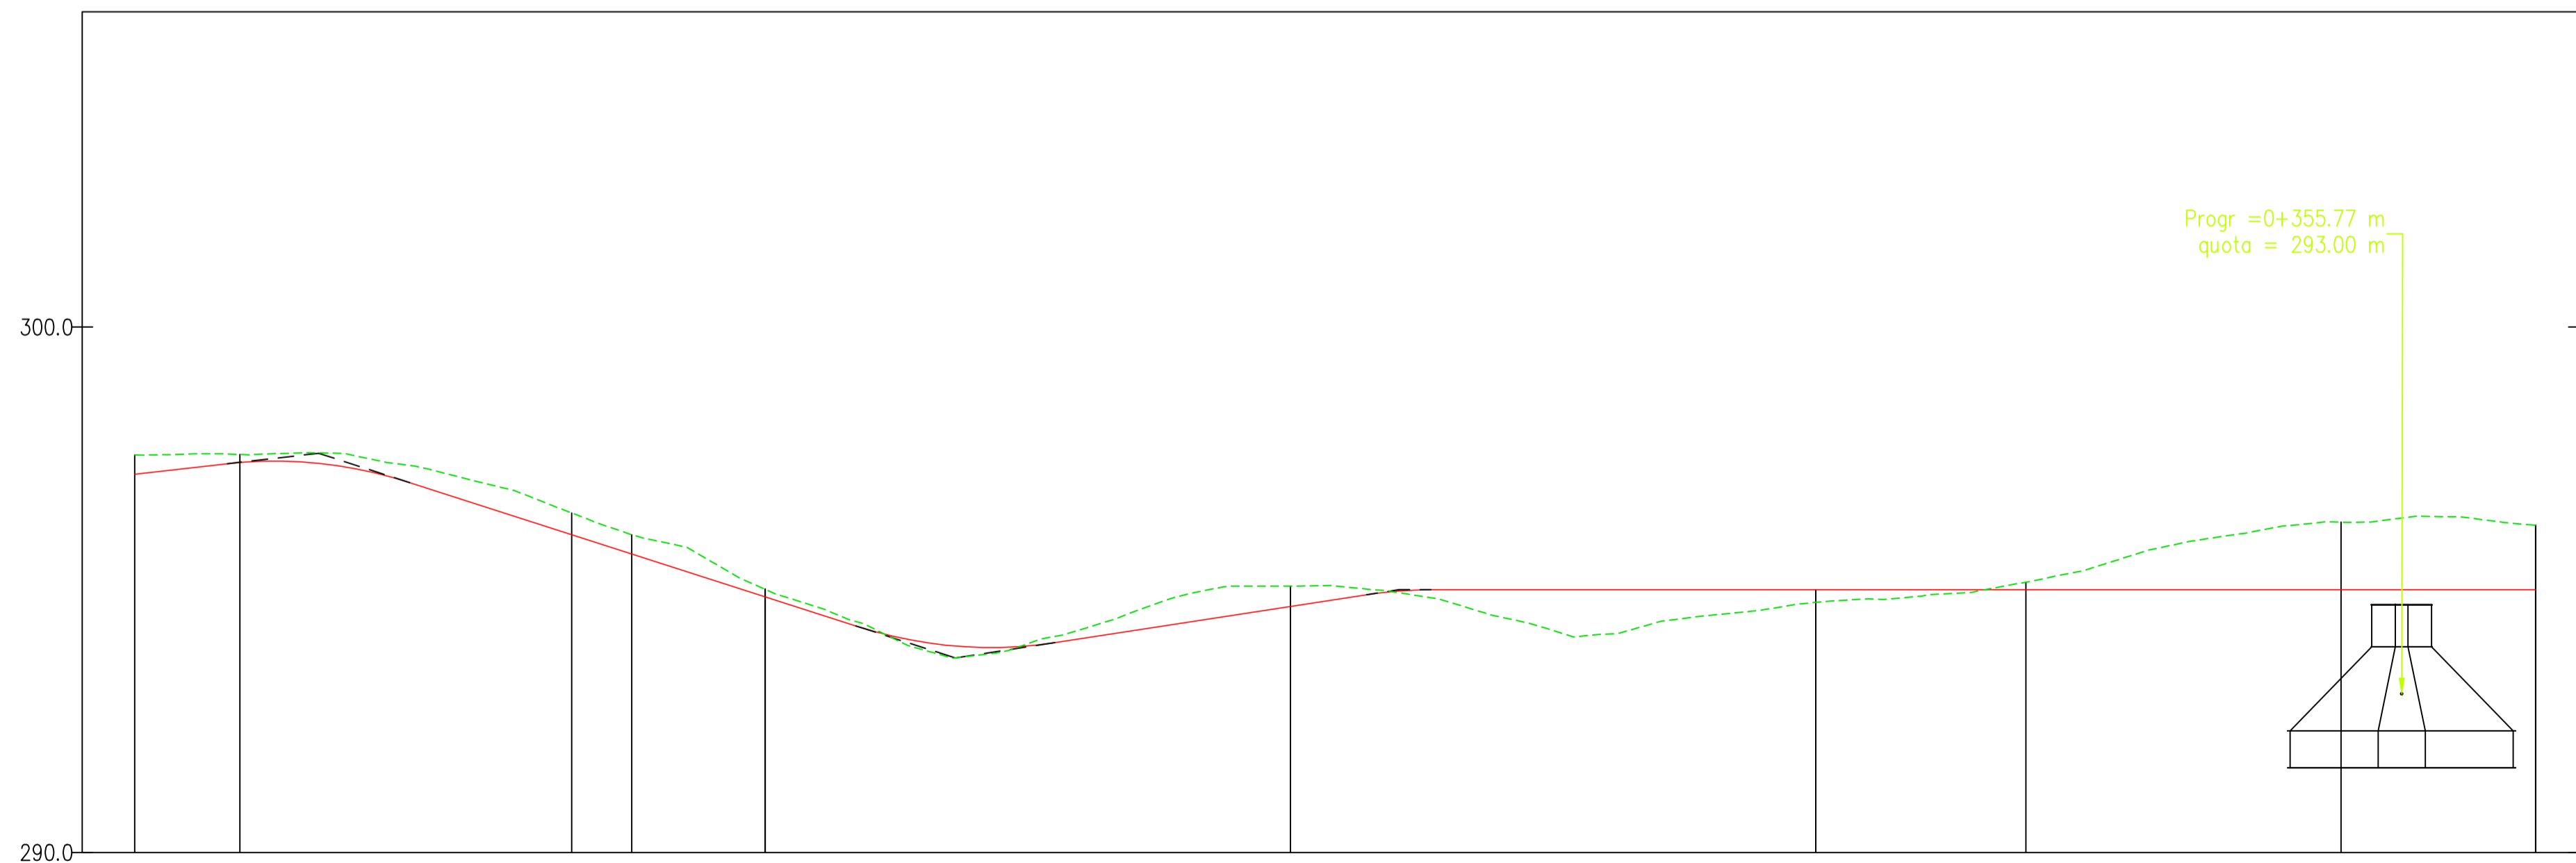

NUMERO SEZIONE	1	2	3	4	5	6	7	8	9	10
DISTANZE PROGRESSIVE	0+150.00	0+200.00	0+250.00	0+300.00	0+320.00	0+350.00	0+368.52			
DISTANZE PARZIALI		50,00		50,00		20,00	30,00			18,52
QUOTE PROGETTO	297.57	297.42	295.01	294.87	295.07	295.08	295.14	295.08	295.28	295.08
QUOTE TERRENO										
ETTOMETRICHE										

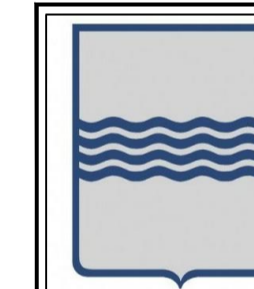

REGIONE BASILICATA  
PROVINCIA DI MATERA  
COMUNI DI MONTESCAGLIOSO,  
POMARICO E BERNALDA

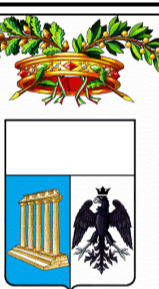




AUTORIZZAZIONE UNICA EX D.LGS. 387/2003

Progetto Definitivo  
Parco eolico "Piana dell'Imperatore" e opere connesse


TITOLO ELABORATO		CODICE ELABORATO		
COMMESSA	FASE	ELABORATO	REV.	
<b>A.16.a.21.7 - Planimetria della sistemazione finale del sito</b>		F0355	A	T21 A
Riproduzione o consegna a terzi solo dietro specifica autorizzazione				
SCALA				

DATA	DESCRIZIONE	REDATTO	VERIFICATO	APPROVATO
Ottobre 2020	Prima emissione	MGP	GDS	GMA

<p>PROPRONENTE</p> <p><b>FRI-EL</b></p> <p>FRI-EL S.p.A. Piazza della Rotonda 2 00186 Roma (RM) fri-elspa@legalmail.it P. Iva 01652230218 Cod. Fisc. 07321020153</p>	<p>PROGETTAZIONE</p> <p><b>F4 ingegneria srl</b> via Di Giura - Centro Direzionale, 85100 Potenza Tel: +39 0971 1 944 797 - Fax: +39 0971 5 54 52 www.f4ingegneria.it - f4ingegneria@pec.it</p> <p>Il Direttore Tecnico (Ing. Giuseppe Manzi)</p> <p>Stampa del professionista con numero 1975</p> <p>Società certificata secondo la norma UNI EN ISO 9001:2015 per l'erogazione di servizi di ingegneria nei settori: civile, idraulica, acustica, energia, ambiente (settore IAF: 34).</p>
--	--

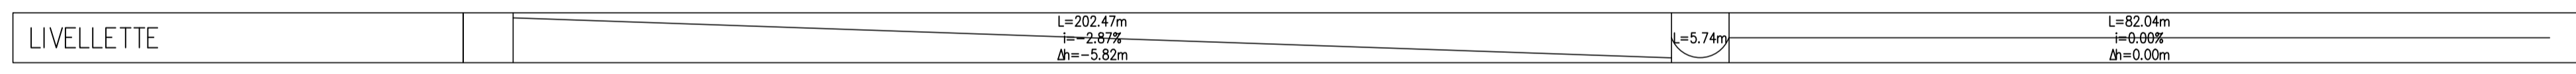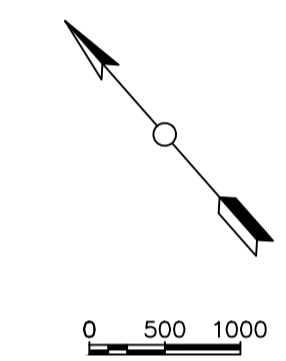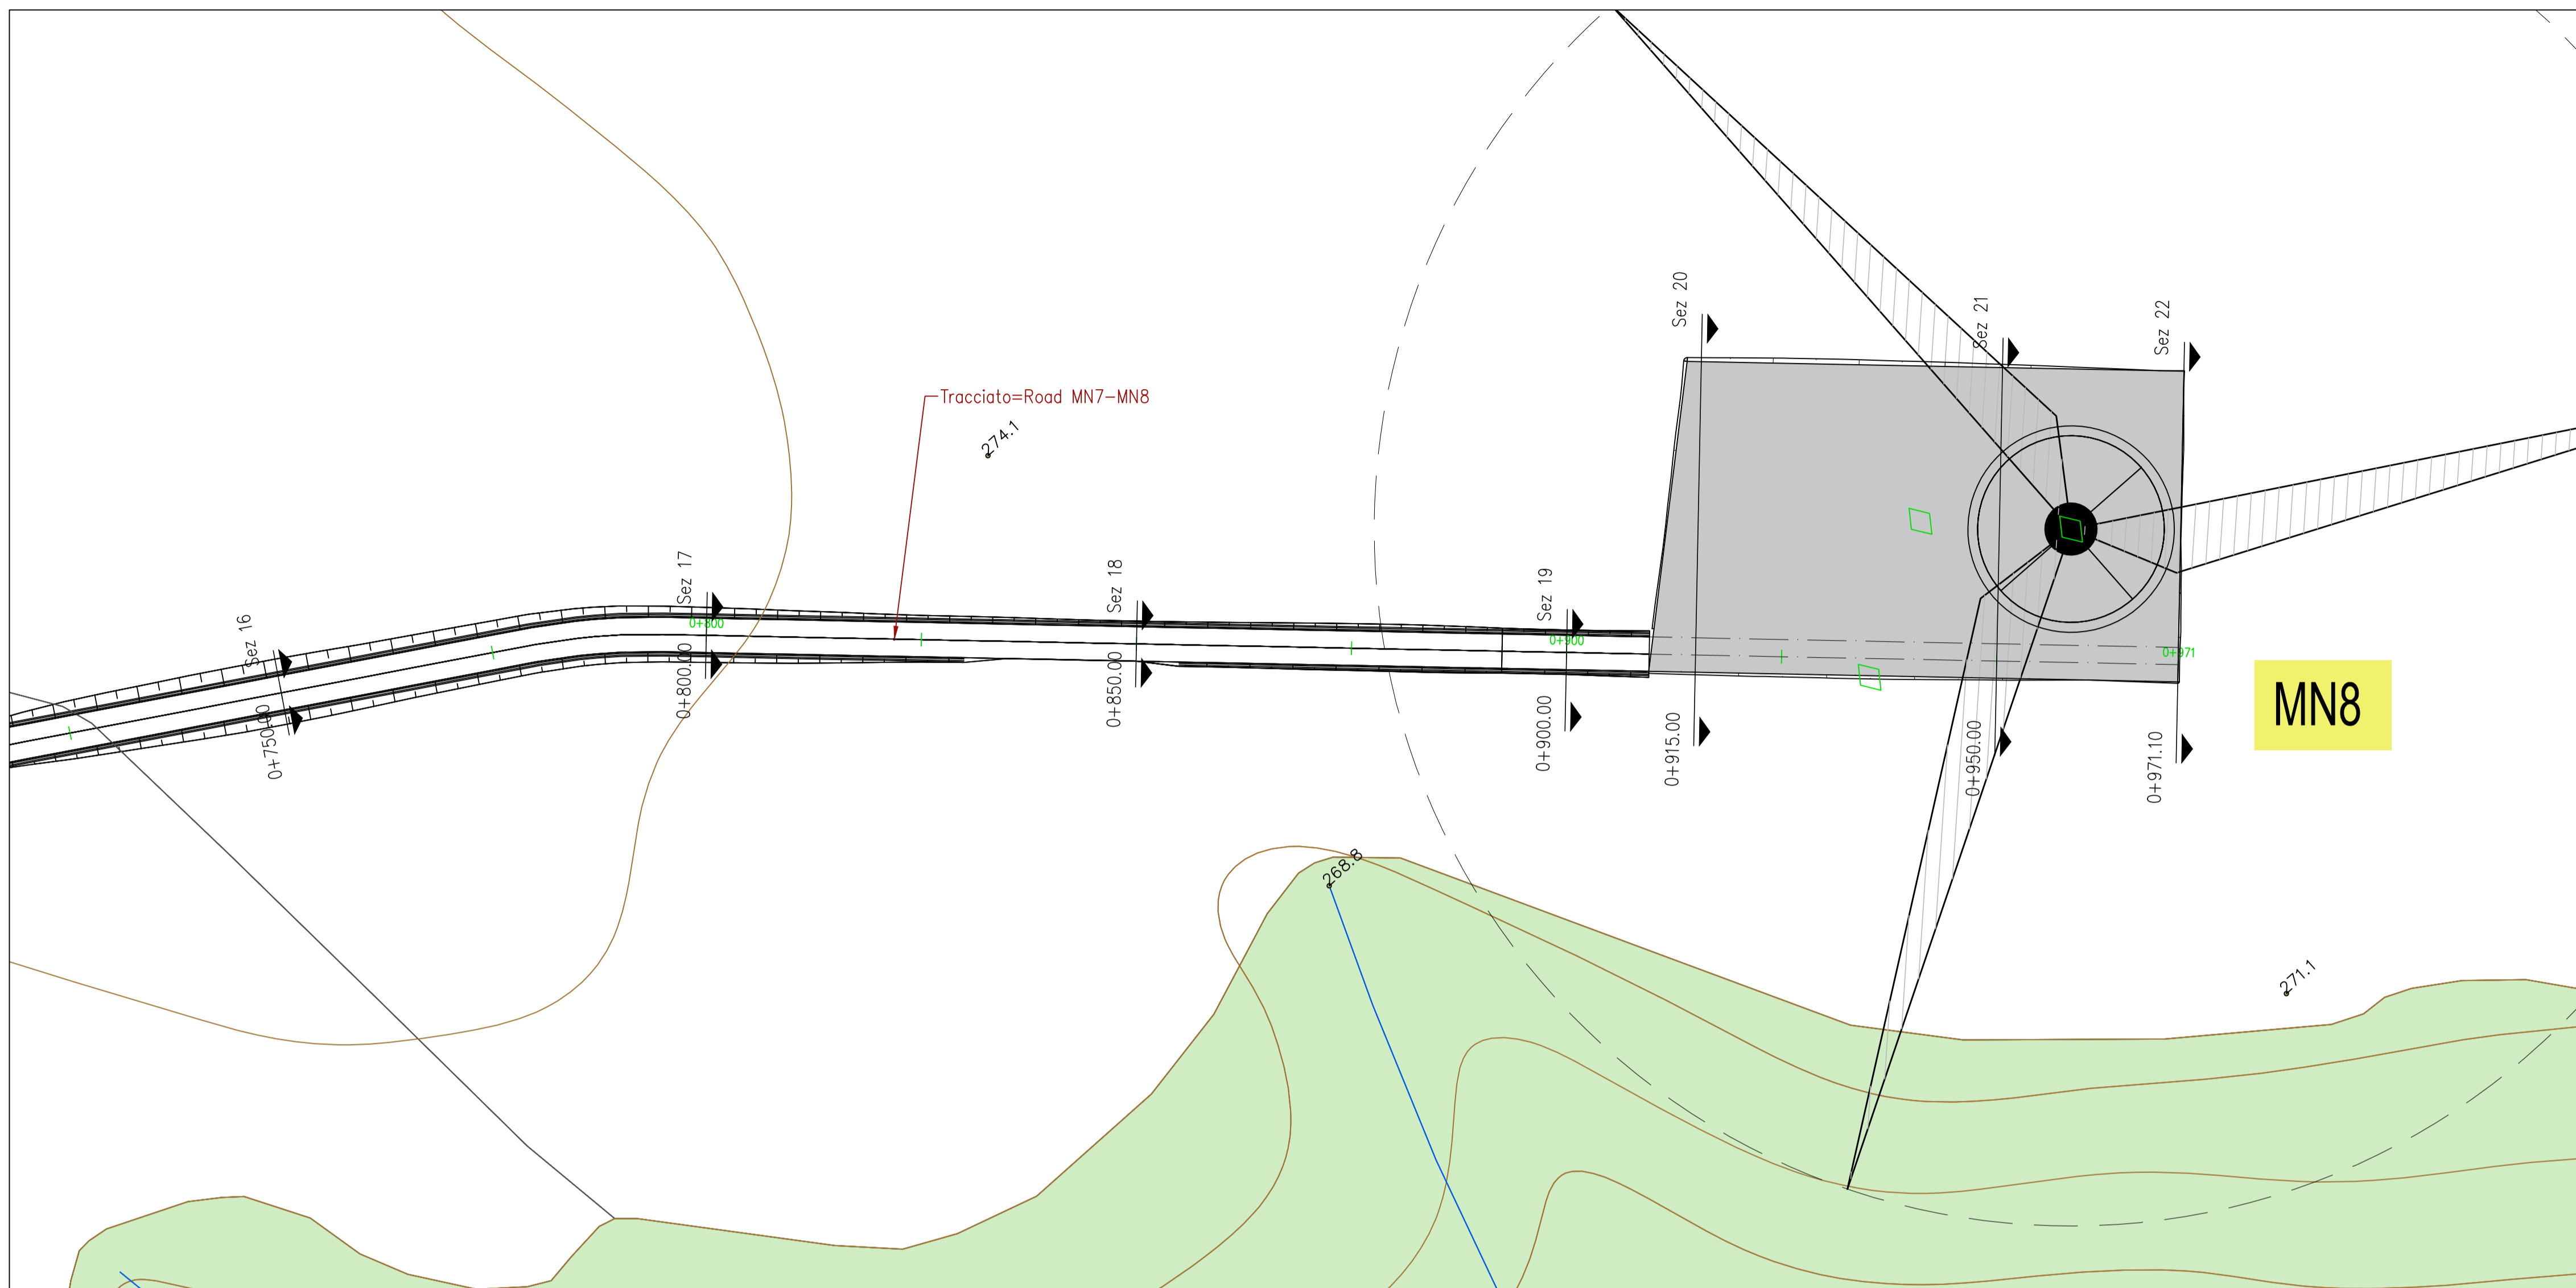

Profilo: MN7 - MN 8  
 Scala : 500:100  
 Q.Rif. : 265.00

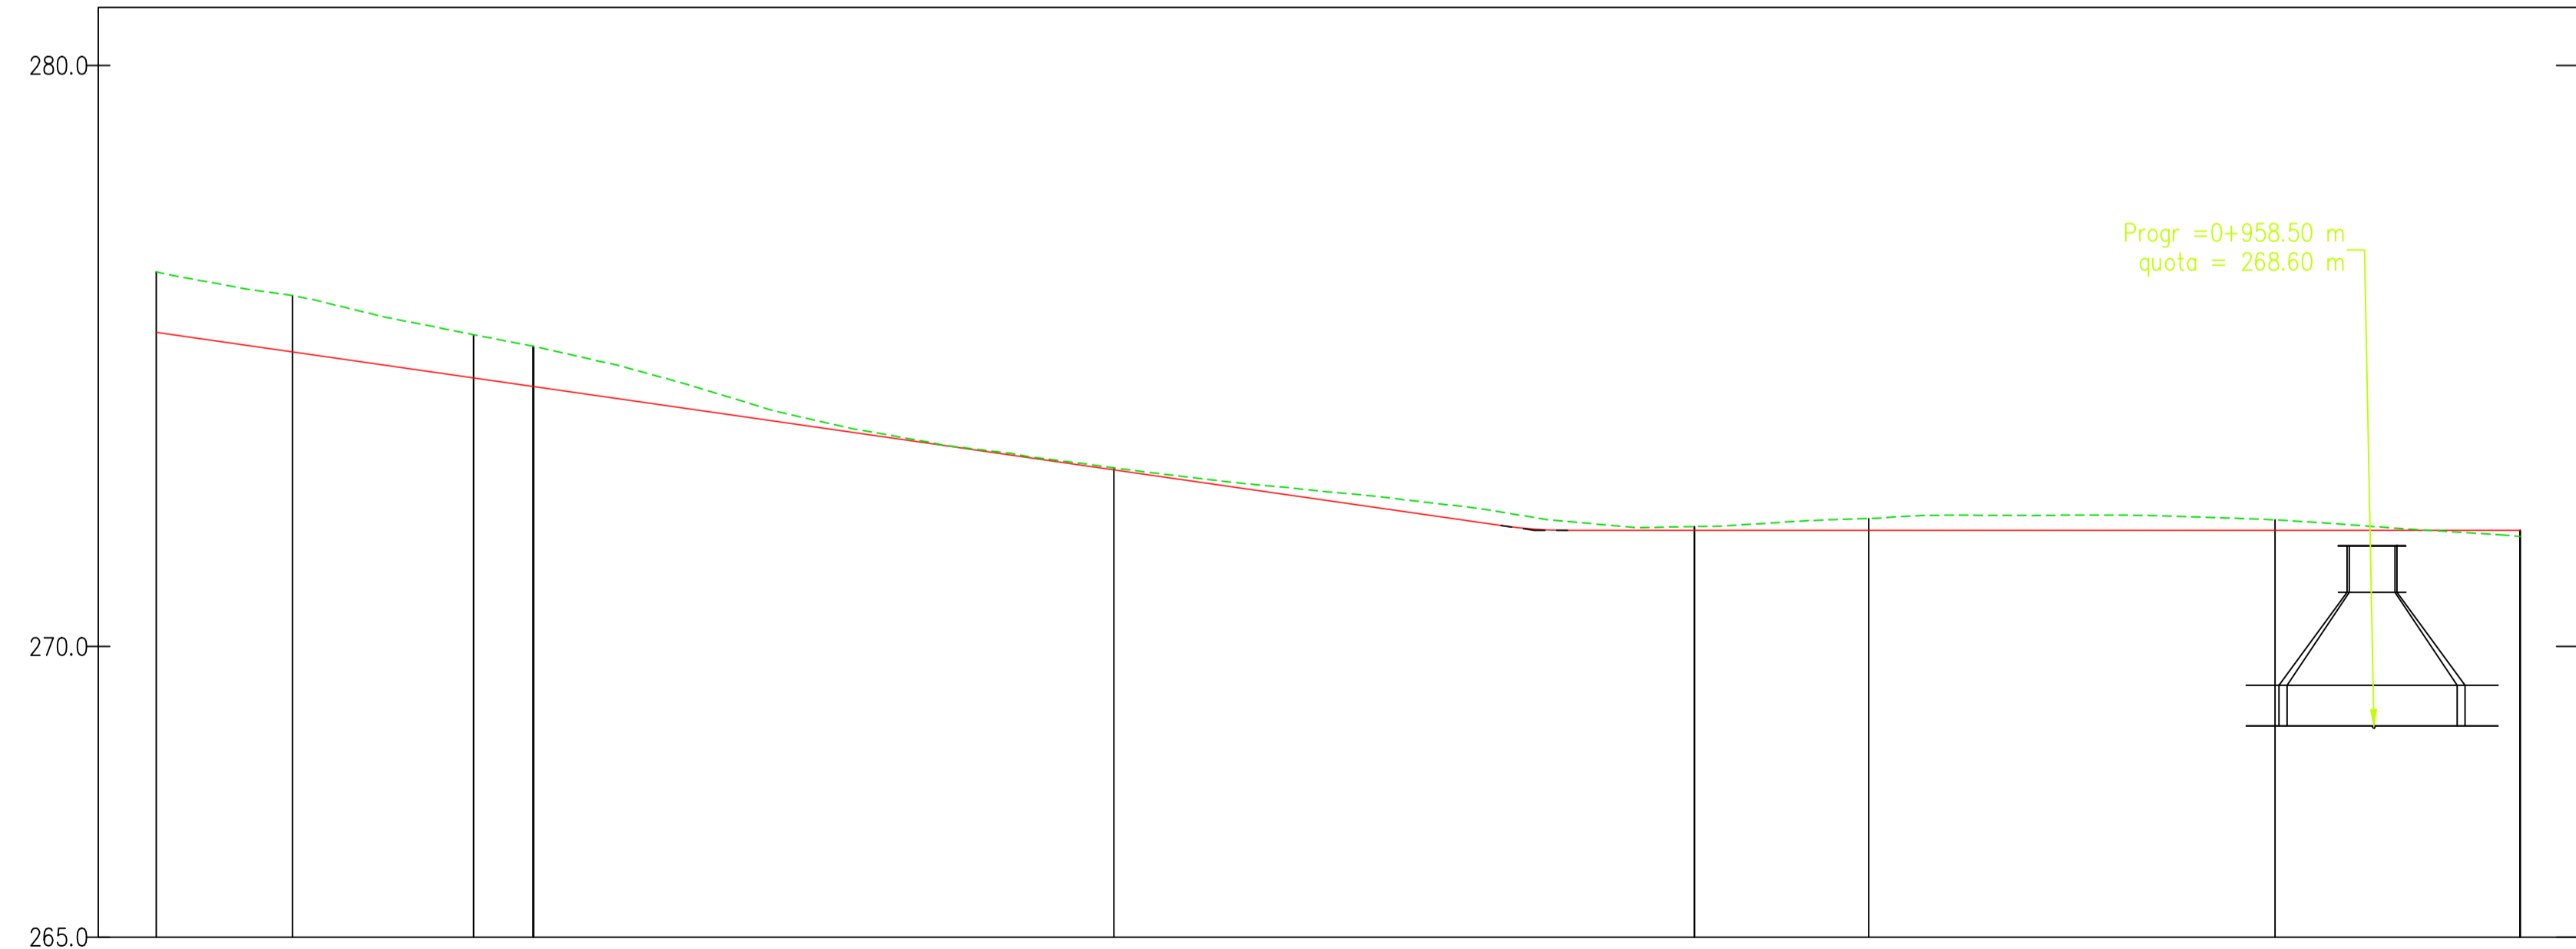

NUMERO SEZIONE		17		18		19	20		21
DISTANZE PROGRESSIVE		0+800.00		0+850.00		0+900.00	0+915.00		0+950.00
DISTANZE PARZIALI			50,00		50,00	15,00	35,00		21,10
QUOTE PROGETTO		275.17+274.48		273.08+273.04		272.06+272.06	272.20+272.09		272.18+272.08
QUOTE TERRENO		275.17		273.08		272.06	272.20		272.18
ETTOMETRICHE									

REGIONE BASILICATA  
 PROVINCIA DI MATERA  
 COMUNI DI MONTESCAGLIOSO,  
 POMARICO E BERNALDA

AUTORIZZAZIONE UNICA EX D.LGS. 387/2003

Progetto Definitivo  
 Parco eolico "Piana dell'Imperatore" e opere connesse

TITOLO ELABORATO

**A.16.a.21.8 - Planimetria della sistemazione finale del sito**

COMMESSA FASE ELABORATO REV.  
 F0355 A T21 A

SCALA

DATA	DESCRIZIONE	REDATTO	VERIFICATO	APPROVATO
Ottobre 2020	Prima emissione	MGP	GDS	GMA

PROPRONENTE

**FRI-EL**

FRI-EL S.p.A.  
 Piazza della Rotonda 2  
 00186 Roma (RM)  
 fri-elspa@legalmail.it  
 P. Iva 01652230218  
 Cod. Fisc. 07321020153

PROGETTAZIONE

**F4 ingegneria srl**  
 via Di Giura - Centro Direzionale, 85100 Potenza  
 Tel: +39 0971 1 944 797 - Fax: +39 0971 5 54 52  
 www.f4ingegneria.it - f4ingegneria@pec.it

Il Direttore Tecnico  
 (Ing. Giuseppe Manzi)

Stampa del professionista con numero 1975

Società certificata secondo la norma UNI EN ISO 9001:2015 per l'erogazione di servizi di ingegneria nei settori: civile, idraulica, acustica, energia, ambiente (settore IAF: 34).