




SEZIONE B-B
(SCALA 1 : 100)

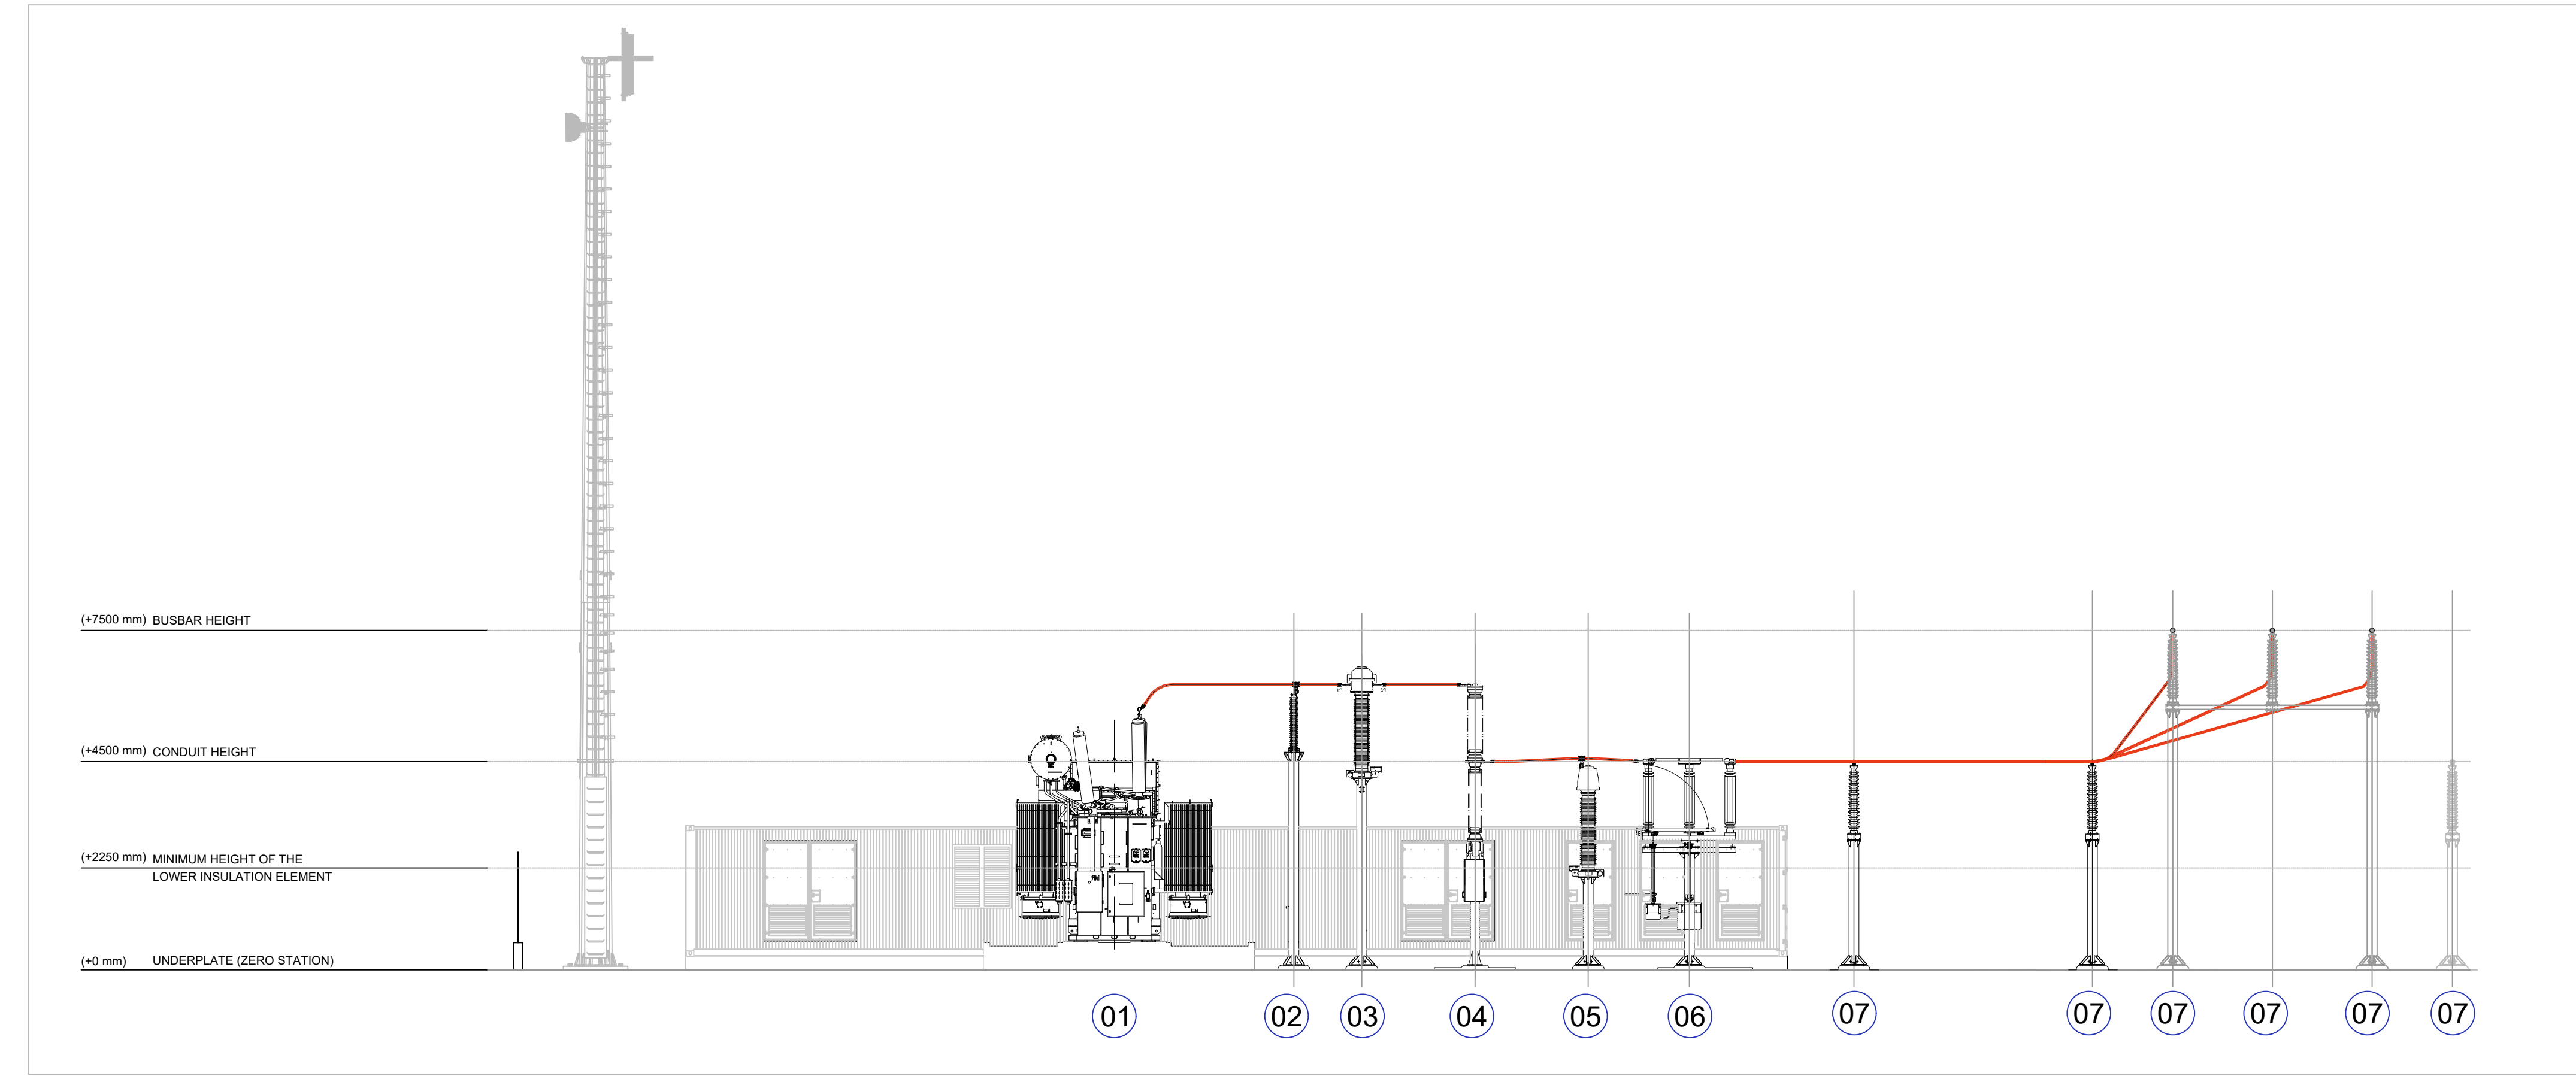

SEZIONE A-A
(SCALA 1 : 100)

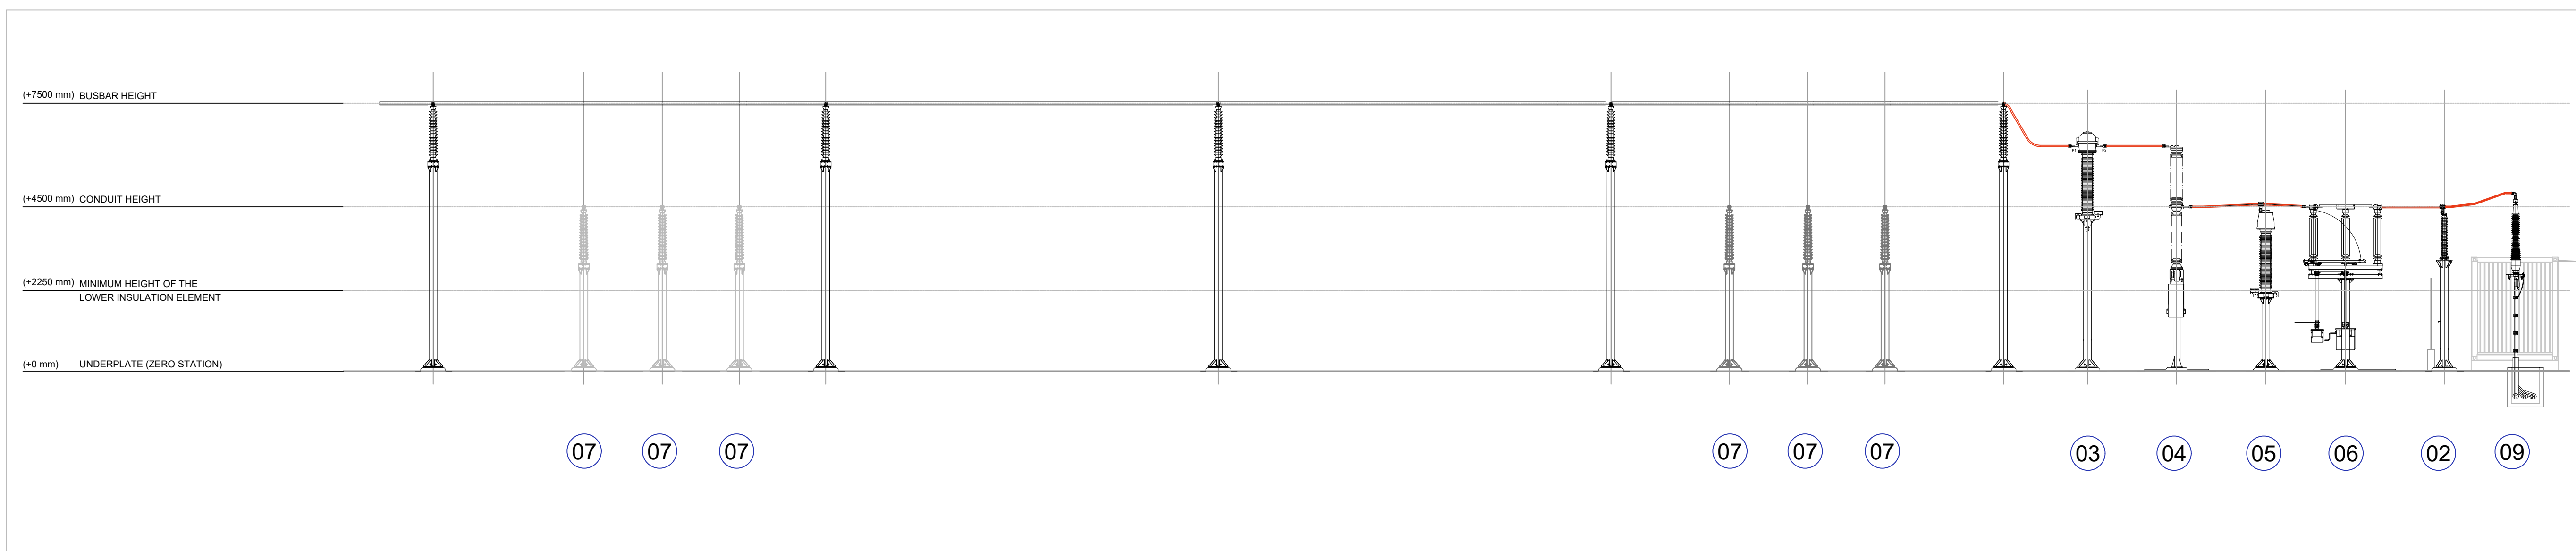

PLANIMETRIA
(SCALA 1 : 200)

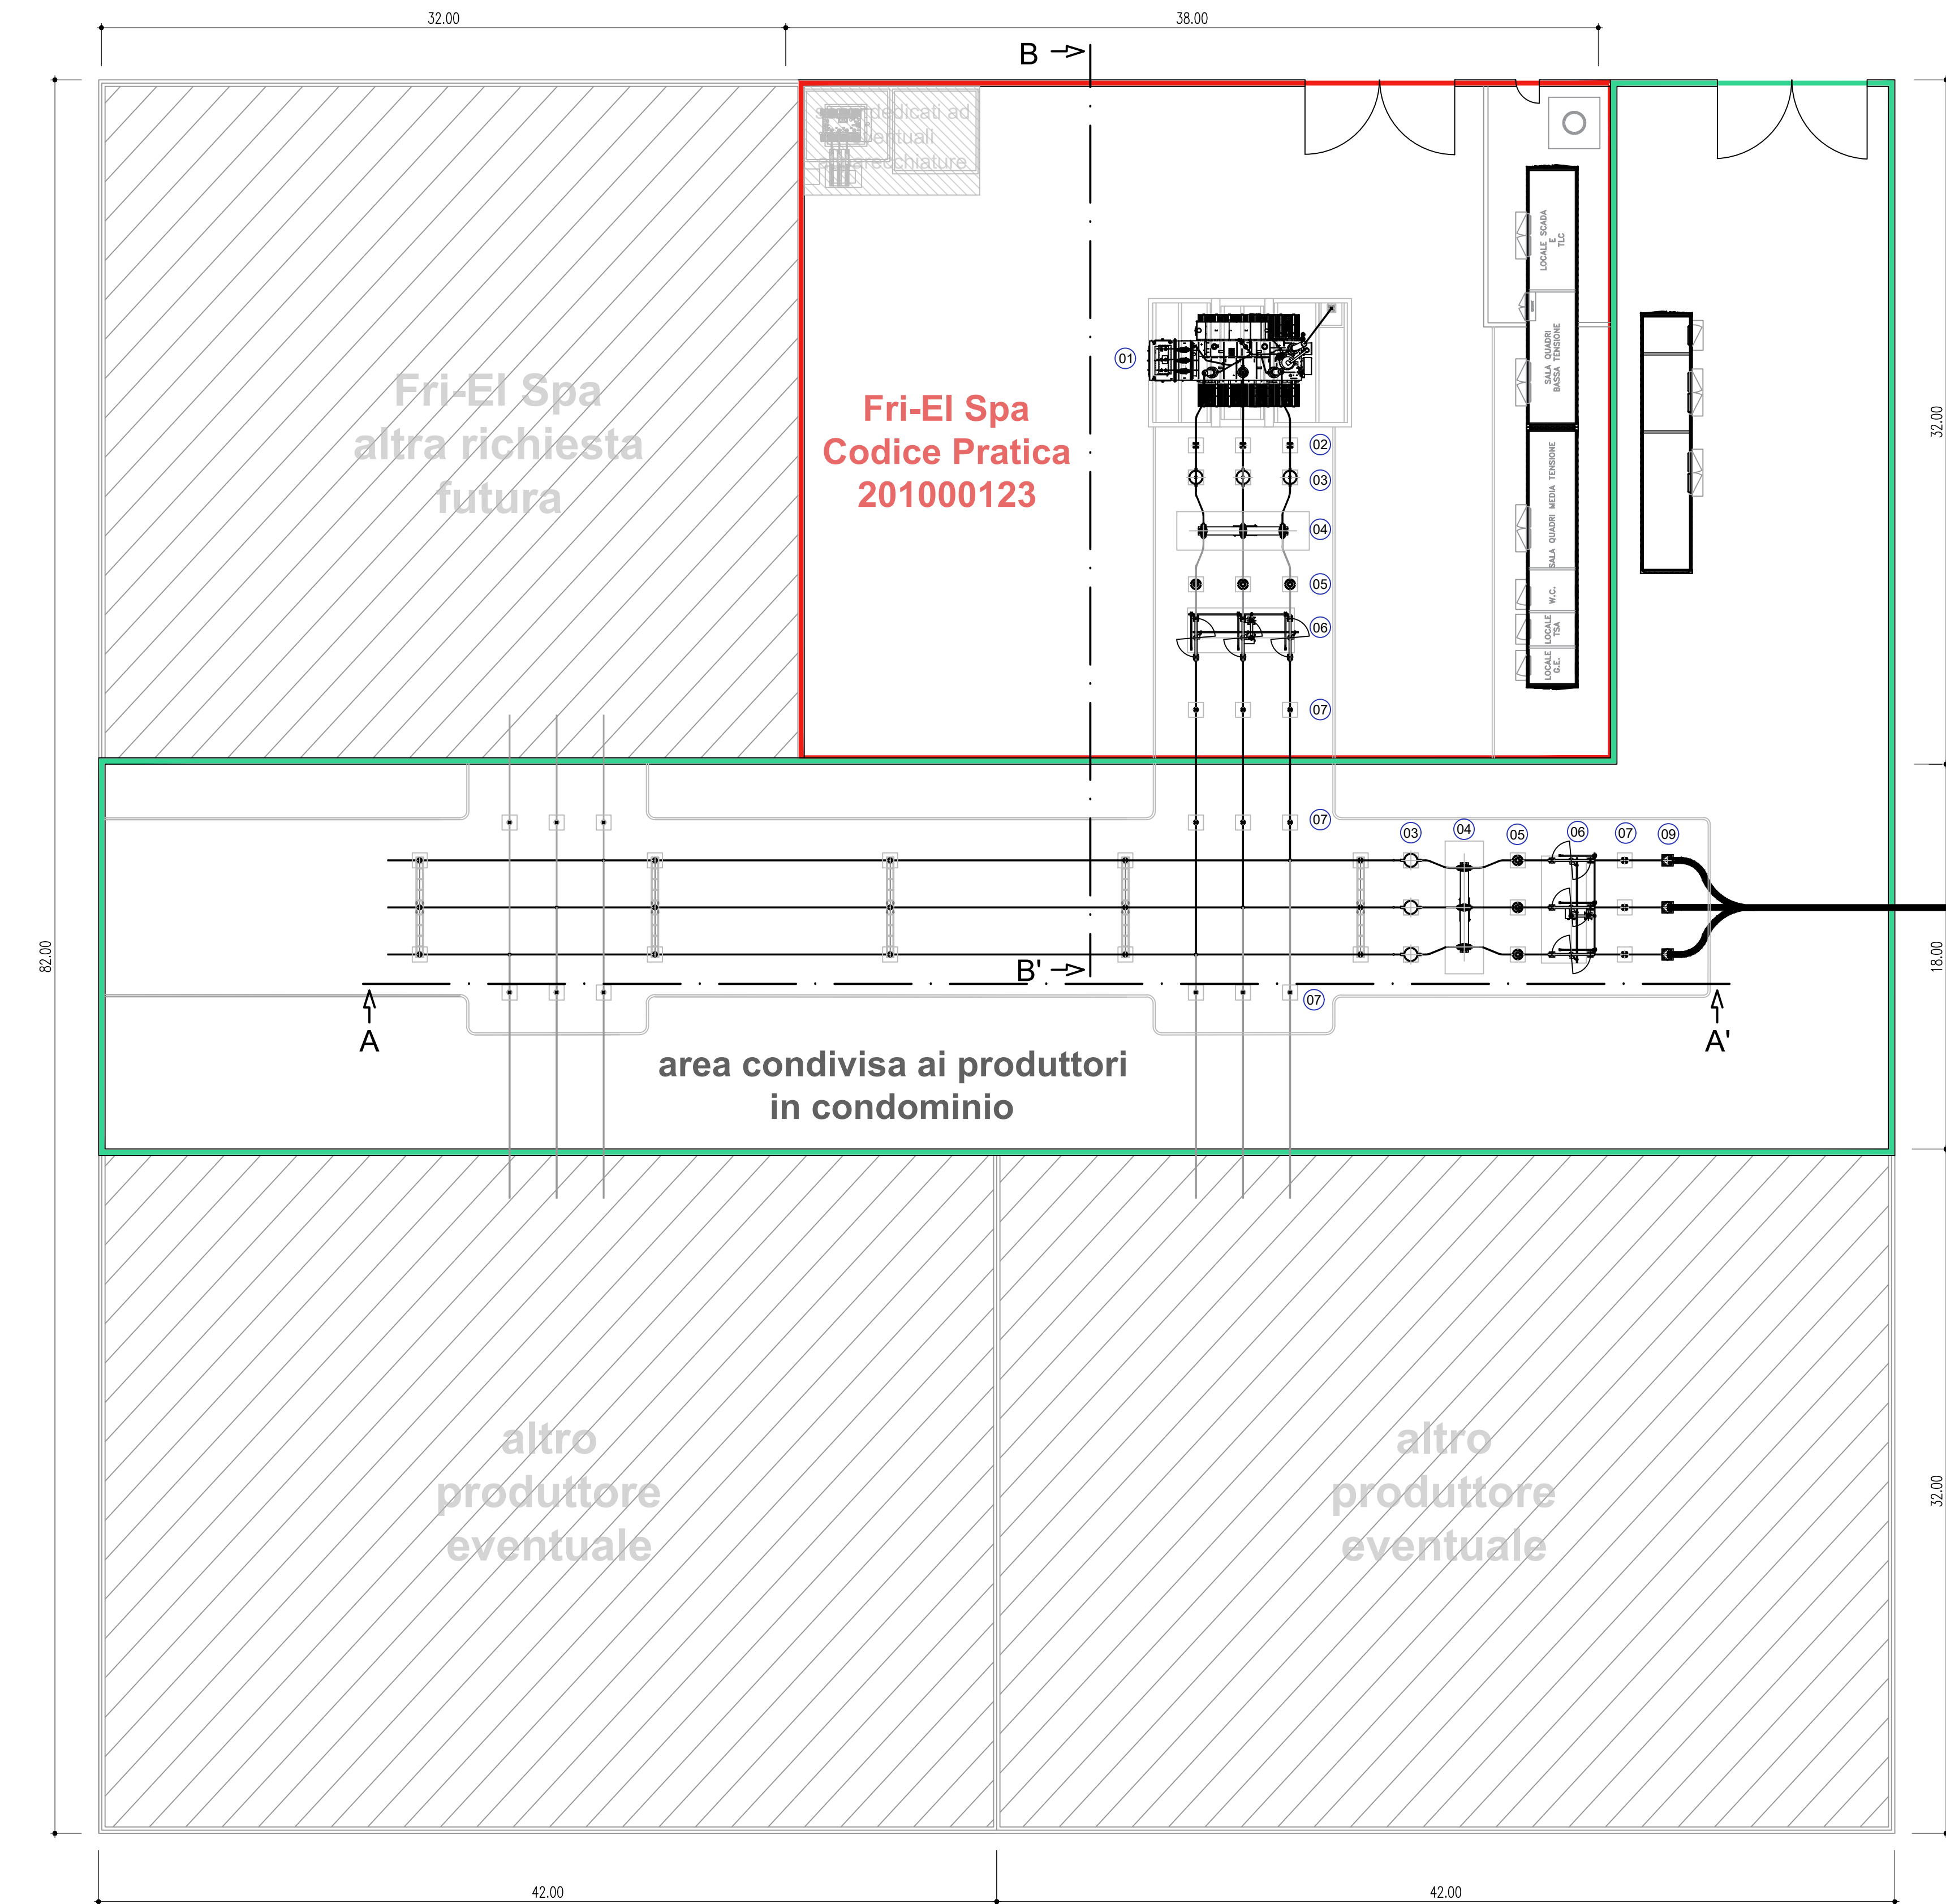

LEGGENDA

- Area Fri-El Spa
- Area condivisa ai produttori in condominio

SEZIONE 150kV	
RIF. TAG	DESCRIZIONE APPARECCHIATURE
01	TRASFORMATORE DI POTENZA 150/30kV - 41/50 ONAN/ONAF
02	SCARICATORE DI SOVRATENSIONE 170kV
03	TRASFORMATORE DI CORRENTE
04	INTERRUTTORE TRIPOLARE 170kV
05	TV PROTEZIONI
06	SEZIONATORE TRIPOLARE ORIZZONTALE CON L.T.
07	ISOLATORE 170kV
08	ANTENNA TLC
09	TERMINALE CAVO AT

REGIONE BASILICATA
PROVINCIA DI MATERA
COMUNI DI MONTESCAGLIOSO,
POMARICO E BERNALDA

AUTORIZZAZIONE UNICA EX D.LGS. 387/2003

Progetto Definitivo
Parco eolico "Piana dell'Imperatore" e opere connesse

TITOLO ELABORATO		CODICE ELABORATO	
A.16.b.9 - Planimetria e sezione elettromeccanica SET		COMMESSA	FASE
		F0355	A
SCALA		ELABORATO	REV.
varie		T26	A

DATA	DESCRIZIONE	REDATTO	VERIFICATO	APPROVATO
01/10/2020	Primo emissione	MGP	GGG	GMA

FRI-EL S.p.A.
Piazza della Rotonda 2
00185 Roma (RM)
fri-elspa@legalmat.it
P. Iva 01652230218
Cod. Fisc. 07321000153

F4 Ingegneria srl
via Di Giura - Centro Direzionale, 85100 Potenza
Tel: +39 0971 1 344 797 - Fax: +39 0971 5 54 52
www.f4ingegneria.it - f4ingegneria@pec.it

Il Direttore Tecnico
(Ing. Giuseppe Manzi)

Società certificata secondo la norma UNI-EN ISO 9001:2015 per erogazione di servizi di ingegneria nei settori: civile, idraulica, acustica, energia, ambiente (settore IAF 34).