


COROGRAFIA 1:10000
CTR 255033



Le misure sono espresse in metri

0	13.07.06	EMISSIONE	SCARLATTI	CASATI	RICCI
Rev.	DATA	DESCRIZIONE	ELABORATO	VERIFICATO	APPROVATO
		Snam Rete Gas	Snamprogetti		COMMESSA 663100
					UNITA' N. 000
METANODOTTO SESTINO - MINERBIO DN 1200 (48") P 75 bar			DIS. N. LC-D-83382		
			REVISIONE 0		
Punto di intercettazione di linea PIL n. 7 Loc. Podere Piano dei Grilli			FG. 1	DI 2	
			SCALA .1:200		

PROSPETTO A

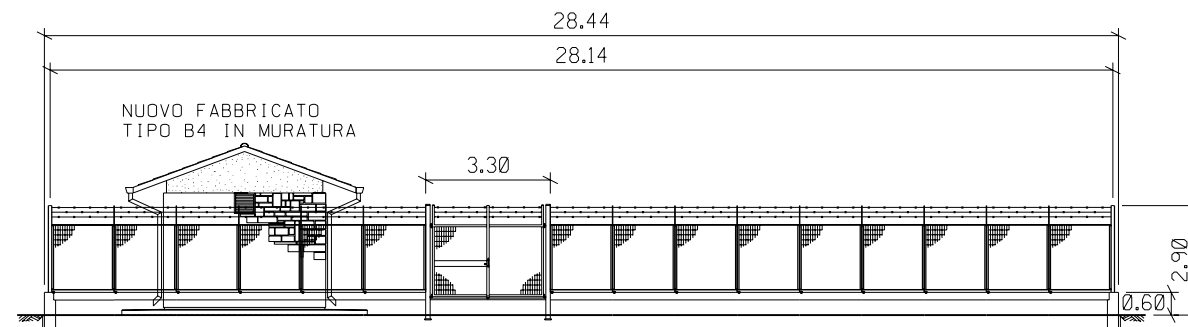

PROSPETTO B

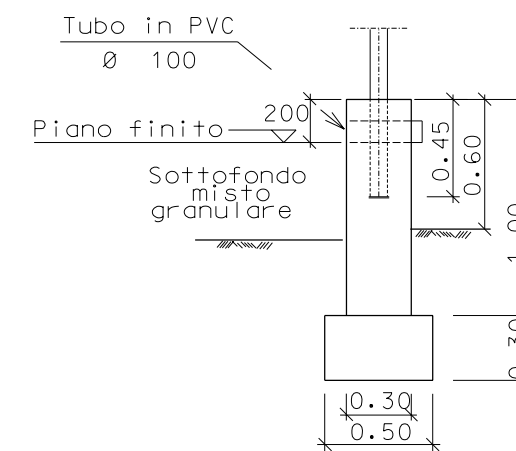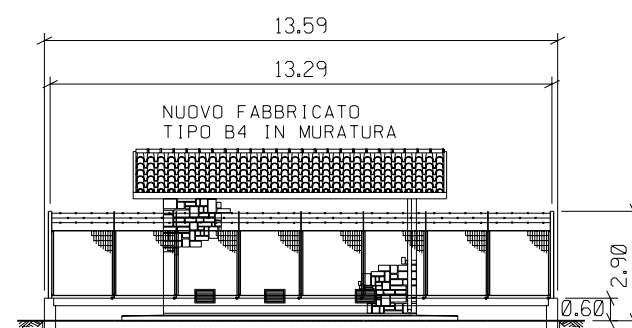

SEZIONE A - A

Le misure sono espresse in metri

0	13.07.06	EMISSIONE	SCARLATTI	CASATI	RICCI
Rev.	DATA	DESCRIZIONE	ELABORATO	VERIFICATO	APPROVATO
		PROGETTISTA			
COMMESSA			UNITA' N.		
663100			000		
METANODOTTO SESTINO - MINERBIO			DIS. N.		
DN 1200 (48") P 75 bar			LC-D-83382		
Punto di intercettazione di linea PIL n. 7			REVISIONE		
Loc. Podere Piano dei Grilli			0		
FG.	2	DI	2		
SCALA	.1:200				