
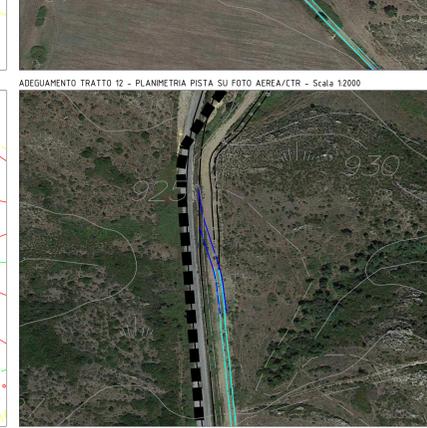
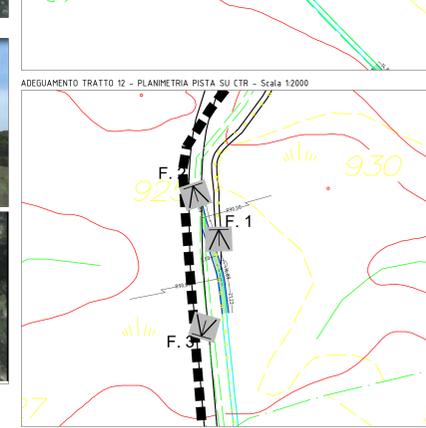
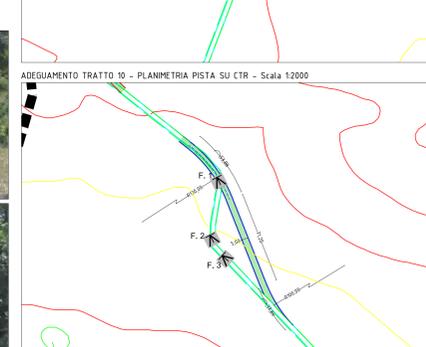
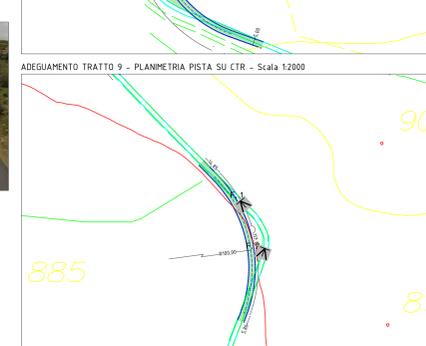
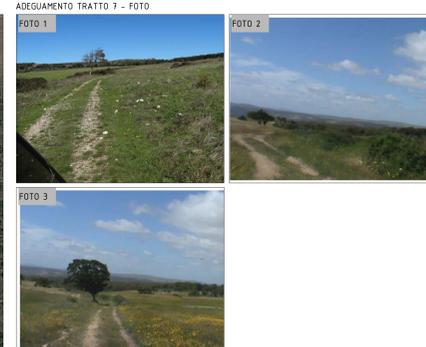
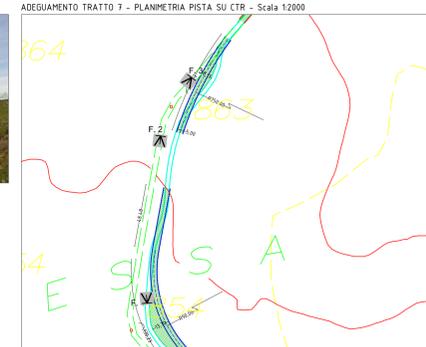
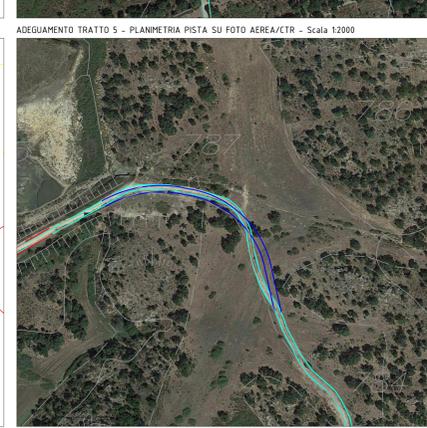
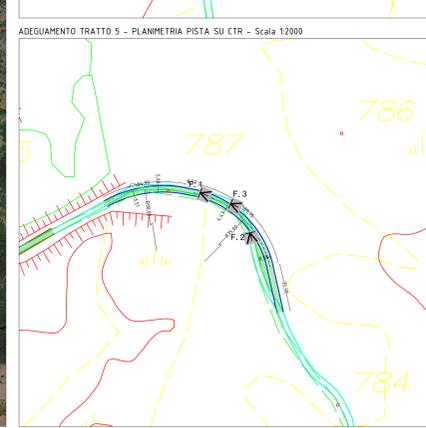
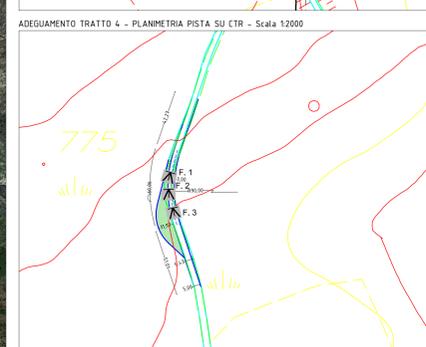
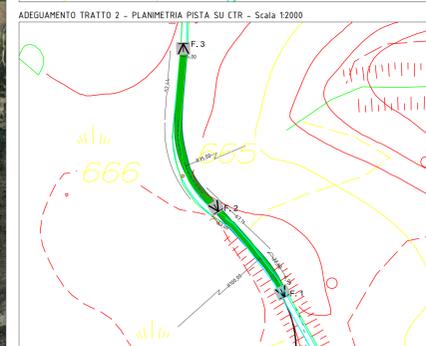


- Tratti stradali in adeguamento
- Tratti stradali di nuova realizzazione
- Analisi tratti stradali in adeguamento
- Analisi tratti stradali di nuova realizzazione
- Area da ripulire dalla vegetazione per consentire le manovre dei mezzi

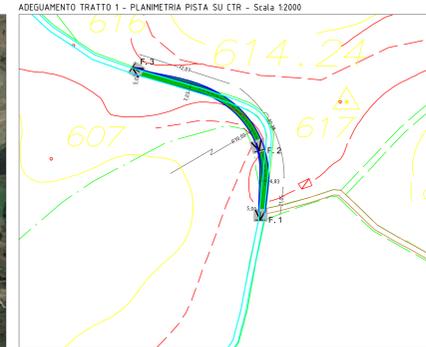

rev.	data	Descrizione	Identificazione file:
1	SETTEMBRE 2020	CONSEGNA DEFINITIVA	DOS6c_009.2.dwg
0	SETTEMBRE 2020	PRIMA EMISSIONE	

COMUNE DI ONANI'

REALIZZAZIONE DEL PARCO EOLICO "ONANIE"

PROGETTO DEFINITIVO OPERE CIVILI

Elaborato: **- ANALISI ADEGUAMENTI STRADALI SULLA VIABILITA' ESISTENTE (MAMONE - SITO) PER IL TRASPORTO DEGLI AEROGENERATORI**

Tavola: **DOS6c 009.2**

Il committente: **SARDEOLICA** (Renewable Energy)

Il progettista: **FAD System S.r.l.**

Scala: **varie**

Data: **SETTEMBRE 2020**