


COROGRAFIA 1:10000  
CTR 255034



Le misure sono espresse in metri

0	13.07.06	EMISSIONE	SCARLATTI	CASATI	RICCI
Rev.	DATA	DESCRIZIONE	ELABORATO	VERIFICATO	APPROVATO
<b>Snam Rete Gas</b>			<b>Snamprogetti</b>		
METANODOTTO SESTINO - MINERBIO DN 1200 (48") P 75 bar			COMMESSA 663100	UNITA' N. 000	
Punto di intercettazione di linea PIL n. 8 Loc. Provezza			DIS. N. <b>LC-D-83383</b>		
			REVISIONE 0		
			FG. 1	DI 2	
			SCALA 1:200		

PROSPETTO A

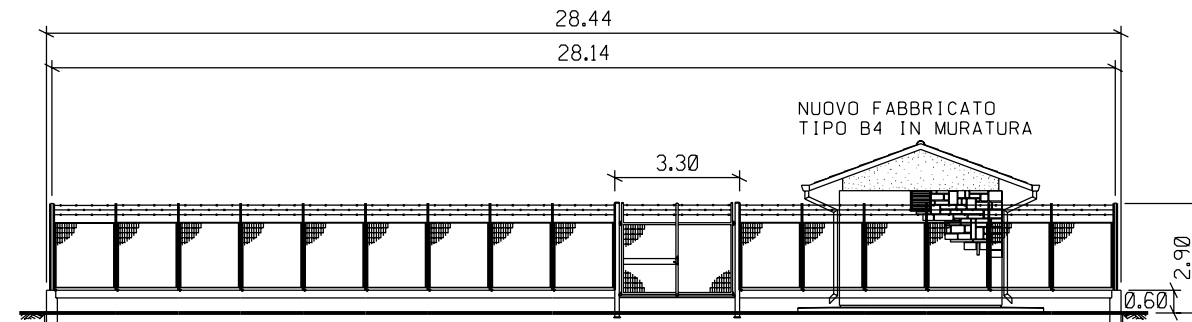

PROSPETTO B

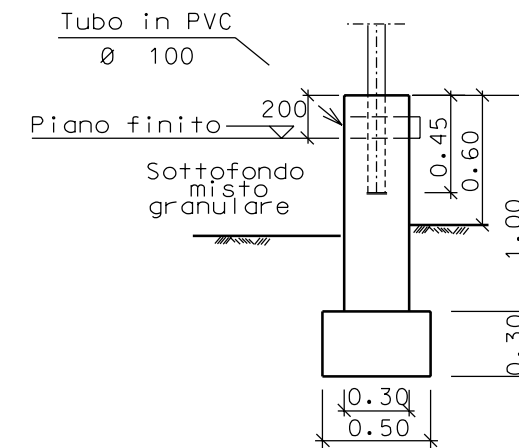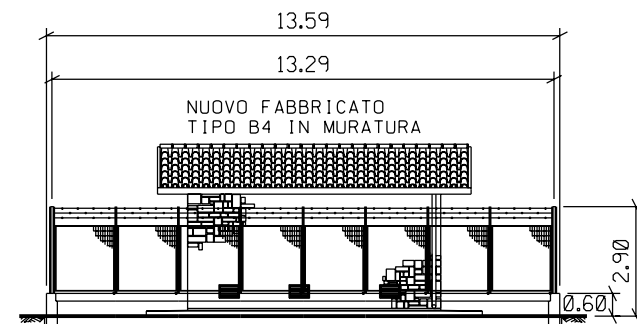

SEZIONE A - A

Le misure sono espresse in metri

0	13.07.06	EMISSIONE	SCARLATTI	CASATI	RICCI
Rev.	DATA	DESCRIZIONE	ELABORATO	VERIFICATO	APPROVATO
  PROGETTISTA  			COMMESSA 663100	UNITA' N. 000	
METANODOTTO SESTINO - MINERBIO DN 1200 (48") P 75 bar			DIS. N. LC-D-83383		
			REVISIONE 0		
Punto di intercettazione di linea PIL n. 8 Loc. Provezza			FG. 2	DI 2	
			SCALA 1:200		