




SEZIONI TIPO - Scala 1:50
Opera di sostegno
Parata di pali con barriera integrata

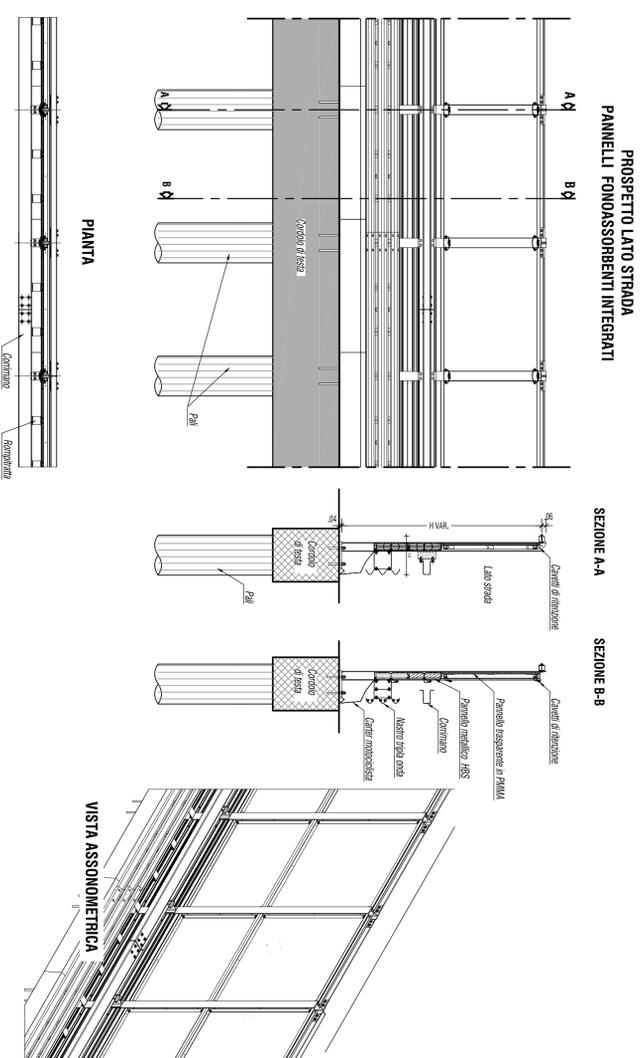


SEZIONE TIPO - Scala 1:50
Opera di sostegno
Muro di sottscarica con barriera integrata

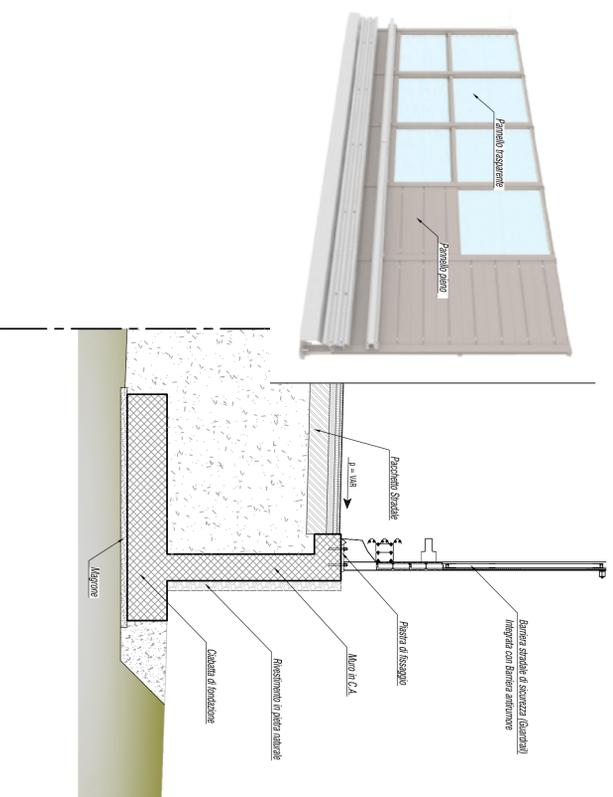

SEZIONI TIPO - Scala 1:50
Opera di sostegno
Parata di pali con barriera fonosorbente

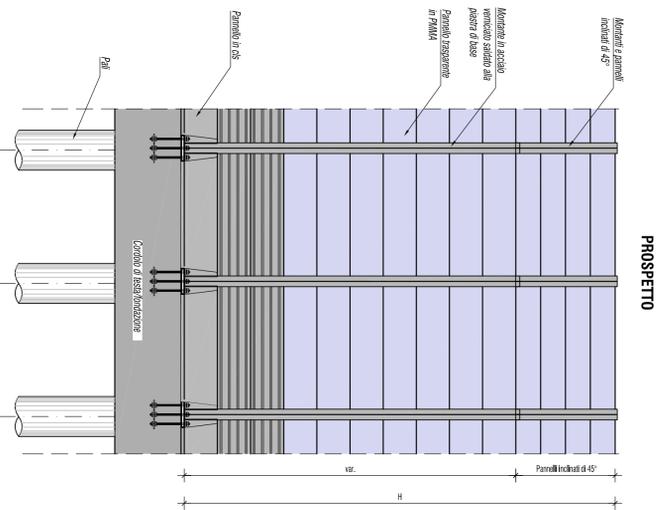

SEZIONE TIPO - Scala 1:50
Opera di sostegno
Parata di micropali tirantata

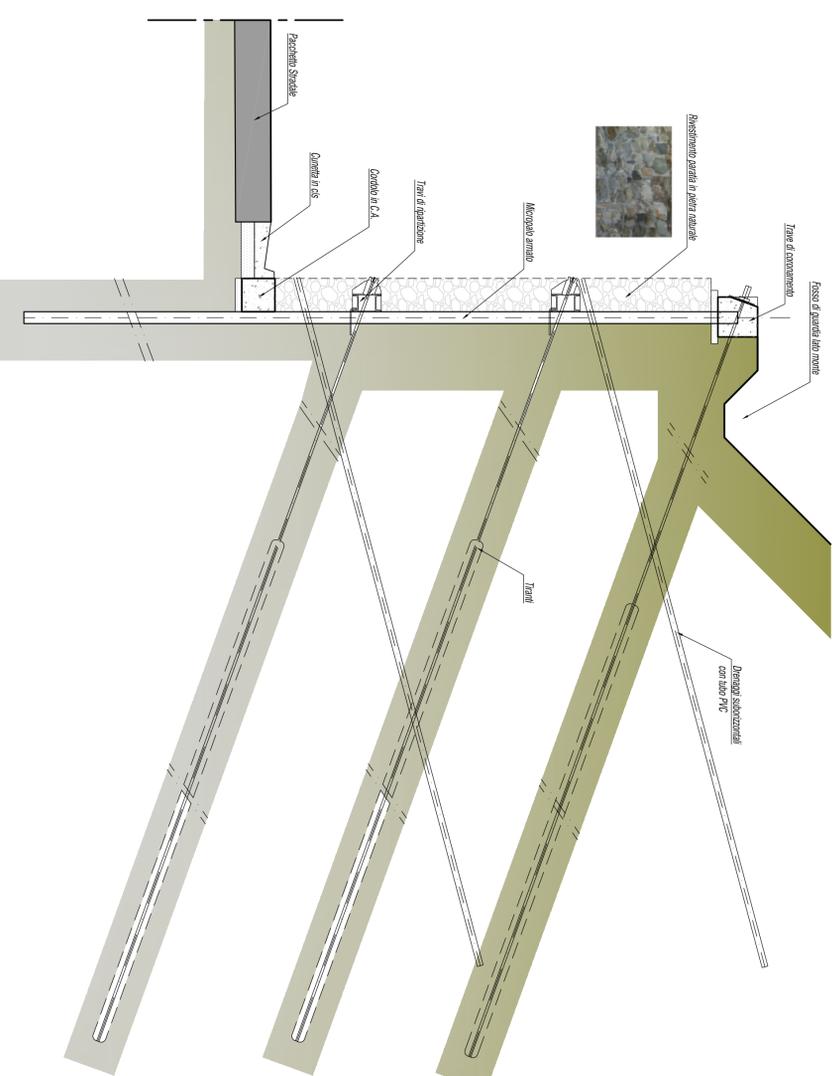

ANAS S.p.A. - Gruppo Ferrovie dello Stato Italiane
 Gruppo FS Italiane
 S.S.330 – Lavori di ricostruzione del ponte sul fiume Magra al km 10+422
 STRALCIO 2 – PROGETTO DEL NUOVO PONTE E DELLE OPERE COMPLEMENTARI

MANDATARIA: GRUPPO FS ITALIANE	MANDANTE: MATILDI PARTNERS

VISTO: IL DIRETTORE PER L'ESECUZIONE DEL CONTRATTO Ing. Marco Fogliani	
PROTOCOLLO:	DATA:

STUDIO PRELIMINARE AMBIENTALE
Opere di sostegno e barriere acustiche – Tipologici

CODICE PROGETTO PRODOTTO	NUMERO FILE 0018_102ADUSTROT03A	PROG. ELAB. 0018	REV. A	SCALA Varia
PRODOTTO LIV. PROJ. N. PROJ.	CODICE EDAB MSFT137 P 2001	CODICE EDAB T021A00STR103	REV. A	SCALA Varia
REV.	DESCRIZIONE	DATA	SOCIETÀ	REMATO
A	EMISSIONE	10/2010	PROTECCA	Fogliani
B				
C				
D				