


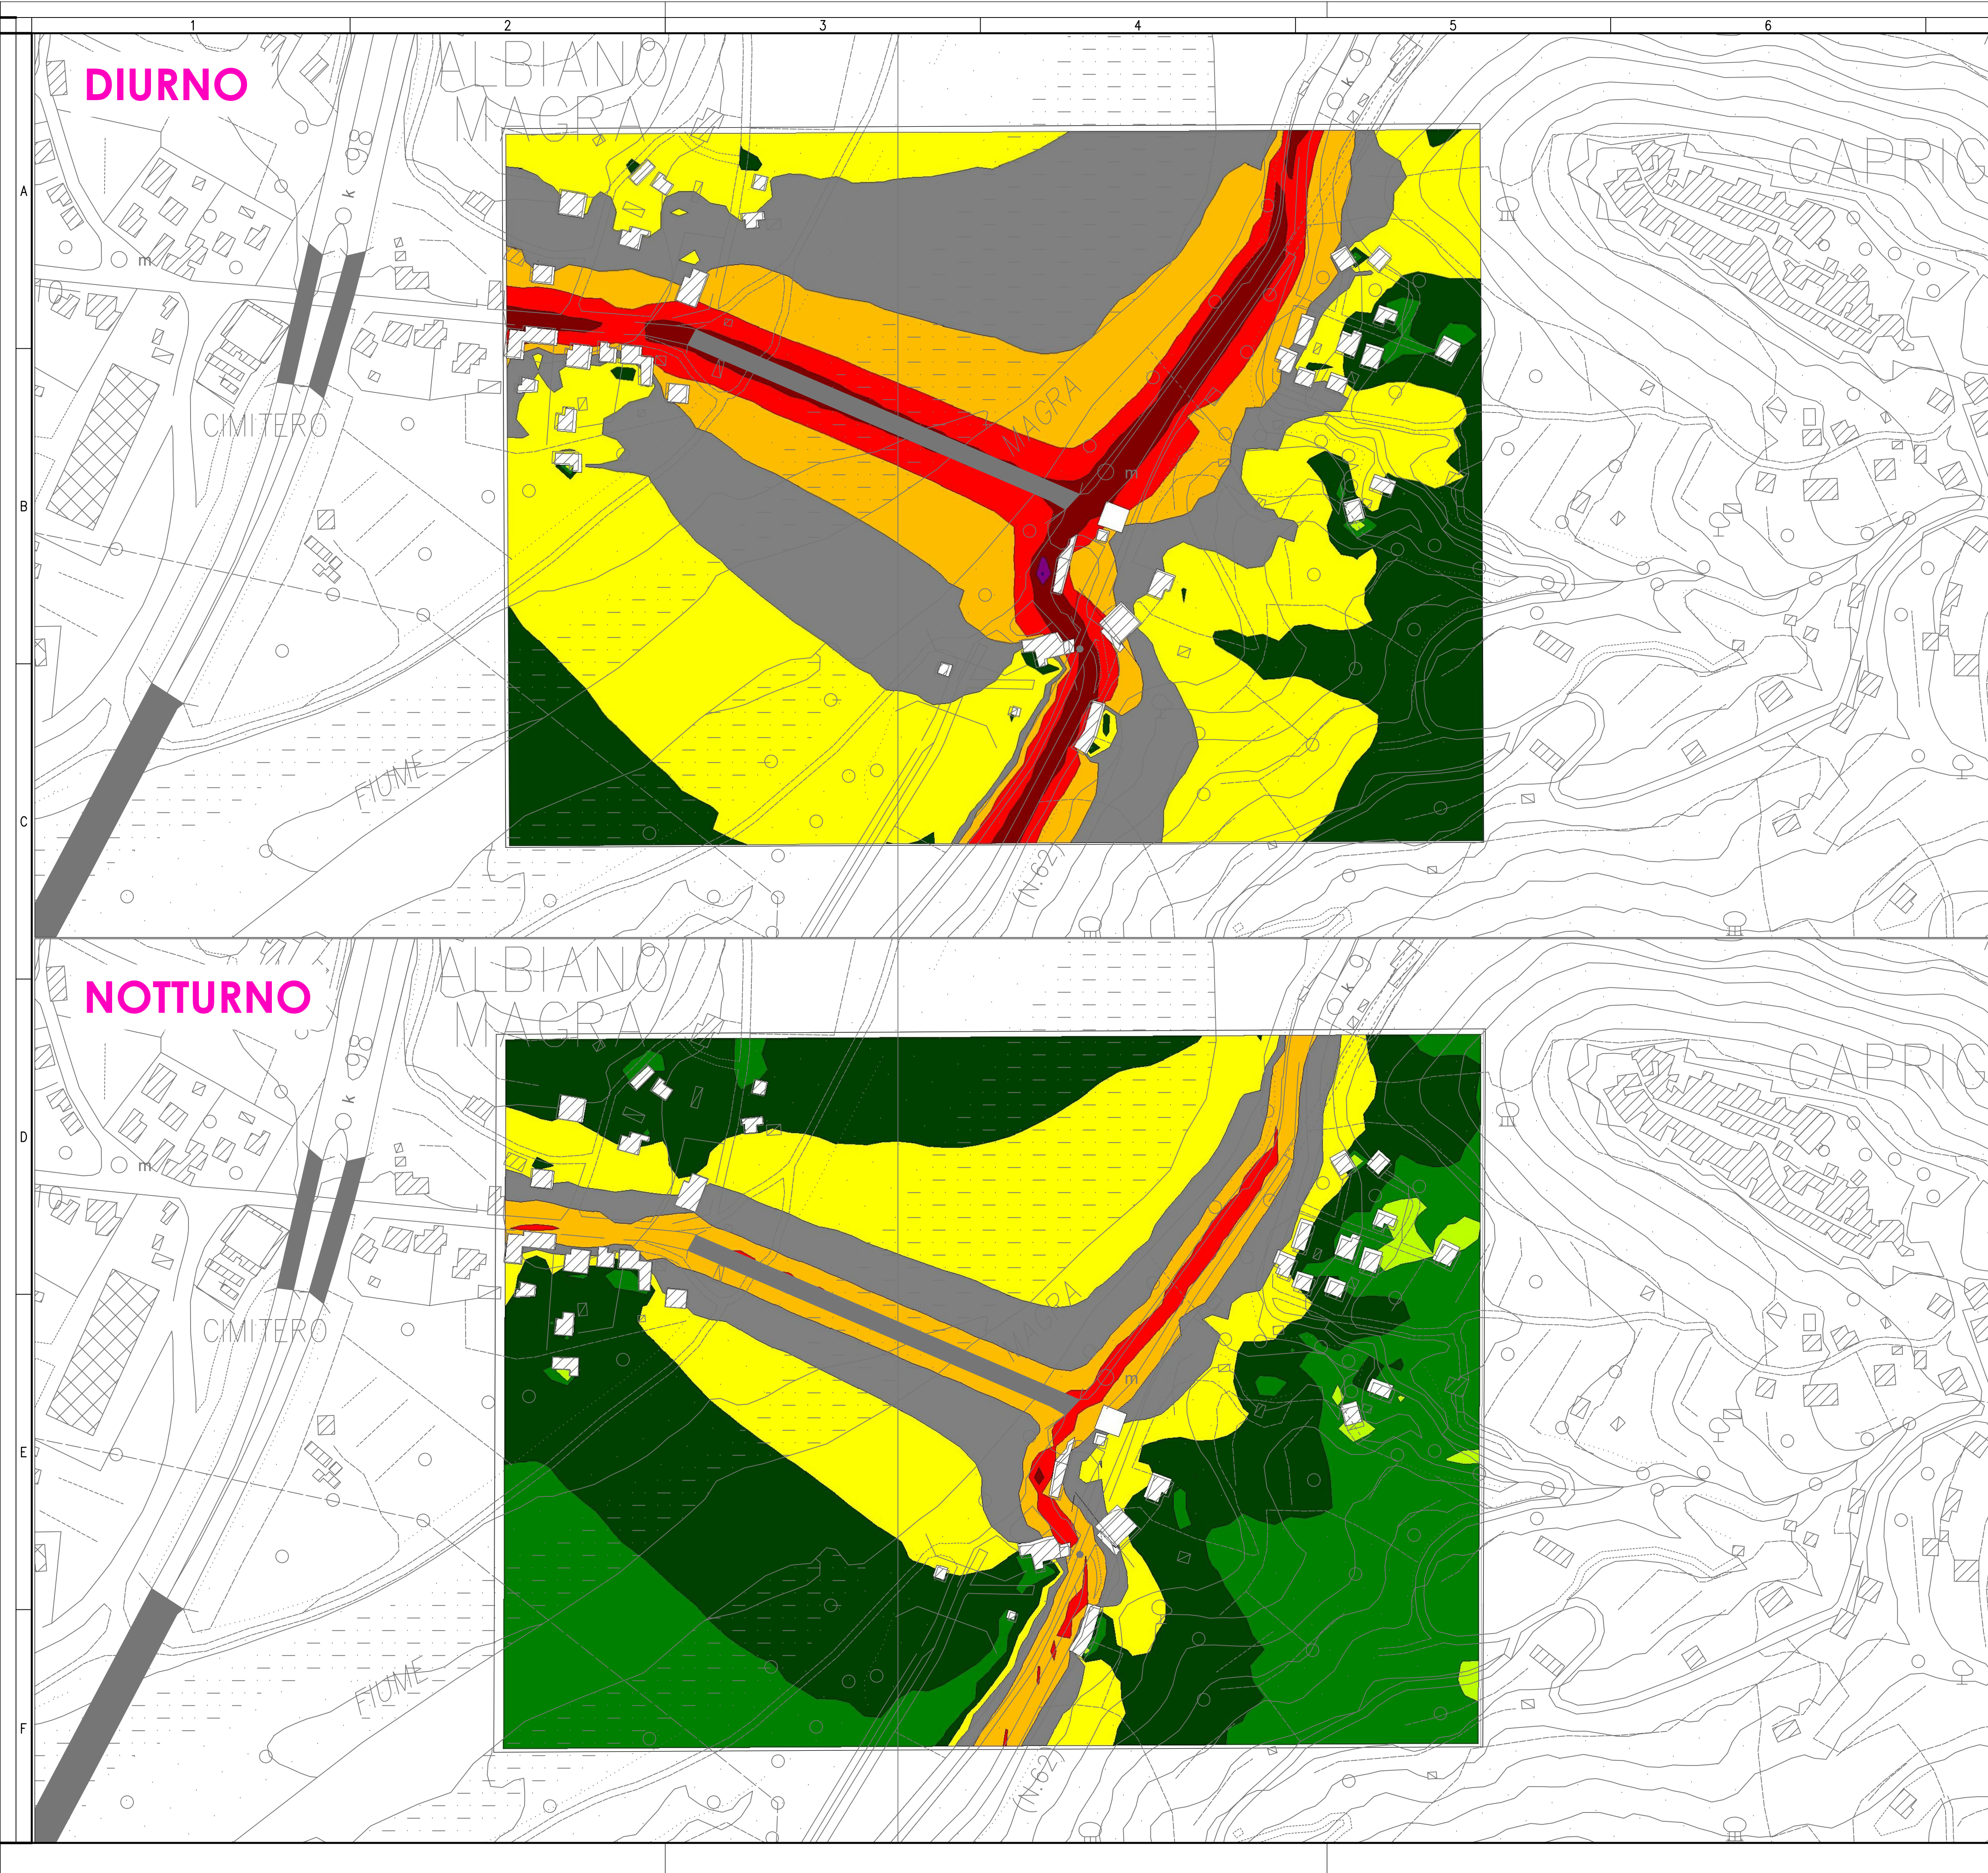

LEGENDA

Livello di rumore in dB(A)

> -99.0 dB
> 35.0 dB
> 40.0 dB
> 45.0 dB
> 50.0 dB
> 55.0 dB
> 60.0 dB
> 65.0 dB
> 70.0 dB
> 75.0 dB
> 80.0 dB
> 85.0 dB

ANAS S.p.A. - Gruppo Ferrovie dello Stato Italiane

Cap. Soc. € 2.269.892.000,00 - Iscr. R.E.A. 1024951 - P.IVA 02133681003 - C.F. 80208450587
Sede legale: Via Monzambano, 10 - 00185 Roma - Tel. 06 44461 - Fax 06 4456224
Sede Compartimentale: Viale dei Mille, 36 - 50131 Firenze - Tel. 055.56401 - Fax 075.573497
Pec: anas.toscana@postacert.stradeanas.it

GRUPPO FS ITALIANE **STRUTTURA TERRITORIALE TOSCANA - AREA GESTIONE RETE**

S.S.330 – Lavori di ricostruzione del ponte sul fiume Magra al km 10+422
STRALCIO 2 – PROGETTO DEL NUOVO PONTE E DELLE OPERE COMPLEMENTARI

STUDIO PRELIMINARE AMBIENTALE		COD. ACSMFI00586
MANDATARIA: PSI MANDANTE: POLITECNICA MANDANTE: MATILDI+PARTNERS		
IL RESPONSABILE DELL'INTEGRAZIONE DELLE PRESTAZIONI SPECIALISTICHE: Ing. Filippo Bussola – TECHNITAL Ordine Ingegneri Provincia di Verona al n. A2165 IL GEOLOGO: Dott. Geol. Emanuele Fresia – TECHNITAL Ordine dei Geologi Regione Veneto – n. 501/24 IL COORDINATORE PER LA SICUREZZA IN FASE DI PROGETTAZIONE: Geom. Stefano Caccianiga – POLITECNICA Collegio Geometri Provincia di Firenze n.3403/12 VISTO: IL RESP. DEL PROCEDIMENTO: Ing. Giacchino Del Monaco		IL PROGETTISTA: GRUPPO DI PROGETTAZIONE: COORDINAMENTO PROGETTAZIONE, PROGETTAZIONE STRADALE, GEOTECNICA E RAPPORTI CON ENTI: Ing. Luciano Viscanti (Politecnica)–Ordine Ingegneri Prov. Firenze n.5709 STRUTTURE: Ing. Carlo Vittorio Matildi (Matildi+P)–Ord. ingegneri Prov. Bologna n.6452/A IDROLOGIA ED IDRAULICA: Ing. Alessandro Cecchelli (Politecnica)–Ord. ingegneri Prov. Grosseto n.780 AMBIENTE E PAESAGGIO: Arch. Maria Cristina Fregni(Politecnica)–Ord. Architetti Prov.Modena n. 611 CANTIERIZZAZIONE E FASI ESECUTIVE: Geom. Stefano Caccianiga–(Politecnica)–Collegio geometri Firenze n.3403/12
VISTO: IL DIRETTORE PER L'ESECUZIONE DEL CONTRATTO Ing. Mirko Foglioli		
PROTOCOLLO:	DATA:	

STUDIO PRELIMINARE AMBIENTALE

Mappe orizzontali impatto acustico ante operam

CODICE PROGETTO	NOME FILE	PROGR. ELAB.	REV.	SCALA:		
PROGETTO	0036_T02IA00AMBCT15A	0036				
MSFI 37 P 2001	CODICE ELAB. T02IA00AMBCT15		A	1:2000		
D						
C						
B						
A						
REV.	EMISSIONE	16/2020	POLITECNICA	M.Fogoli	M.C.Fregni	F.Bussola
REV.	DESCRIZIONE	DATA	SOCIETA'	REDATTO	VERIFICATO	APPROVATO