


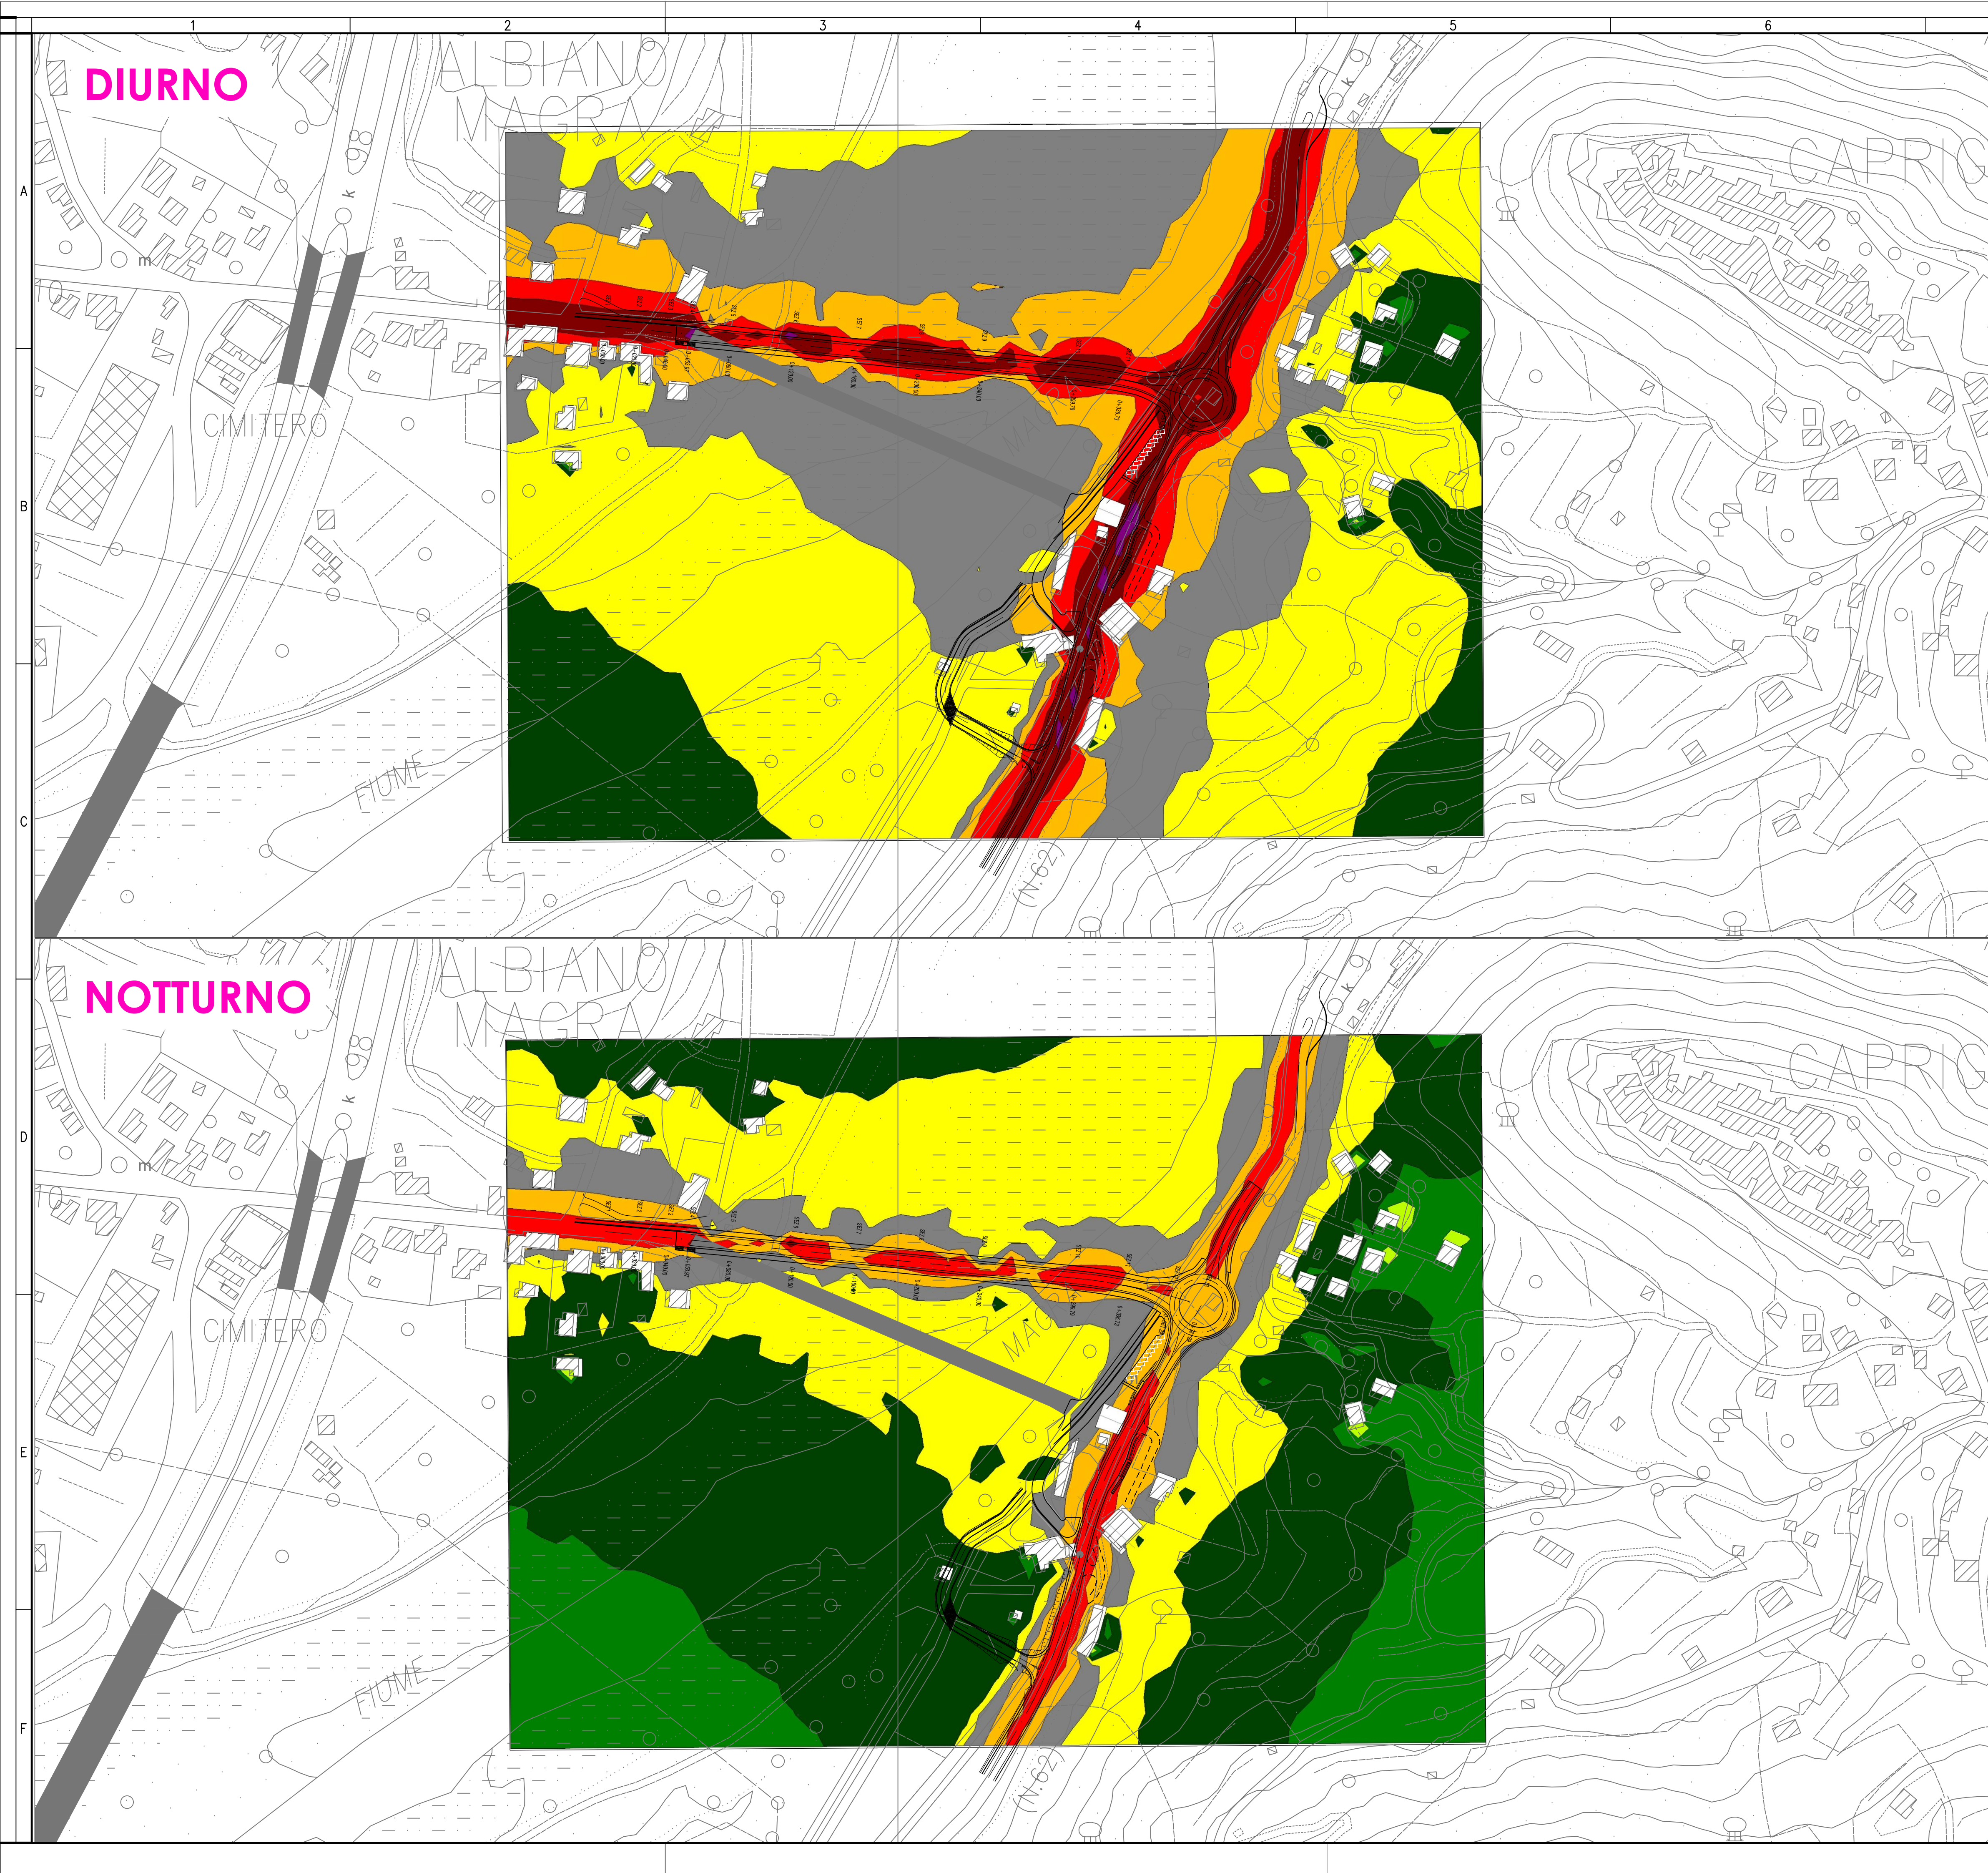

LEGENDA

Livello di rumore in dB(A)

> -99.0 dB
> 35.0 dB
> 40.0 dB
> 45.0 dB
> 50.0 dB
> 55.0 dB
> 60.0 dB
> 65.0 dB
> 70.0 dB
> 75.0 dB
> 80.0 dB
> 85.0 dB

ANAS S.p.A. - Gruppo Ferrovie dello Stato Italiano

Cap. Soc. € 2.269.892.000,00 - Iscr. R.E.A. 1024951 - P.IVA 02133681003 - C.F. 80208450587
Sede legale: Via Monzambano, 10 - 00185 Roma - Tel. 06 44461 - Fax 06 4456224
Sede Compartimentale: Viale dei Mille, 36 - 50131 Firenze - Tel. 055.56401 - Fax 075.573497
Pec: anas.toscana@postacert.stradeanas.it

GRUPPO FS ITALIANE **STRUTTURA TERRITORIALE TOSCANA - AREA GESTIONE RETE**

S.S.330 – Lavori di ricostruzione del ponte sul fiume Magra al km 10+422
STRALCIO 2 – PROGETTO DEL NUOVO PONTE E DELLE OPERE COMPLEMENTARI

PROGETTO DI FATTIBILITA' TECNICA ED ECONOMICA		COD. ACSMSF00586
MANDATARIA:		PROGETTAZIONE:
MANDANTE:		
IL RESPONSABILE DELL'INTEGRAZIONE DELLE PRESTAZIONI SPECIALISTICHE: <i>Ing. Filippo Bussato – TECHNITAL</i> <i>Ordine Ingegneri Provincia di Verona al n. A2165</i>		IL PROGETTISTA: GRUPPO DI PROGETTAZIONE: COORDINAMENTO PROGETTAZIONE, PROGETTAZIONE STRADALE, GEOTECNICA E RAPPORTI CON ENTI: <i>Ing. Luciano Viscanti (Politecnica)–Ordine Ingegneri Prov. Firenze n.5709</i>
<i>Dott. Geol. Emanuele Fresia – TECHNITAL</i> <i>Ordine dei Geologi Regione Veneto – n. 501/24</i>		STRUTTURE: <i>Ing. Carlo Vittorio Matildi (Matildi+P)–Ord. ingegneri Prov. Bologna n.6452/A</i>
IL COORDINATORE PER LA SICUREZZA IN FASE DI PROGETTAZIONE: <i>Geom. Stefano Caccianiga – POLITECNICA</i> <i>Collegio Geometri Provincia di Firenze n.3403/12</i>		IDROLOGIA ED IDRAULICA: <i>Ing. Alessandro Cecchelli (Politecnica)–Ord. ingegneri Prov. Grosseto n.780</i>
VISTO: IL RESP. DEL PROCEDIMENTO: <i>Ing. Giocchino Del Monaco</i>		AMBIENTE E PAESAGGIO: <i>Arch. Maria Cristina Fregni(Politecnica)–Ord. Architetti Prov.Modena n. 611</i>
VISTO: IL DIRETTORE PER L'ESECUZIONE DEL CONTRATTO <i>Ing. Mirko Foglioli</i>		CANTIERIZZAZIONE E FASI ESECUTIVE: <i>Geom. Stefano Caccianiga–(Politecnica)–Collegio geometri Firenze n.3403/12</i>
PROTOCOLLO:		DATA:

STUDIO PRELIMINARE AMBIENTALE

Mappe orizzontali impatto acustico post operam – anno 2033

CODICE PROGETTO	NOME FILE	PROGR. ELAB.	REV.	SCALA:
PROGETTO	0037_T02IA00AMBCT16A	0037		
MSFI 37 P 2001	CODICE ELAB. T02IA00AMBCT16	A		1:2000
D				
C				
B				
A	EMISSIONE	16/2020	POLITECNICA	M.Foglioli
REV.	DESCRIZIONE	DATA	SOCIETA'	REDATTO
			VERIFICATO	APPROVATO