PLANIMETRIA DI PROGETTO

SCALA 1:5.000

N

"C01"
COLLEGAMENTO ALL'AUTOSTAZIONE DI REGGIOLO ROLO

"S01"
AUTOSTAZIONE REGGIOLO-ROLO

"I01"
INTERCONNESSIONE CON A22 MODENA-BRENNERO

INIZIO INTERVENTO DI PROGETTO

PROGETTO "BY-PASS AUTOSTRADA A22"

PROGETTO "RACCORDO AUTOSTRADALE CISPADANA"

COMUNE DI GONZAGA

COMUNE DI MOGLIA

COMUNE DI REGGIOLO

COMUNE DI ROLO

COMUNE DI NOVI DI MODENA

COMUNE DI FABBRICO

REGIONE LOMBARDIA
PROVINCIA DI MANTOVA

REGIONE EMILIA-ROMAGNA
PROVINCIA DI REGGIO EMILIA

REGIONE EMILIA-ROMAGNA
PROVINCIA DI MODENA

FERROVIA VERONA-MODENA

A22 MODENA-BRENNERO

A13 BOLOGNA-PADOVA

S01-0-S2 SUOLO E SOTTOSUOLO
V01-0-V1 VEGETAZIONE
H01-0-H4 ACQUE SOTTERRANEE
W301-0-W4 ACQUE SUPERFICIALI
A14-0-A1 ATMOSFERA
R001-0-C1 RUMORE
H51-0-H5 ACQUE SOTTERRANEE
H52-0-H5 ACQUE SOTTERRANEE
H02-0-H4 ACQUE SOTTERRANEE
R002-0-D1 RUMORE
R002-0-B2 RUMORE
R064-0-D1 RUMORE
P01-0-P3 PAESAGGIO
W101-0-W3 ACQUE SUPERFICIALI
W001-0-W3 ACQUE SUPERFICIALI
P02-0-P3 PAESAGGIO
H03-0-H1 ACQUE SOTTERRANEE
V02-0-V5 VEGETAZIONE
H07-0-H2 ACQUE SOTTERRANEE
H04-0-H1 ACQUE SOTTERRANEE
H08-0-H3 ACQUE SOTTERRANEE
H09-0-H2 ACQUE SOTTERRANEE
R061-0-D1 RUMORE
R061-0-B2 RUMORE
H05-0-H2 ACQUE SOTTERRANEE
H06-0-H3 ACQUE SOTTERRANEE
W002-0-W3 ACQUE SUPERFICIALI
W103-0-W2 ACQUE SUPERFICIALI
W104-0-W2 ACQUE SUPERFICIALI
W004-0-W2 ACQUE SUPERFICIALI
W003-0-W2 ACQUE SUPERFICIALI
R003-0-B1 RUMORE
W102-0-W3 ACQUE SUPERFICIALI
S02-0-S1 SUOLO E SOTTOSUOLO
H10-0-H3 ACQUE SOTTERRANEE
W202-0-W4 ACQUE SUPERFICIALI
W201-0-W4 ACQUE SUPERFICIALI
W203-0-W4 ACQUE SUPERFICIALI
W204-0-W4 ACQUE SUPERFICIALI
V03-0-V1 VEGETAZIONE
S03-0-S2 SUOLO E SOTTOSUOLO
H11-0-H1 ACQUE SOTTERRANEE
R004-0-C1 RUMORE
W105-0-W2 ACQUE SUPERFICIALI
W106-0-W2 ACQUE SUPERFICIALI
W107-0-W2 ACQUE SUPERFICIALI
FA01-0-F4 FAUNA
FA02-0-F5 FAUNA
W005-0-W2 ACQUE SUPERFICIALI
N01-0-N1 ECOSISTEMI
S04-0-S1 SUOLO E SOTTOSUOLO
N02-0-N1 ECOSISTEMI
P03-0-P3 PAESAGGIO
W006-0-W2 ACQUE SUPERFICIALI
V04-0-V5 VEGETAZIONE
H12-0-H1 ACQUE SOTTERRANEE
FA03-0-F5 FAUNA
N03-0-N1 ECOSISTEMI
FA04-0-F1 FAUNA
V06-0-V4 VEGETAZIONE
A01-0-A1 ATMOSFERA
A01-0-A3 ATMOSFERA
W205-0-W4 ACQUE SUPERFICIALI
W007-0-W2 ACQUE SUPERFICIALI
S05-0-S1 SUOLO E SOTTOSUOLO
A10-0-A2 ATMOSFERA
V05-0-V3 VEGETAZIONE
A15-0-A1 ATMOSFERA
W206-0-W4 ACQUE SUPERFICIALI
W207-0-W4 ACQUE SUPERFICIALI
S06-0-S1 SUOLO E SOTTOSUOLO
W008-0-W3 ACQUE SUPERFICIALI
R005-0-D1 RUMORE
R005-0-B2 RUMORE
H13-0-H1 ACQUE SOTTERRANEE
V001-0-V1 VIBRAZIONI
W108-0-W3 ACQUE SUPERFICIALI
H14-0-H1 ACQUE SOTTERRANEE

QUADRO D'UNIONE

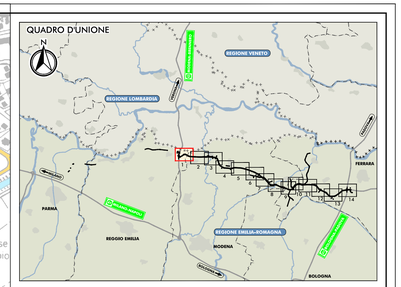

LEGENDA

TERRITORIO
- CONFINI REGIONALI
- CONFINI PROVINCIALI
- CONFINI COMUNALI
- CORSI D'ACQUA E PRESENZE IDROGRAFICHE PRINCIPALI

INFRASTRUTTURE DI PROGETTO
- TRACCIATO AUTOSTRADALE DI PROGETTO
- INTERVENTI LOCALI DI COLLEGAMENTO VIARIO AL SISTEMA AUTOSTRADALE
- VIABILITÀ DI ADDUZIONE AL SISTEMA AUTOSTRADALE

INFRASTRUTTURE ESISTENTI
- AUTOSTRADE
- FERROVIE
- STRADE STATALI
- STRADE PROVINCIALI

AREE DI CANTIERE
- AREA DI CANTIERIZZAZIONE CON FUNZIONE LOGISTICO-OPERATIVA-CAMPO BASE
- AREA DI STOCCAGGIO MATERIALE INERTE
- AREA OPERATIVA

CODIFICA PUNTI DI MONITORAGGIO

Progressivo codice punto (es. N01-0-E02-N03...)
- Ambito di monitoraggio: 0=outofdo di adduzione D01, 2=viabilità di adduzione D02, 3=viabilità di adduzione D03, 4=viabilità di adduzione D04-05
- Metodica di monitoraggio

N01-0-N1
- Codice punto di monitoraggio
- Componente soggetto a monitoraggio
- Fasi temporali di monitoraggio

LOCALIZZAZIONE PUNTI DI MONITORAGGIO
- COMPONENTE ATMOSFERA
- COMPONENTE RUMORE
- COMPONENTE VIBRAZIONI
- COMPONENTE SUOLO E SOTTOSUOLO
- COMPONENTE ACQUE SOTTERRANEE
- COMPONENTE ACQUE SUPERFICIALI
- COMPONENTE PAESAGGIO E PATRIMONIO STORICO-CULTURALE
- COMPONENTE VEGETAZIONE
- COMPONENTE FAUNA
- COMPONENTE ECOSISTEMI

ELABORATI DI RIFERIMENTO

PD_0_000_00000_0_MN_RG_01 RELAZIONE GENERALE
PD_0_000_00000_0_MN_RH_01 RELAZIONI SPECIALISTICHE - COMPONENTE ATMOSFERA
PD_0_000_00000_0_MN_RH_01 RELAZIONI SPECIALISTICHE - COMPONENTE RUMORE
PD_0_000_00000_0_MN_RH_01 RELAZIONI SPECIALISTICHE - COMPONENTE VIBRAZIONI
PD_0_000_00000_0_MN_RH_01 RELAZIONI SPECIALISTICHE - COMPONENTE SUOLO E SOTTOSUOLO
PD_0_000_00000_0_MN_RH_01 RELAZIONI SPECIALISTICHE - COMPONENTE AMBIENTE IDRICO
PD_0_000_00000_0_MN_RH_01 RELAZIONI SPECIALISTICHE - COMPONENTE VEGETAZIONE, FLORA, FAUNA ED ECOSISTEMI
PD_0_000_00000_0_MN_RH_01 RELAZIONI SPECIALISTICHE - PAESAGGIO E PATRIMONIO STORICO CULTURALE

IL CONCEDENTE
Regione Emilia-Romagna

IL CONCESSIONARIO
ARC AUTOSTRADA REGIONALE CISPADANA

AUTOSTRADA REGIONALE CISPADANA
DAL CASELLO DI REGGIOLO-ROLO SULLA A22 AL CASELLO DI FERRARA SUD SULLA A13

CODICE C.U.P. E81B08000060009

PROGETTO DEFINITIVO

AUTOSTRADA REGIONALE CISPADANA - PARTE GENERALE

PIANO DI MONITORAGGIO AMBIENTALE

LOCALIZZAZIONE DEI PUNTI DI MONITORAGGIO

PLANIMETRIA DI PROGETTO CON INDICAZIONE DEI PUNTI DI MONITORAGGIO AMBIENTALE
TAV. 1/14

IL PROGETTISTA
Ing. Angelo Bellomo
Ord. Ingg. Prov. FG n.377
TECNICO COMPETENTE IN ACUSTICA
Iscritto nell'elenco nazionale ENTECA 21719 del 10/12/2014

RESPONSABILE INTEGRAZIONE PRESTAZIONI SPECIALISTICHE
Ing. Antonio Anania
Albo Ing. Perugia n° A2574

Dott. Ing. Antonio Anania
IMPRESA PIZZAROTTI & C. S.p.A.
Iscritto all'Albo Ingegneri di Perugia n.A2574

IL CONCESSIONARIO
Autostrada Regionale Cispadana S.p.A.
IL PRESIDENTE
Gianluca Vasini

REV.	DATA	DESCRIZIONE	REDAZIONE	CONTROLLO	APPROVAZIONE
G					
F					
E					
D					
C					
B	01.08.2019	EMISSIONE PER OTTEMPERANZA DECRETO VIA DEL 25.07.2017	BARBERO	BECCARELLI	ANANIA
A	17.04.2012	EMISSIONE	BARBERO	BECCARELLI	SALSI

IDENTIFICAZIONE ELABORATO

N.N. PROG.	TIPOL.	LOTTO	DISCIPL.	CODICI OPERA WBS	TRATTO OPERA	AMBITO	TIPO ELABORATO	PROGRESSIVO	REV.
0245	PD	0	000	00000	0	MN	PX	01	B

DATA: AGOSTO 2019
SCALA: 1:5.000

IL PRESENTE DOCUMENTO NON PUÒ ESSERE COPIATO, RIPRODOTTO O ALTRIMENTI PUBBLICATO, IN TUTTO O IN PARTE, SENZA IL CONSENSO SCRITTO DEL CONCESSIONARIO. OGNI VIOLAZIONE VERRÀ PERSEGUITA A NORMA DI LEGGE
THIS DOCUMENT MAY NOT BE COPIED, REPRODUCED OR PUBLISHED, EITHER IN PART OR IN ITS ENTIRETY, WITHOUT THE WRITTEN PERMISSION OF ARCESIA CONCESSIONAL UNAUTHORIZED USE WILL BE PROSECUTED BY LAW.

SCALA DI STAMPA 1:5